


Республика Казахстан
Кызылординская область
TOO "NSI PROJECT"

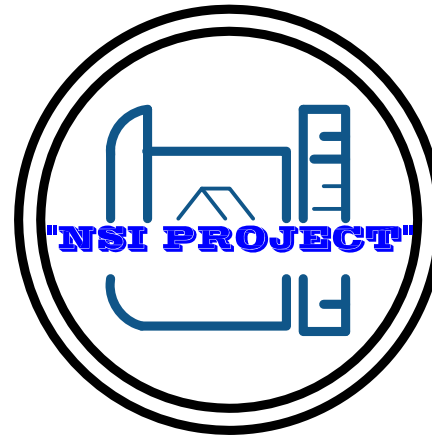

Лицензия ГСЛ №09388
Выданная 21.12.2020г.
БИН: 100440021295

Заказчик: КГУ «Кызылординский отдел
строительства»
ЗАКАЗ №07-2025

**«Строительство сетей водоснабжения и газоснабжения улиц
сельского округа Кызылжарма, города Кызылорда»**

РАБОЧИЙ ПРОЕКТ

РАЗДЕЛ-ГП
ГРПШ-8

г. Кызылорда 2025 г.

Республика Казахстан
Кызылординская область
ТОО "NSI PROJECT"

РАБОЧИЙ ПРОЕКТ

«Строительство сетей водоснабжения и газоснабжения улиц
сельского округа Кызылжарма, города Кызылорда»

РАЗДЕЛ-ГП
ГРПШ-8

Директор

ГИП



Сарсенбай А. Р.

Сарсембай А. Т.

г. Кызылорда 2025 г.

Ведомость рабочих чертежей основного комплекта		
Лист	Наименование	Примечание
1	Общие данные	
2	Ситуационный план	М 1:4000
3	Генеральный план. Разбивочный план	М 1:500
4	План организации рельефа	М 1:500
5	План земляных масс	М 1:500
6	Сводный план инженерных сетей	М 1:500


Обозначение	Наименование	Примечание
Ссылочные документы		
СН РК 3.01-01-2013 СП РК 3.01-101-2013	Градостроительство. Планировка и застройка городских и сельских населенных пунктов.	
ГОСТ 21.508-93	Правила выполнения рабочей документации генеральных планов предприятий, сооружений и жилищно-гражданских объектов.	
СП РК 3.01-103-2012	Генеральные планы промышленных предприятий	
СТ РК 21.101-2002	Основные требования к проектной и рабочей документации.	
Прилагаемые документы		

Сарсемдау А

№ п/п	Наименование	Ед. изм.	Кол-во.	% к общ. пл.	Примечание
1	Площадь участка	м2	15.0	100%	
2	Площадь покрытий	м2	15.0	100%	

1. Проект разработан на основании договора и задания на проектирование выданного заказчиком.
2. Проект выполнен по материалам инженерно-геодезических изысканий, выполненных ТОО "GeoMaps".
3. Система высот – условная, система координат – условная.
4. Чертежи разработаны в соответствии с действующими в РК нормами, правилами и стандартами.

						Заказ: 07-2025-ГП			
						"Строительство сетей водоснабжения и газоснабжения улиц сельского округа Кызылжарма, города Кызылорда"			
Изм.	Кол. уч.	Лист	№ док.	Подпись	Дата				
ГИП		Сарсембай А			09.25.	ГРПШ-8	Стадия	Лист	Листов
Разраб.		Айтекеев А			09.25.		РП	1	6
						Общие данные	ТОО "NSI PROJECT"		
Н. контр.		Омаров Т.			09.25.				

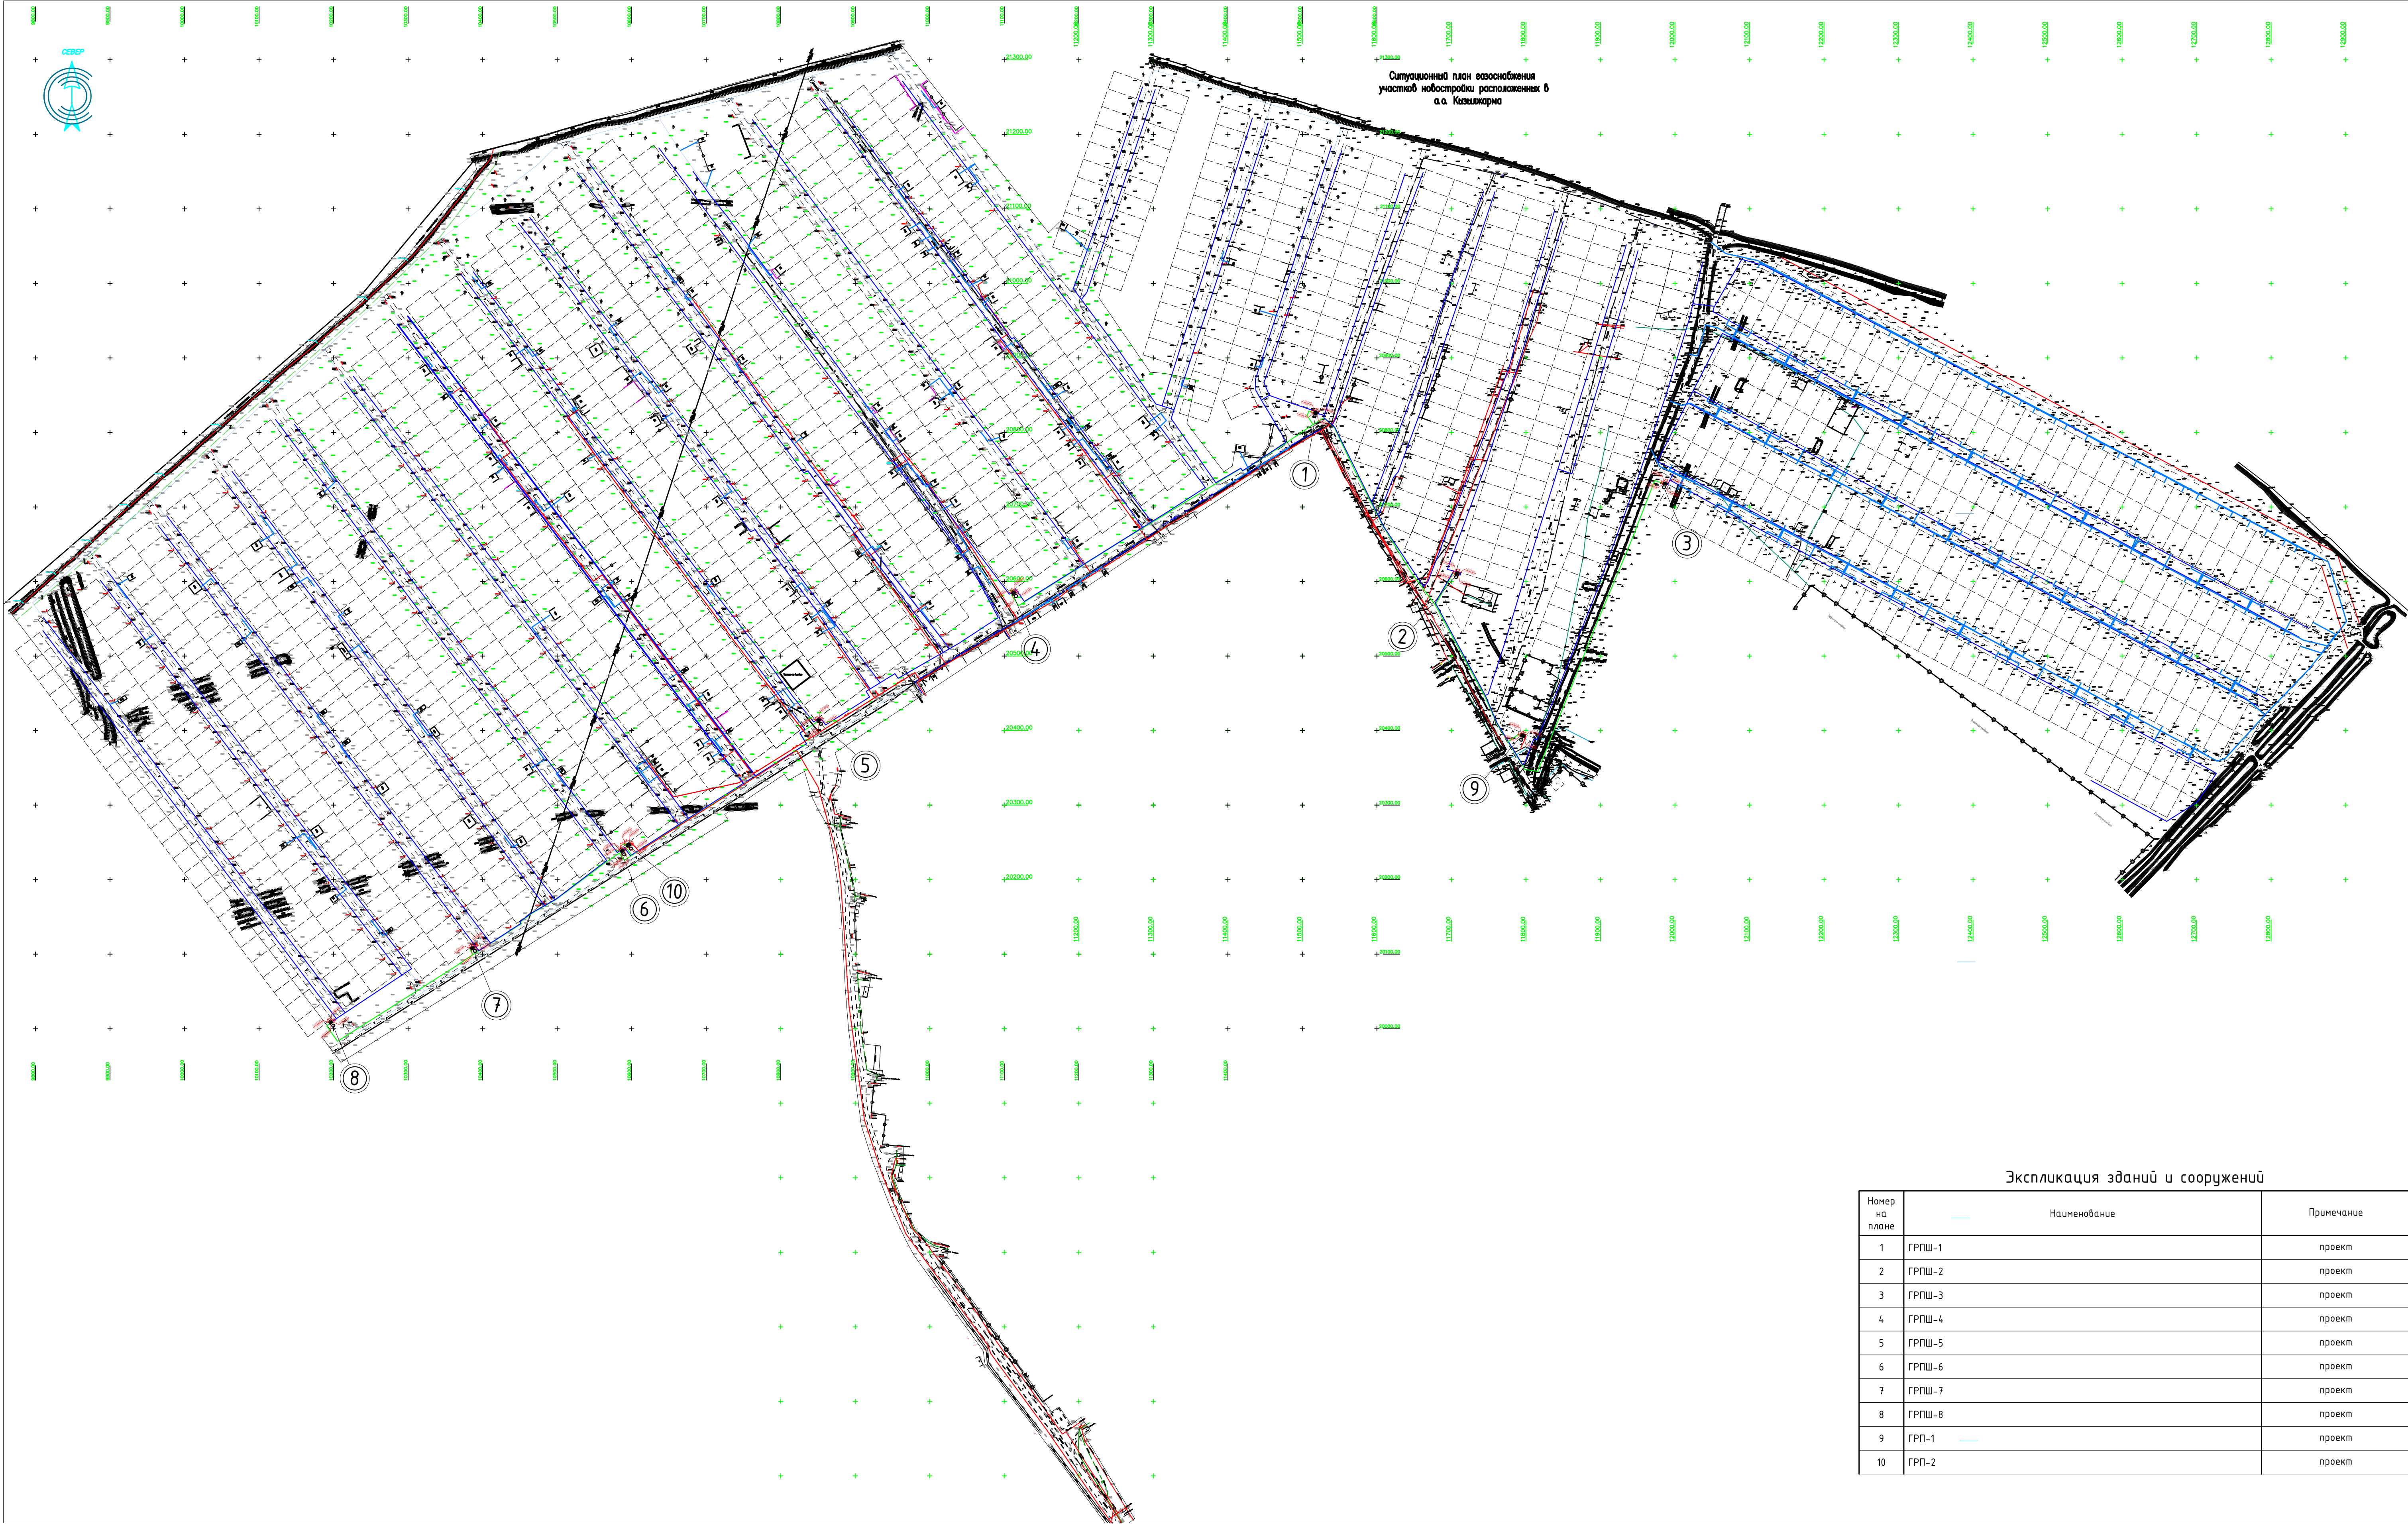

Экспликация зданий и сооружений

Номер на плане	Наименование	Примечание
1	ГРПШ-1	проект
2	ГРПШ-2	проект
3	ГРПШ-3	проект
4	ГРПШ-4	проект
5	ГРПШ-5	проект
6	ГРПШ-6	проект
7	ГРПШ-7	проект
8	ГРПШ-8	проект
9	ГРП-1	проект
10	ГРП-2	проект

						Заказ:	07-2025-ГП
						"Строительство сетей водоснабжения и газоснабжения улиц сельского округа Кызылжарма, города Кызылорда"	
Изм.	Кол. уч.	Лист	№ док.	Подпись	Дата		
ГП		Сарсенбай А.			09.25.		
Разраб.		Айтекеев А.			09.25.		
Н. контр.		Омаров Т.			09.25.		
						Ситуационный план	ТОО "NSI PROJECT"
						РП	2 6

ГЕНЕРАЛЬНЫЙ ПЛАН. РАЗБИВОЧНЫЙ ПЛАН М 1:500

Экспликация зданий и сооружений

Номер на плане	Наименование	Примечание
1	ГРПШ-8	проект

Ведомость тротуаров, дорожек и площадок

Условное изображение		Площадь покрытия, м²	
	покрытие ТИП-1	15.0	

Конструкция покрытия ТИП-1


Щебень фракции 20-40 марки М800
по ГОСТ 8267-93. h=100мм
Уплотненный грунт основания



УСЛОВНЫЕ ОБОЗНАЧЕНИЯ

- Проектируемые здания и сооружения
- Существующие здания и сооружения
- Проектируемое ограждение участка
- Проектируемая калитка
- Проектируемое покрытие

Инв.№ подл.	Подпись и дата	Взам. инв.№

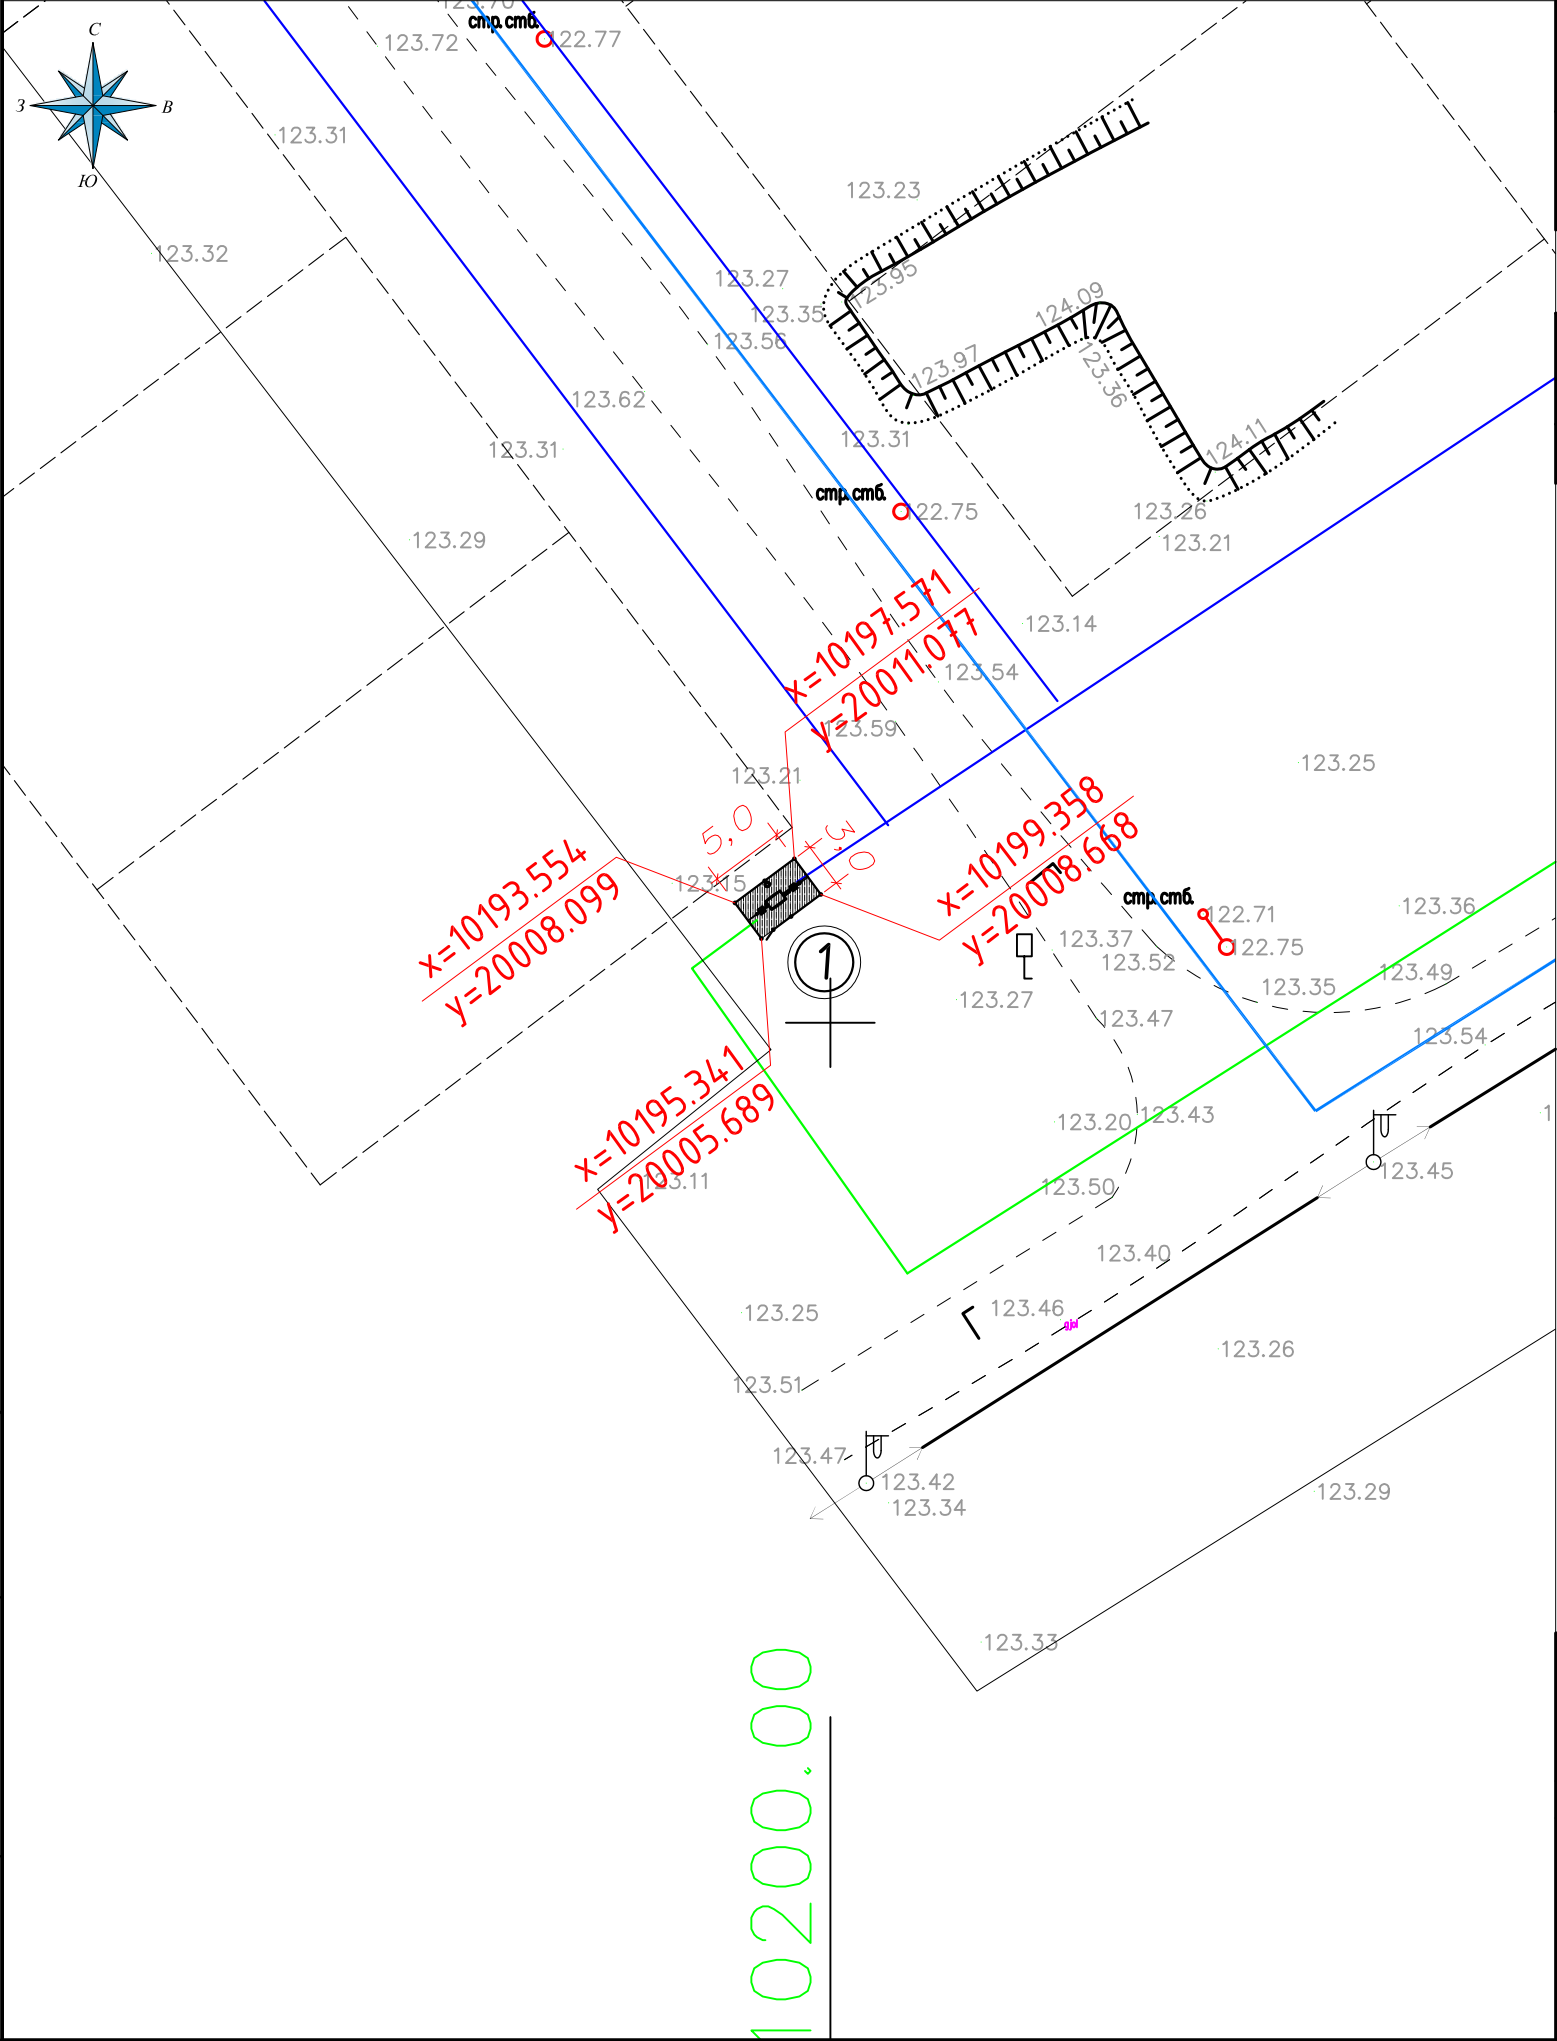


						Заказ: 07-2025-ГП			
						"Строительство сетей водоснабжения и газоснабжения улиц сельского округа Кызылжарма, города Кызылорда"			
Изм.	Кол. уч.	Лист	№ док.	Подпись	Дата				
Разраб.	Айтекеев А				09.25.	ГРПШ-8	Стадия	Лист	Листов
							РП	3	-
Н. контр.	Омаров Т.				09.25.	Генеральный план Разбивочный план	ТОО "NSI PROJECT"		

ПЛАН ОРГАНИЗАЦИИ РЕЛЬЕФА М 1:500

Экспликация зданий и сооружений

Номер на плане	Наименование	Примечание
1	ГРПШ-8	проект

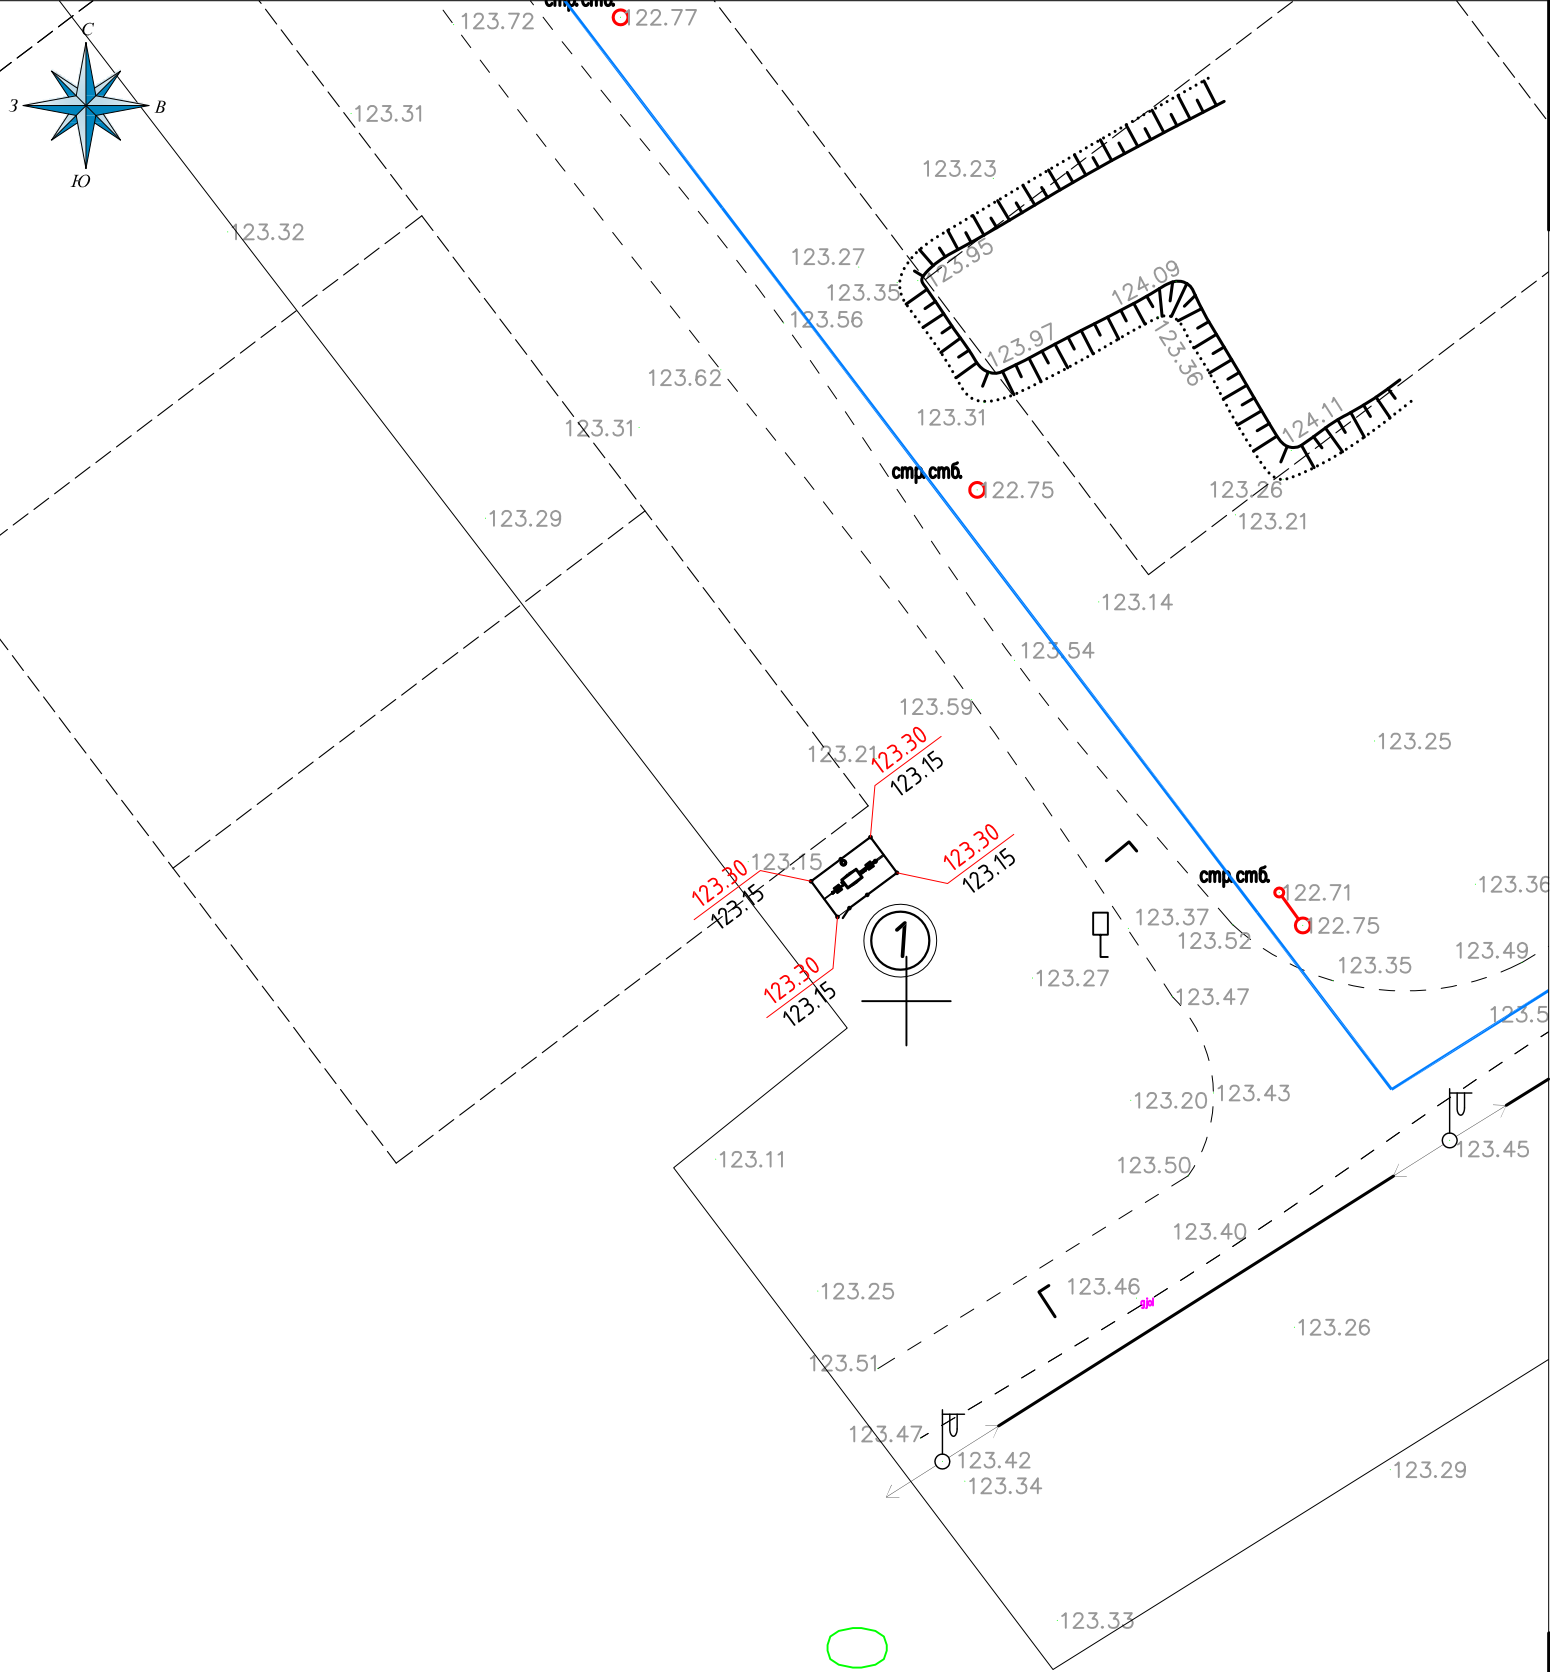

УСЛОВНЫЕ ОБОЗНАЧЕНИЯ

- 1

Проектируемые здания и сооружения
- КН

Существующие здания и сооружения
- Проектируемое ограждение участка
- Проектируемая калитка
- 126.80

126.59


Проектная (красная) | отметка низа
Существующая (черная) | отмостки

Взам. инв.№	
Подпись и дата	
Инв.№ подл.	

10200.00

						Заказ: 07-2025-ГП			
						"Строительство сетей водоснабжения и газоснабжения улиц сельского округа Кызылjarма, города Кызылорда"			
Изм.	Кол. уч.	Лист	№ док.	Подпись	Дата				
Разраб.	Айтекеев А				09.25.	ГРПШ-8	Стадия	Лист	Листов
							РП	4	-
Н. контр.	Омаров Т.				09.25.	План организации рельефа	TOO "NSI PROJECT"		

Ведомость объемов земляных масс

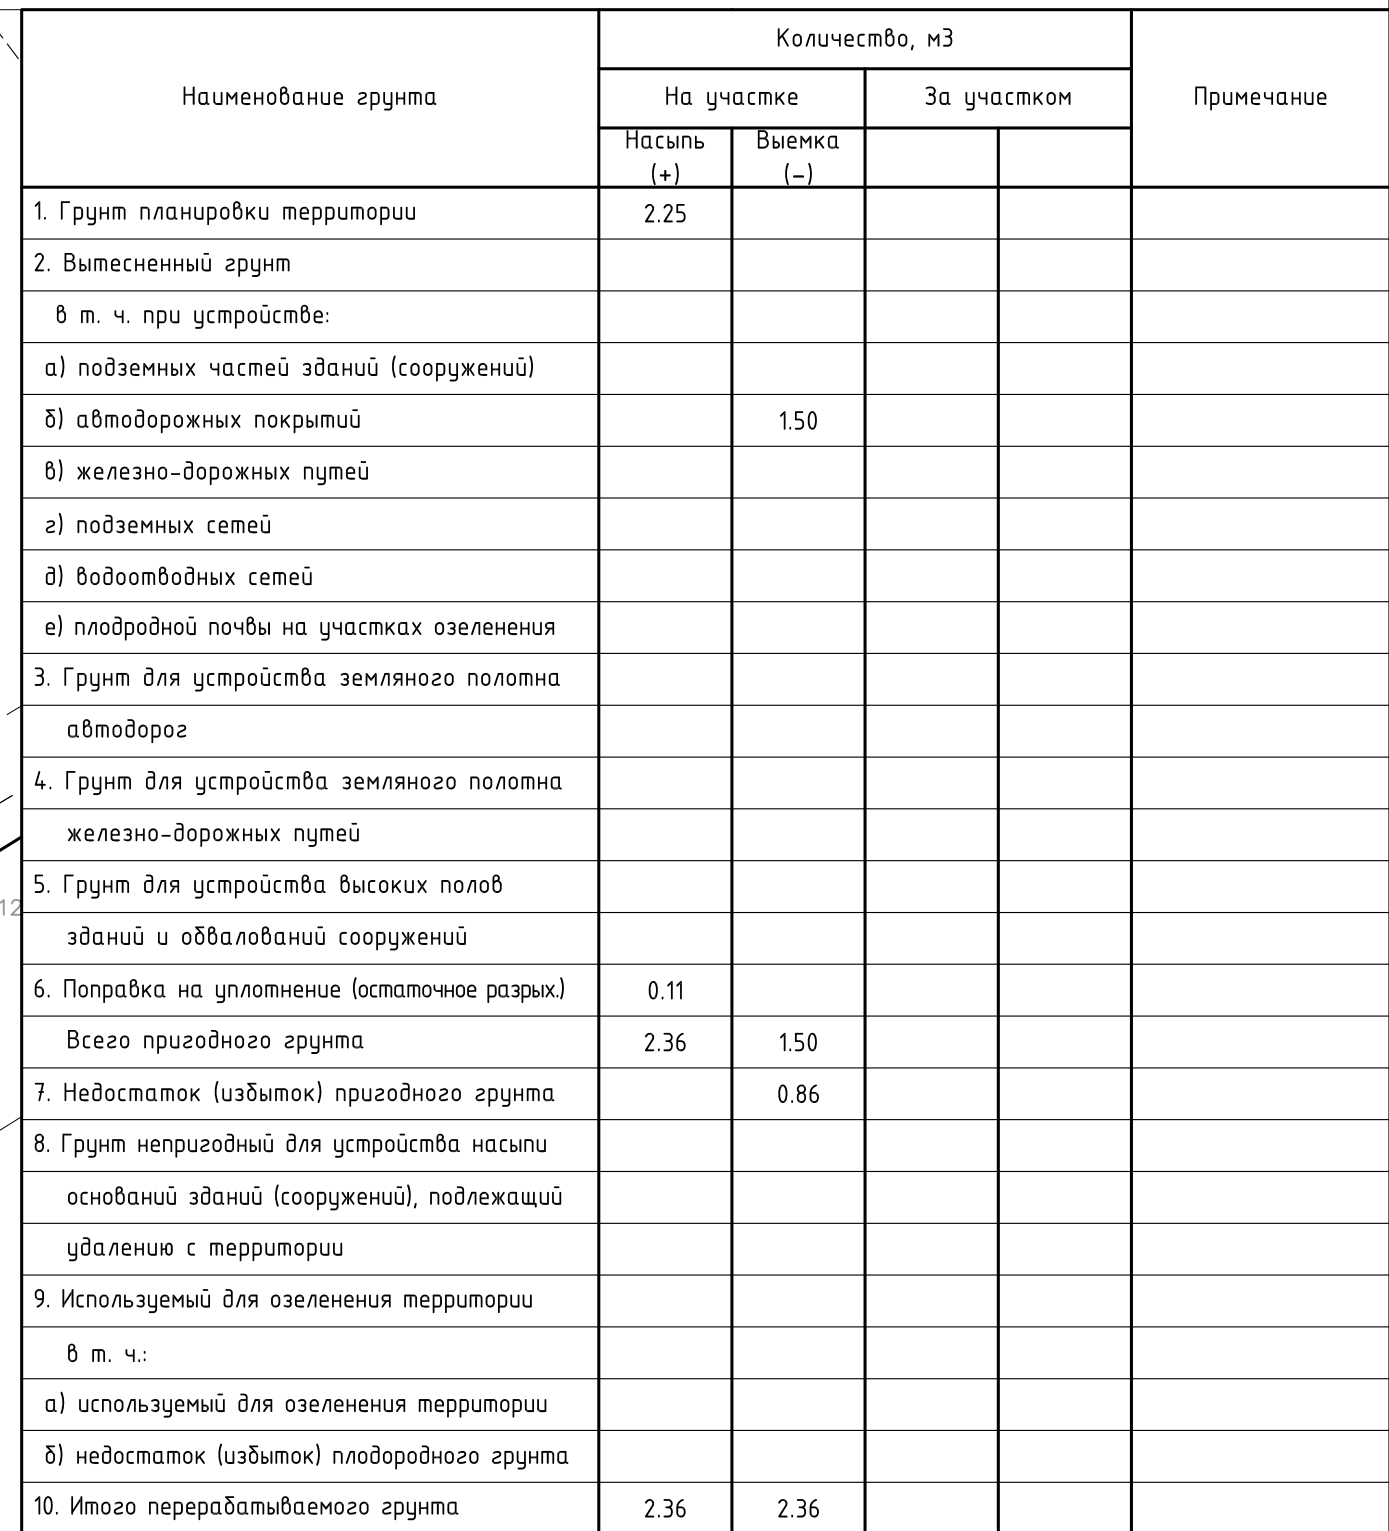


УСЛОВНЫЕ ОБОЗНАЧЕНИЯ

						Заказ: 07-2025-ГП			
						"Строительство сетей водоснабжения и газоснабжения улиц сельского округа Кызылжарма, города Кызылорда"			
Изм.	Кол. уч.	Лист	№ док.	Подпись	Дата				
Разраб.						ГРПШ-8	Стадия	Лист	Листов
							РП	5	-
Н. контр.						План земляных масс	ТОО "NSI PROJECT"		

СВОДНЫЙ ПЛАН ИНЖЕНЕРНЫХ СЕТЕЙ М 1:500

Экспликация зданий и сооружений

Номер на плане	Наименование	Примечание
1	ГРПШ-8	проект

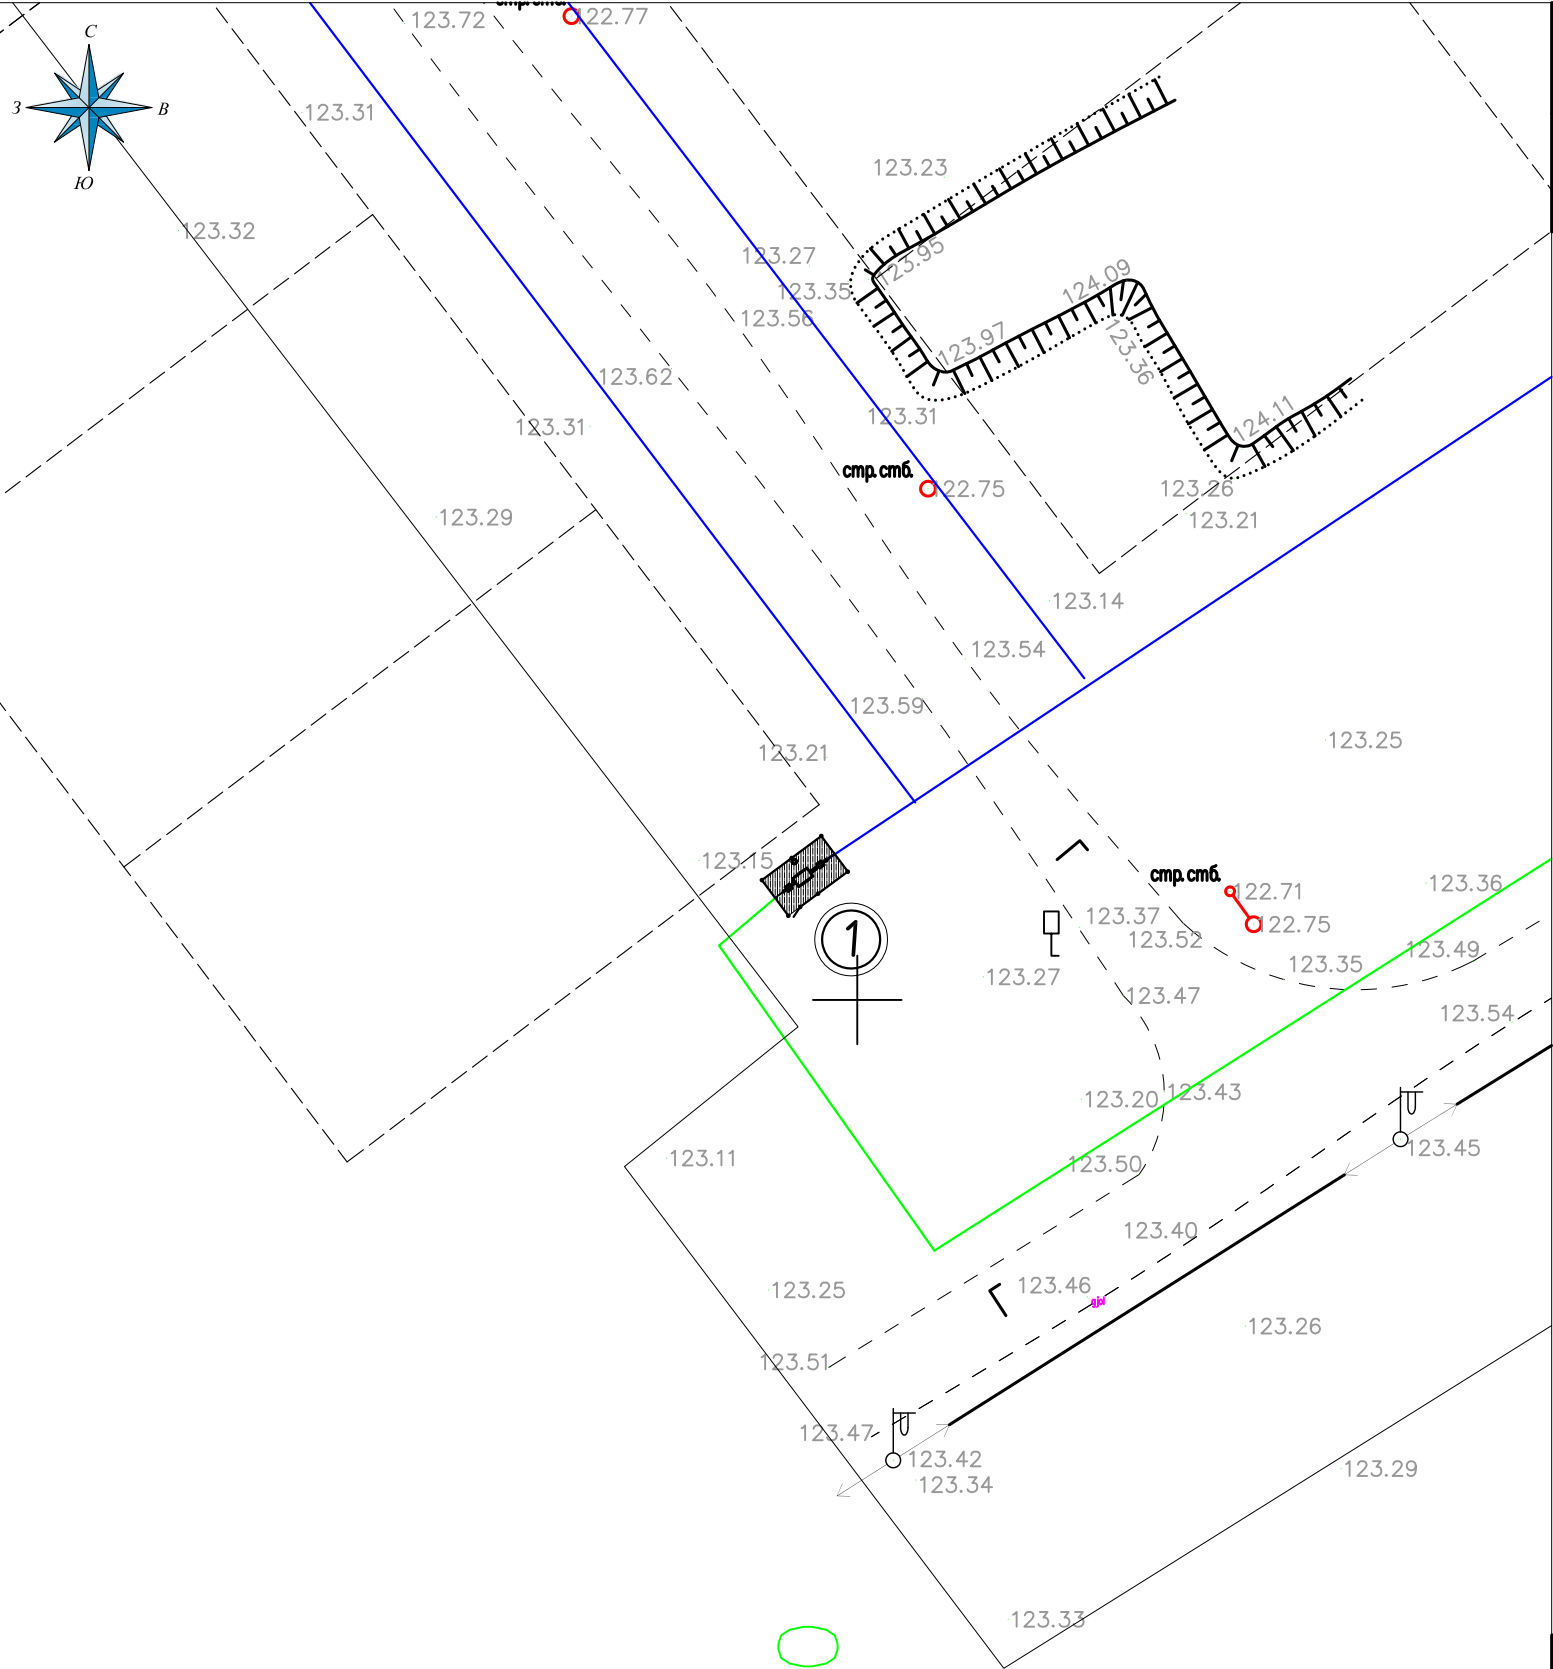

УСЛОВНЫЕ ОБОЗНАЧЕНИЯ

- 1

Проектируемые здания и сооружения
- КН

Существующие здания и сооружения
- Проектируемое ограждение участка
- Проектируемая калитка
- Г3

Газопровод высокого давления 0,4МПа
- Г2

Проектируемый газопровод среднего давления 0,3МПа
- Г1

Проектируемый газопровод низкого давления 0,003МПа
- Проектируемая площадка ГРПШ
- Существующий газопровод высокого давления 0,4МПа
- Существующий газопровод низкого давления 0,003МПа
- В1

Строящийся водопровод

						Заказ: 07-2025-ГП			
						"Строительство сетей водоснабжения и газоснабжения улиц сельского округа Кызылжарма, города Кызылорда"			
Изм.	Кол. уч.	Лист	№ док.	Подпись	Дата				
Разраб.		Айтекеев А			09.25.	ГРПШ-8	Стадия	Лист	Листов
							РП	6	-
Н. контр.		Омаров Т.			09.25.	Сводный план инженерных сетей	ТОО "NSI PROJECT"		