


Республика Казахстан
Кызылординская область
ТОО "NSI PROJECT"

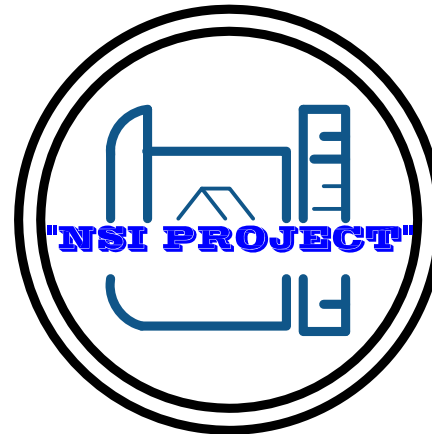

Лицензия ГСЛ №09388
Выданная 21.12.2020г.
БИН: 100440021295

Заказчик: КГУ «Кызылординский отдел
строительства»
ЗАКАЗ №07-2025

**«Строительство сетей водоснабжения и газоснабжения улиц
сельского округа Кызылжарма, города Кызылорда»**

РАБОЧИЙ ПРОЕКТ

РАЗДЕЛ-ГП
ГРПШ-4

г. Кызылорда 2025 г.

Республика Казахстан
Кызылординская область
ТОО "NSI PROJECT"

РАБОЧИЙ ПРОЕКТ

«Строительство сетей водоснабжения и газоснабжения улиц
сельского округа Кызылжарма, города Кызылорда»

РАЗДЕЛ-ГП
ГРПШ-4

Директор

ГИП



Сарсенбай А. Р.

Сарсембай А. Т.

г. Кызылорда 2025 г.

Ведомость рабочих чертежей основного комплекта		
Лист	Наименование	Примечание
1	Общие данные	
2	Ситуационный план	М 1:4000
3	Генеральный план. Разбивочный план	М 1:500
4	План организации рельефа	М 1:500
5	План земляных масс	М 1:500
6	Сводный план инженерных сетей	М 1:500


Обозначение	Наименование	Примечание
Ссылочные документы		
СН РК 3.01-01-2013 СП РК 3.01-101-2013	Градостроительство. Планировка и застройка городских и сельских населенных пунктов.	
ГОСТ 21.508-93	Правила выполнения рабочей документации генеральных планов предприятий, сооружений и жилищно-гражданских объектов.	
СП РК 3.01-103-2012	Генеральные планы промышленных предприятий	
СТ РК 21.101-2002	Основные требования к проектной и рабочей документации.	
Прилагаемые документы		

Сарсемдау А

№ п/п	Наименование	Ед. изм.	Кол-во.	% к общ. пл.	Примечание
1	Площадь участка	м2	15.0	100%	
2	Площадь покрытий	м2	15.0	100%	

1. Проект разработан на основании договора и задания на проектирование выданного заказчиком.
2. Проект выполнен по материалам инженерно-геодезических изысканий, выполненных ТОО "GeoMaps".
3. Система высот – условная, система координат – условная.
4. Чертежи разработаны в соответствии с действующими в РК нормами, правилами и стандартами.

						Заказ: 07-2025-ГП				
						"Строительство сетей водоснабжения и газоснабжения улиц сельского округа Кызылжарма, города Кызылорда"				
Изм.	Кол. уч.	Лист	№ док.	Подпись	Дата					
ГИП		Сарсембай А			09.25.	ГРПШ-4		Стадия	Лист	Листов
Разраб.		Айтекеев А			09.25.			РП	1	6
Н. контр.		Омаров Т.			09.25.	Общие данные		ТОО "NSI PROJECT"		

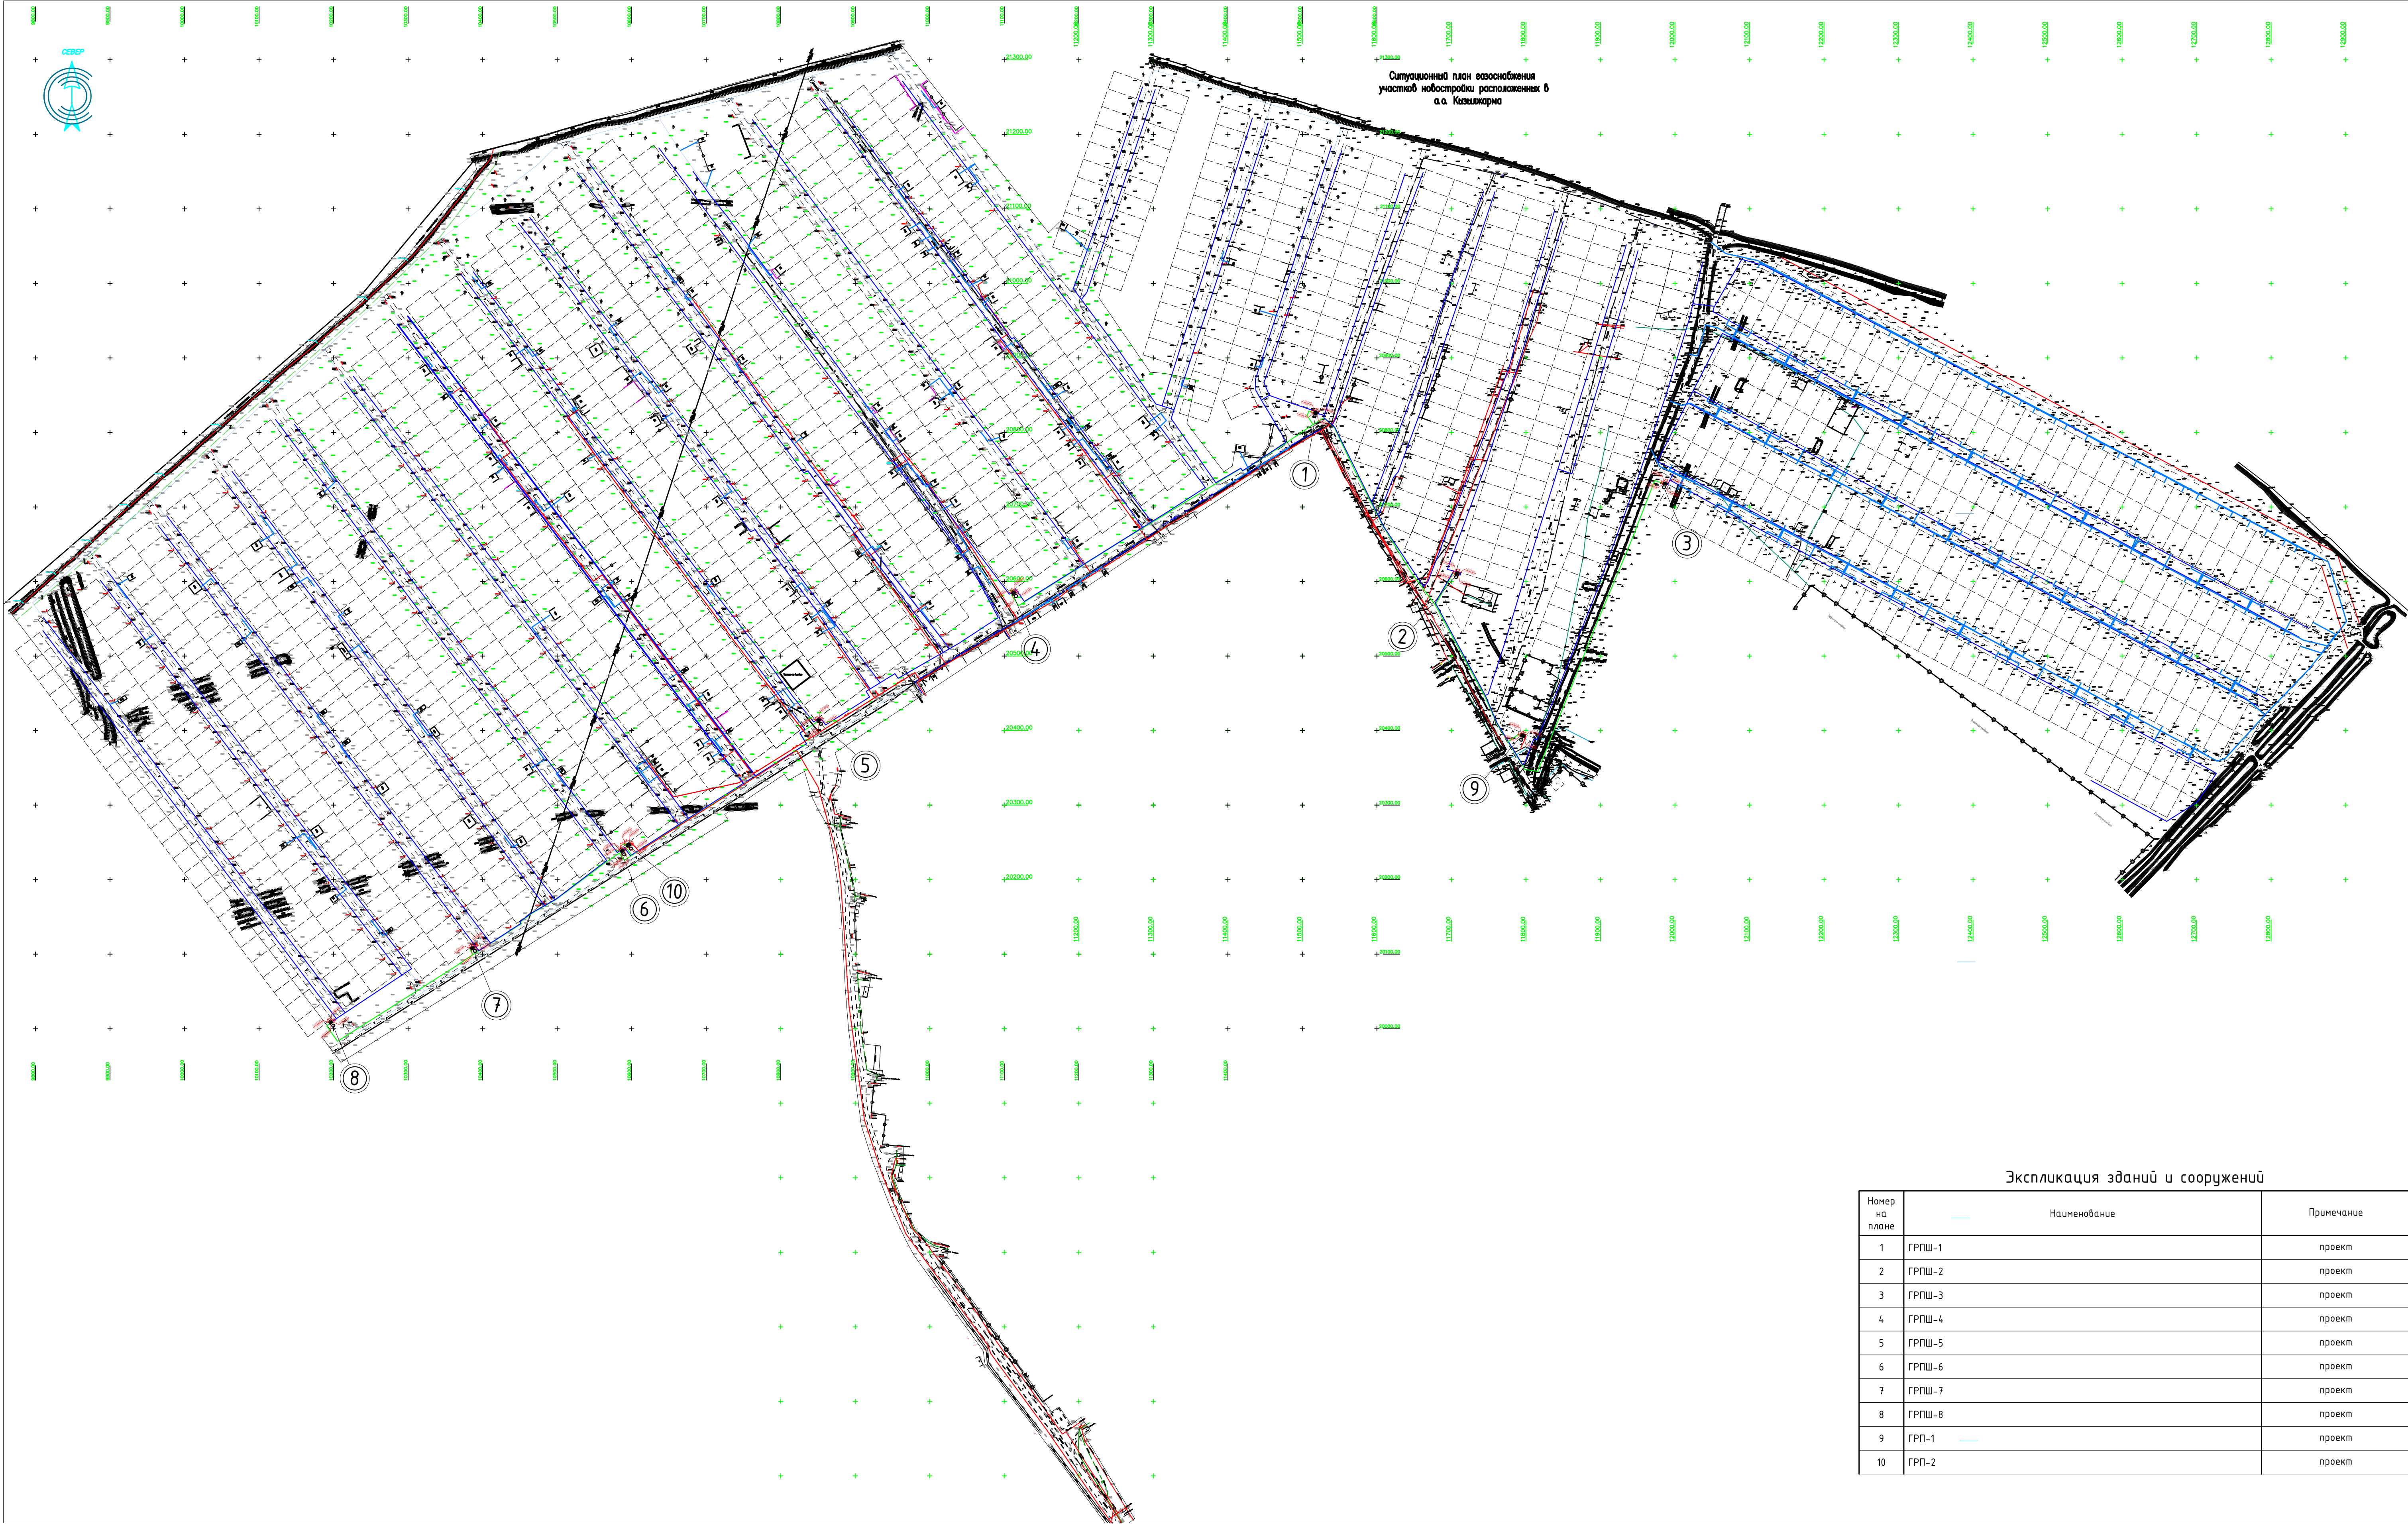

Экспликация зданий и сооружений

Номер на плане	Наименование	Примечание
1	ГРПШ-1	проект
2	ГРПШ-2	проект
3	ГРПШ-3	проект
4	ГРПШ-4	проект
5	ГРПШ-5	проект
6	ГРПШ-6	проект
7	ГРПШ-7	проект
8	ГРПШ-8	проект
9	ГРП-1	проект
10	ГРП-2	проект

						Заказ: 07-2025-ГП			
						"Строительство сетей водоснабжения и газоснабжения улиц сельского округа Кызылжарма, города Кызылорда"			
Изм.	Кол. уч.	Лист	№ док.	Подпись	Дата			Стандия	Лист
ГП			Сарсенбай А		09.25.			РП	2
Разраб.			Айтекеев А		09.25.				6
Н. контр.			Омаров Т.		09.25.	Ситуационный план		ТОО "NSI PROJECT"	

ГЕНЕРАЛЬНЫЙ ПЛАН. РАЗБИВОЧНЫЙ ПЛАН М 1:500

Экспликация зданий и сооружений

Номер на плане	Наименование	Примечание
1	ГРПШ-4	проект

Ведомость тротуаров, дорожек и площадок

Условное изображение		Площадь покрытия, м²	
	покрытие ТИП-1	15.0	

Конструкция покрытия ТИП-1

Щебень фракции 20-40 марки М800
по ГОСТ 8267-93. h=100мм
Уплотненный грунт основания




УСЛОВНЫЕ ОБОЗНАЧЕНИЯ


- Проектируемые здания и сооружения
- Существующие здания и сооружения
- Проектируемое ограждение участка
- Проектируемая калитка
- Проектируемое покрытие

Заказ:						07-2025-ГП		
						"Строительство сетей водоснабжения и газоснабжения улиц сельского округа Кызылжарма, города Кызылорда"		
Изм.	Кол. уч.	Лист	№ док.	Подпись	Дата	ГРПШ-4	Стадия	Лист
Разраб.				Айтекеев А	09.25.		РП	3
Н. контр.				Омаров Т.	09.25.	Генеральный план Разбивочный план	ТОО "NSI PROJECT"	

Взам. инв.№	
Подпись и дата	
Инв.№ подл.	06

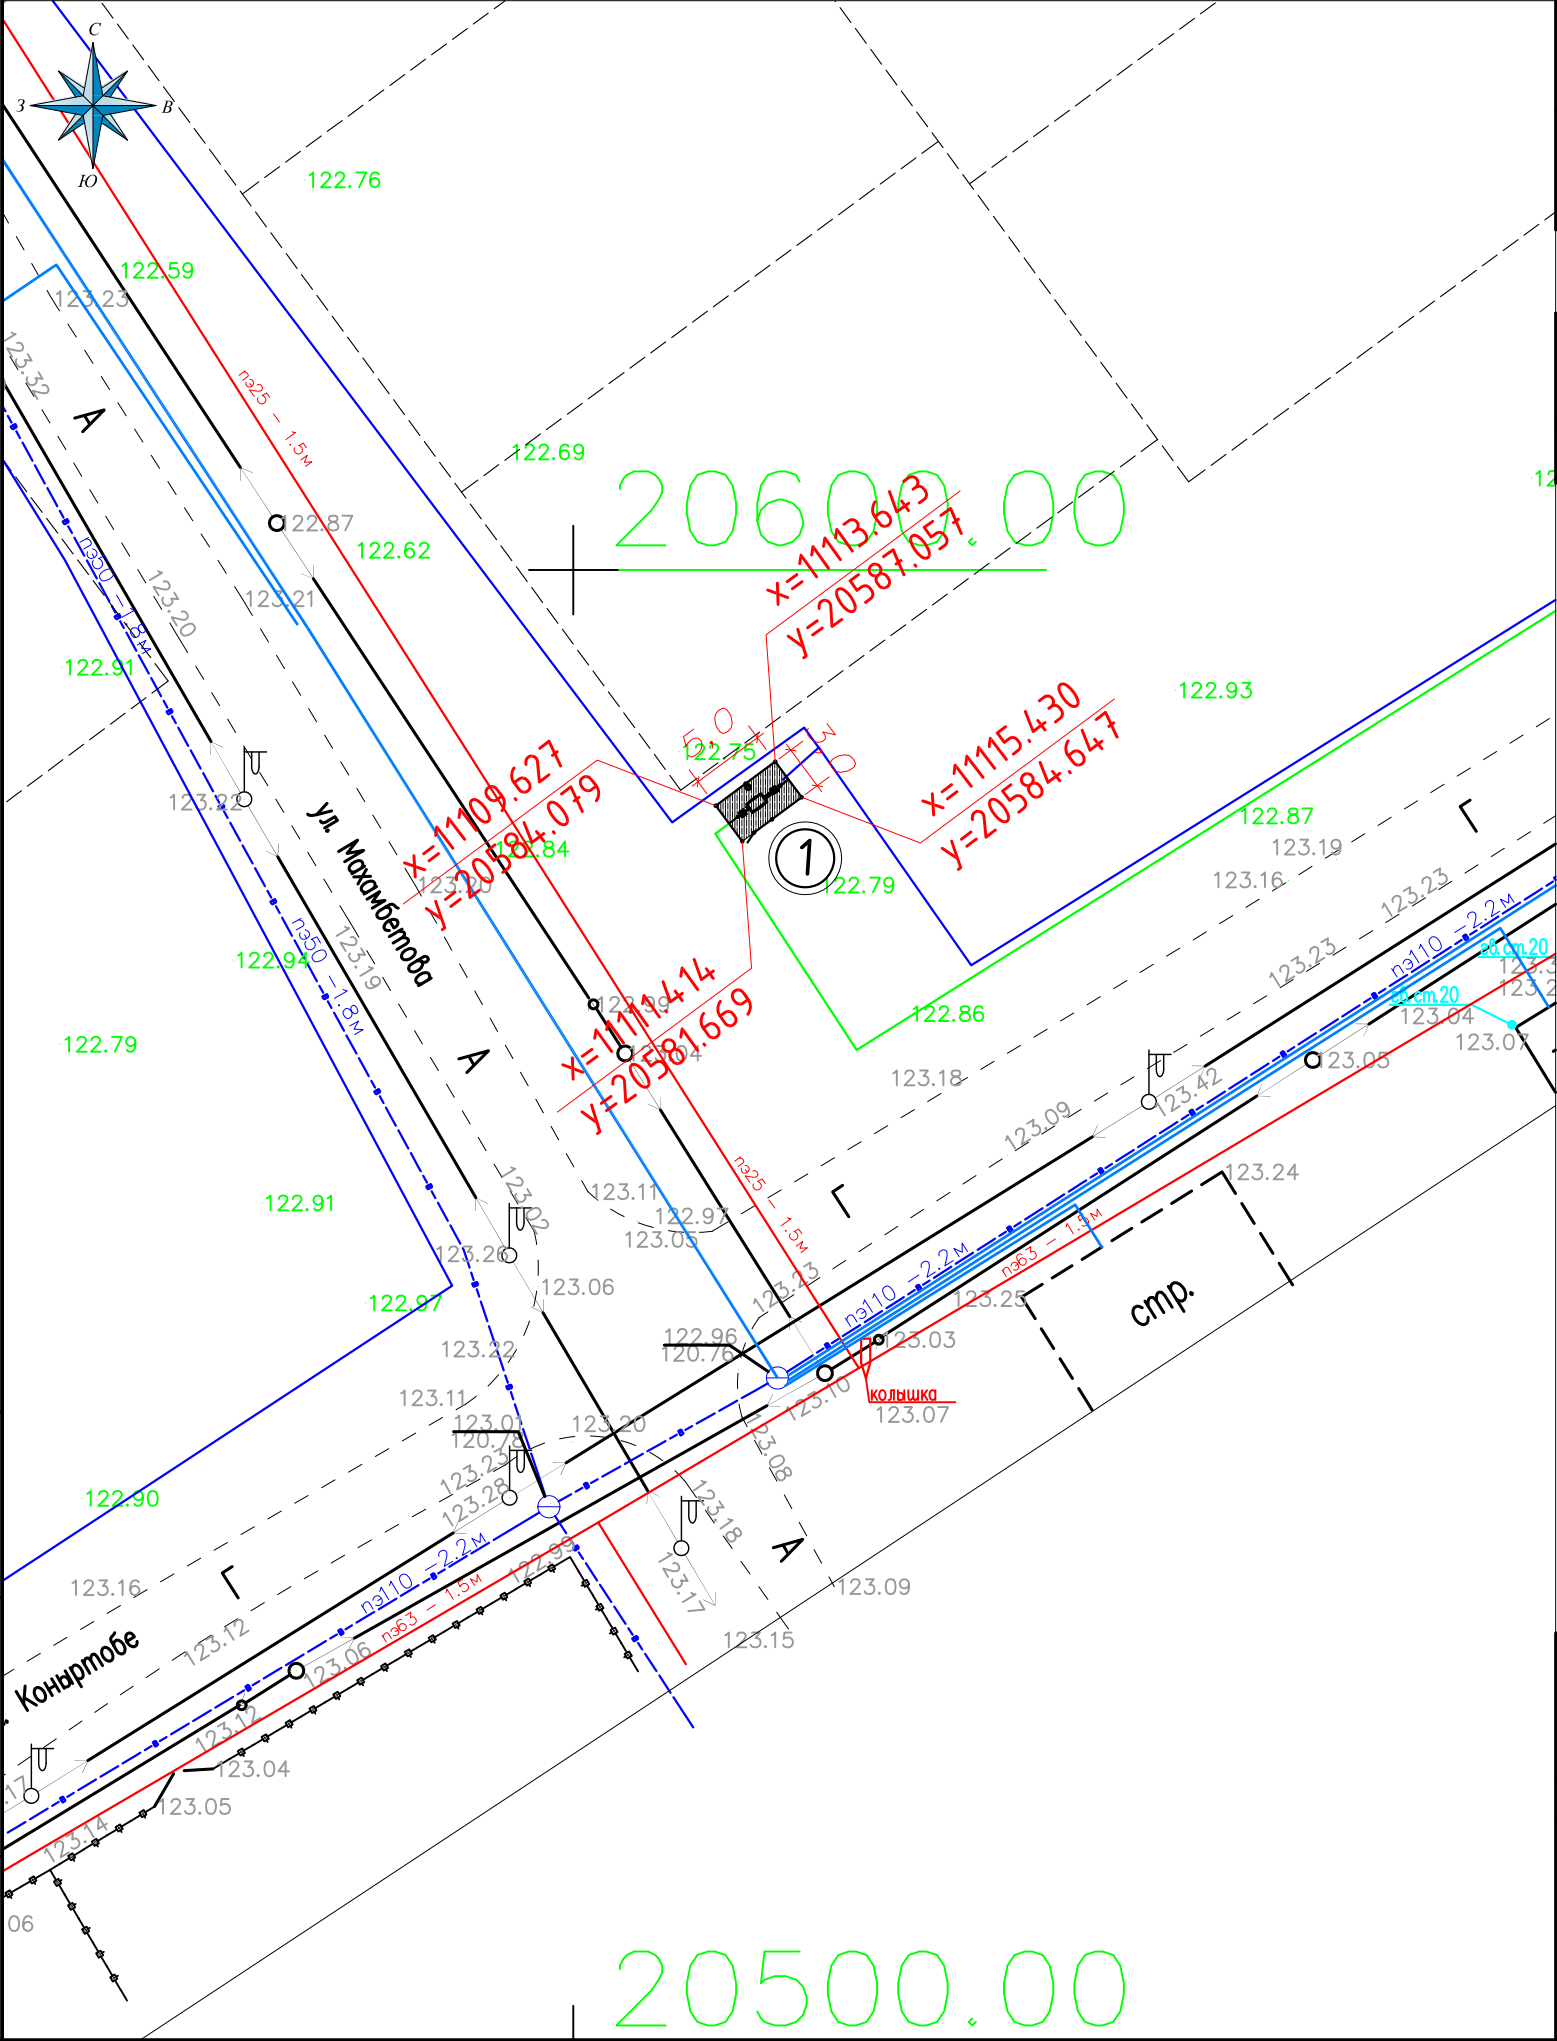

Експликація зданий і споруджень

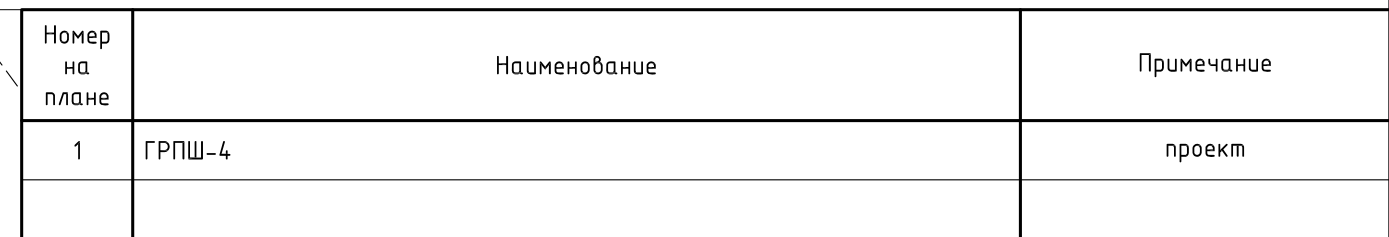


	Проектируемые здания и сооружения	
	Существующие здания и сооружения	
	Проектируемое ограждение участка	
	Проектируемая калитка	
	Проектная (красная) Существующая (черная)	отметка низа отмостки

						Заказ: 07-2025-ГП			
						"Строительство сетей водоснабжения и газоснабжения улиц сельского округа Кызылжарма, города Кызылорда"			
Изм.	Кол. уч.	Лист	№ док.	Подпись	Дата				
Разраб.						ГРПШ-4	Стадия	Лист	Листов
							РП	4	-
Н. контр.						План организации рельефа	ТОО "NSI PROJECT"		

ПЛАН ЗЕМЛЯНЫХ МАСС М 1:500

Ведомость объемов земляных масс

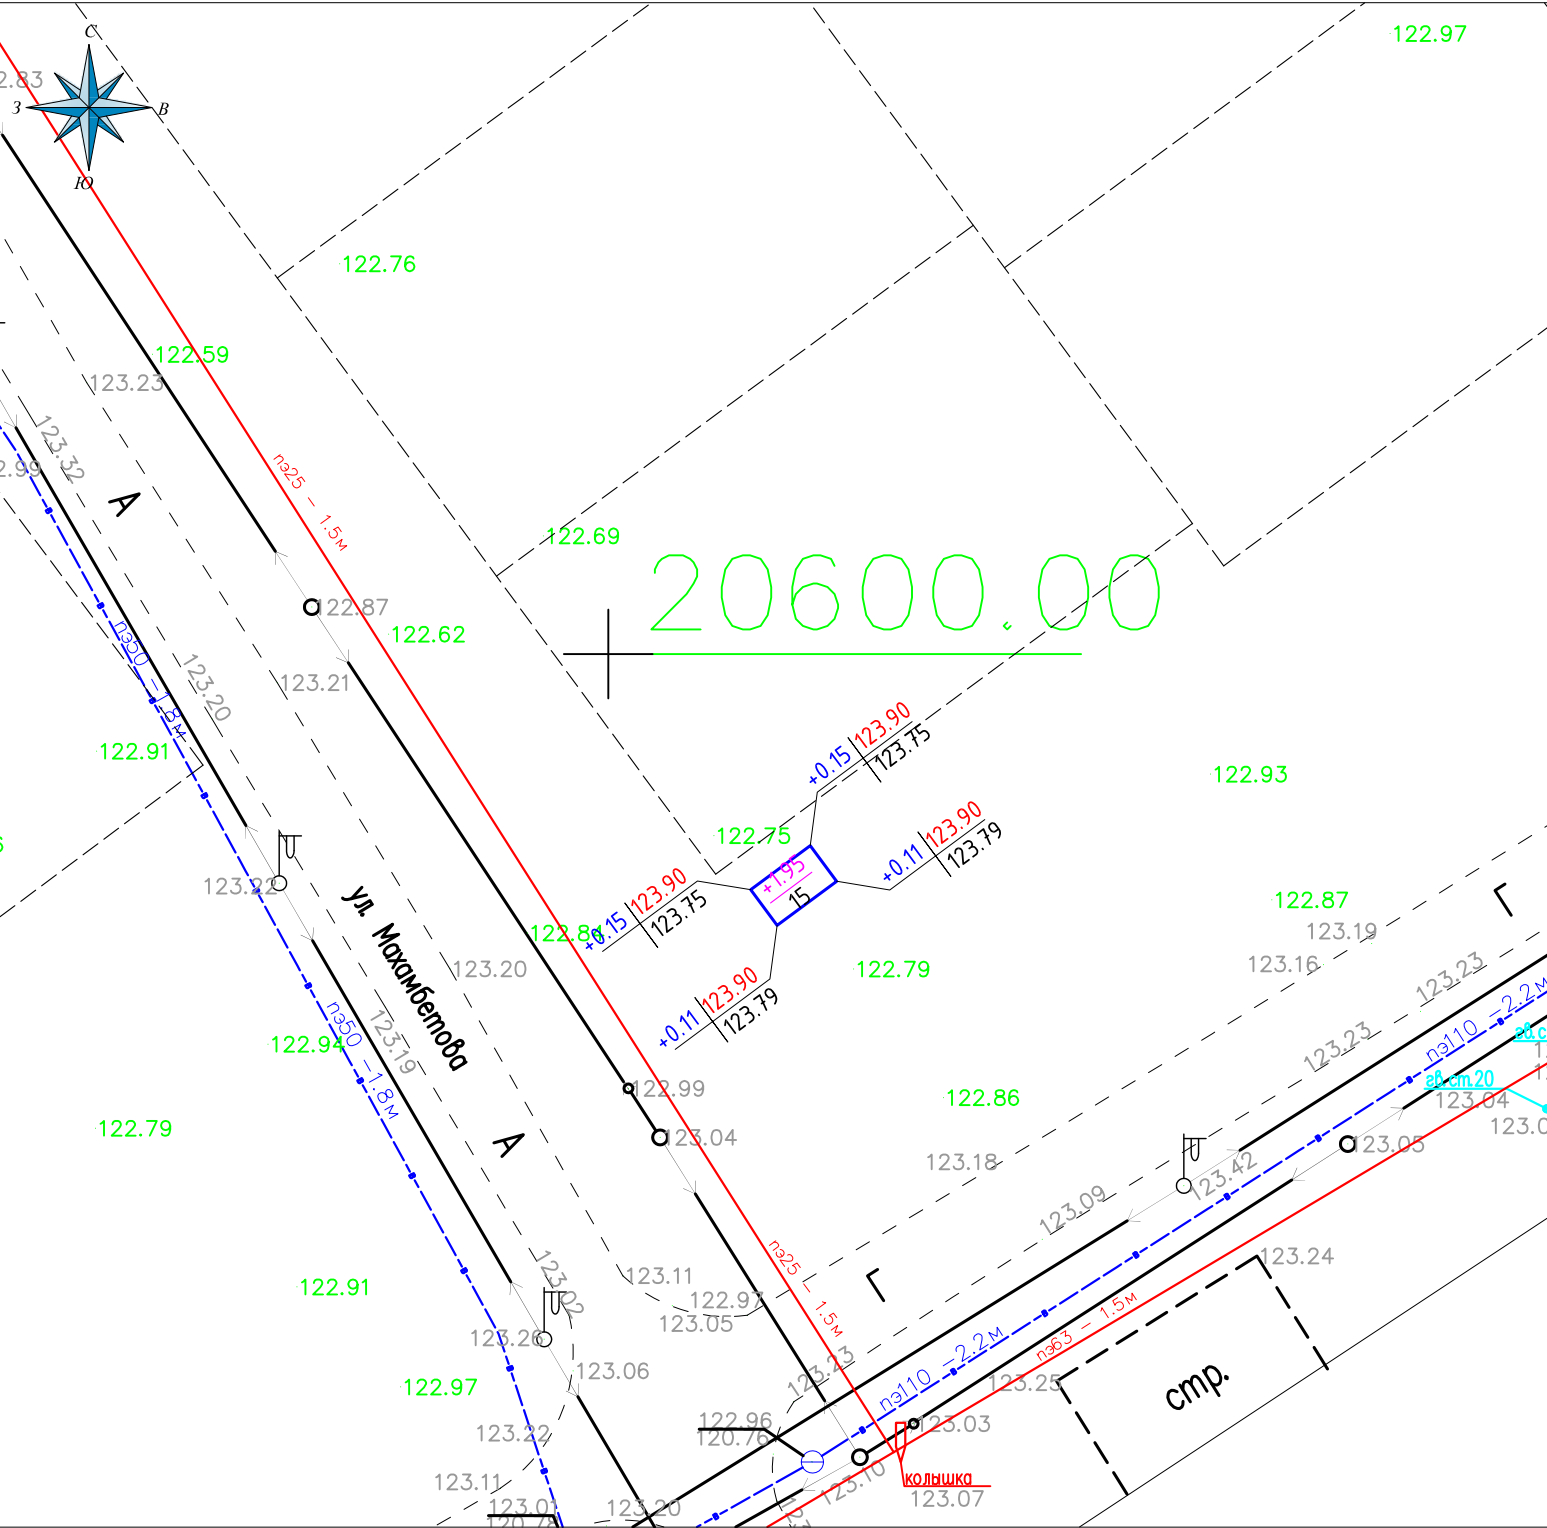

Наименование грунта	Количество, м3				Примечание
	На участке		За участком		
	Насыпь (+)	Выемка (-)			
1. Грунт планировки территории	1.95				
2. Вытесненный грунт					
в т. ч. при устройстве:					
а) подземных частей зданий (сооружений)					
б) автодорожных покрытий		1.50			
в) железно-дорожных путей					
г) подземных сетей					
д) водоотводных сетей					
е) плодородной почвы на участках озеленения					
3. Грунт для устройства земляного полотна					
автодорог					
4. Грунт для устройства земляного полотна					
железно-дорожных путей					
5. Грунт для устройства высоких полов					
зданий и обвалований сооружений					
6. Поправка на уплотнение (остаточное разрых.)	0.10				
Всего пригодного грунта	2.05	1.50			
7. Недостаток (избыток) пригодного грунта		0.55			
8. Грунт непригодный для устройства насыпи					
оснований зданий (сооружений), подлежащий					
удалению с территории					
9. Используемый для озеленения территории					
в т. ч.:					
а) используемый для озеленения территории					
б) недостаток (избыток) плодородного грунта					
10. Итого перерабатываемого грунта	2.05	2.05			

насыпь	+1.95	м3	+1.95
выемка		м3	

УСЛОВНЫЕ ОБОЗНАЧЕНИЯ


+0.26	126.75	Рабочая отметка	Проектные отметки земли
	126.49		Существующие отметки земли
+102	500	Объем насыпи-м3	Площадь квадрата-м2

						Заказ:	07-2025-ГП					
						"Строительство сетей водоснабжения и газоснабжения улиц сельского округа Кызылжарма, города Кызылорда"						
Изм.	Кол. уч.	Лист	№ док.	Подпись	Дата							
Разраб.		Айтекеев А			09.25.	ГРПШ-4		Стадия	Лист	Листов		
					РП			5	-			
Н. контр.		Омаров Т.			09.25.	План земляных масс		TOO "NSI PROJECT"				

СВОДНЫЙ ПЛАН ИНЖЕНЕРНЫХ СЕТЕЙ М 1:500

Експликація зданий і споруджень

Номер на плане	Наименование	Примечание
1	ГРПШ-4	проект

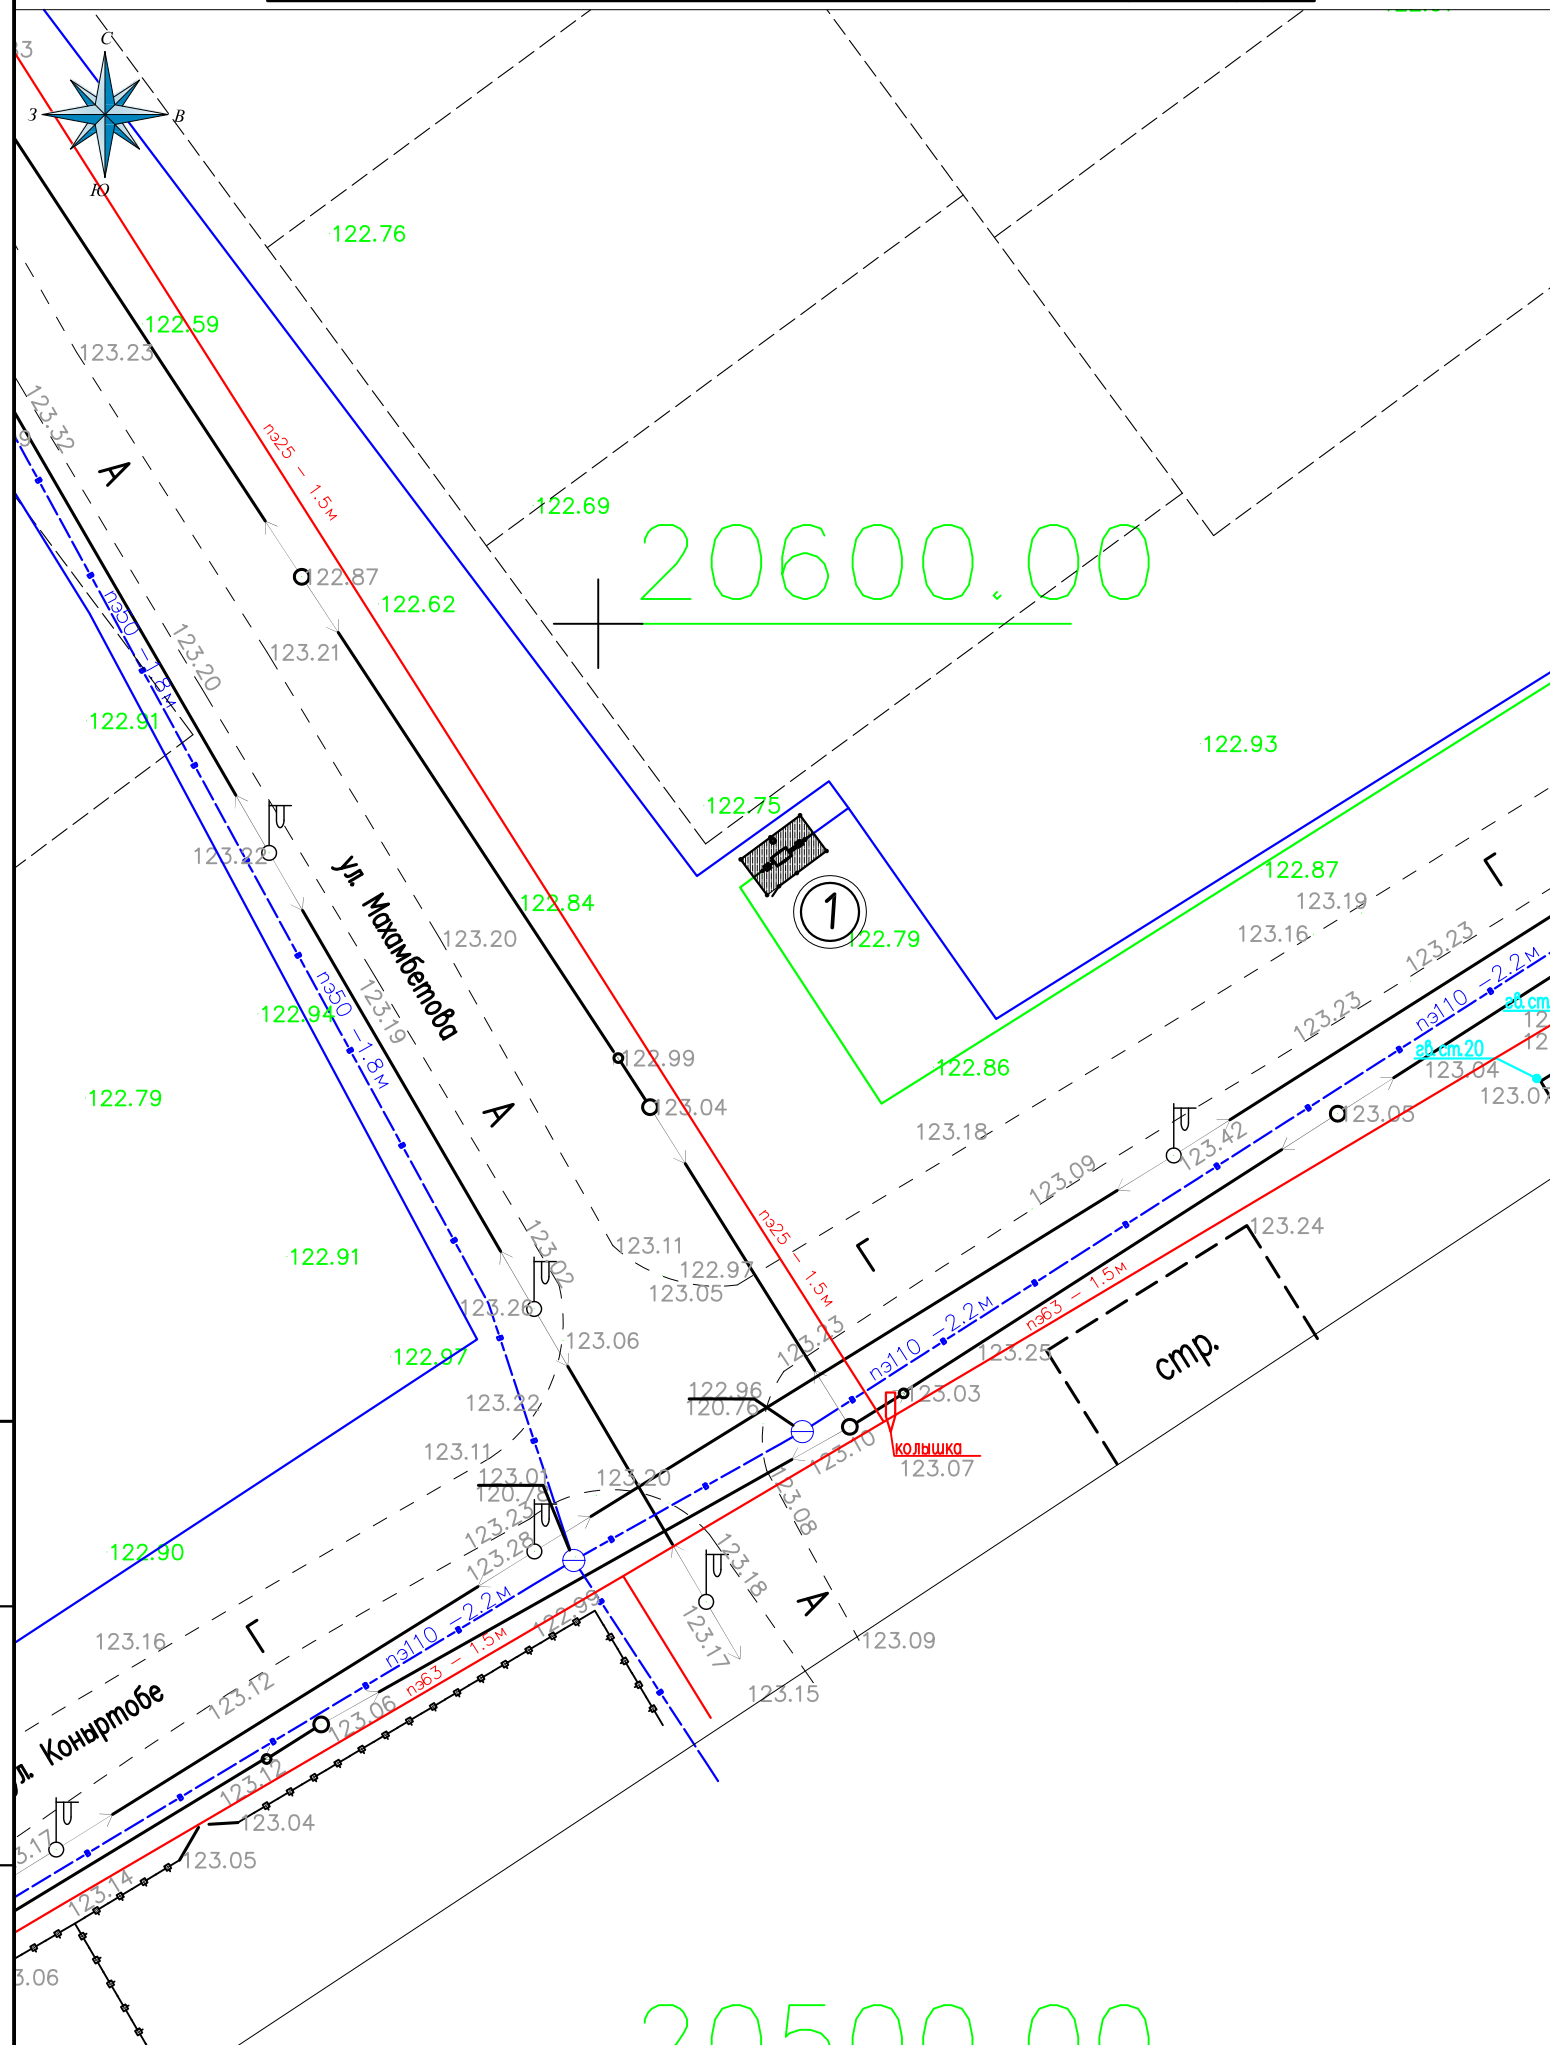

УСЛОВНЫЕ ОБОЗНАЧЕНИЯ

 Проектируемые здания и сооружения

 Существующие здания и сооружения

 Проектируемое ограждение участка

 Проектируемая калитка

 Газопровод высокого давления 0,4МПа

 Проектируемый газопровод среднего давления 0,3МПа

 Проектируемый газопровод низкого давления 0,003МПа

 Проектируемая площадка ГРПШ

 Существующий газопровод высокого давления 0,4МПа

 Существующий газопровод низкого давления 0,003МПа

 Строящийся водопровод

						Заказ:	07-2025-ГП		
						"Строительство сетей водоснабжения и газоснабжения улиц сельского округа Кызылjarма, города Кызылорда"			
Изм.	Кол. уч.	Лист	№ док.	Подпись	Дата				
						ГРПШ-4	Стадия	Лист	Листов
Разраб.		Айтекеев А			09.25.		РП	6	-
						Сводный план инженерных сетей	ТОО "NSI PROJECT"		
Н. контр.		Омаров Т.			09.25.				