
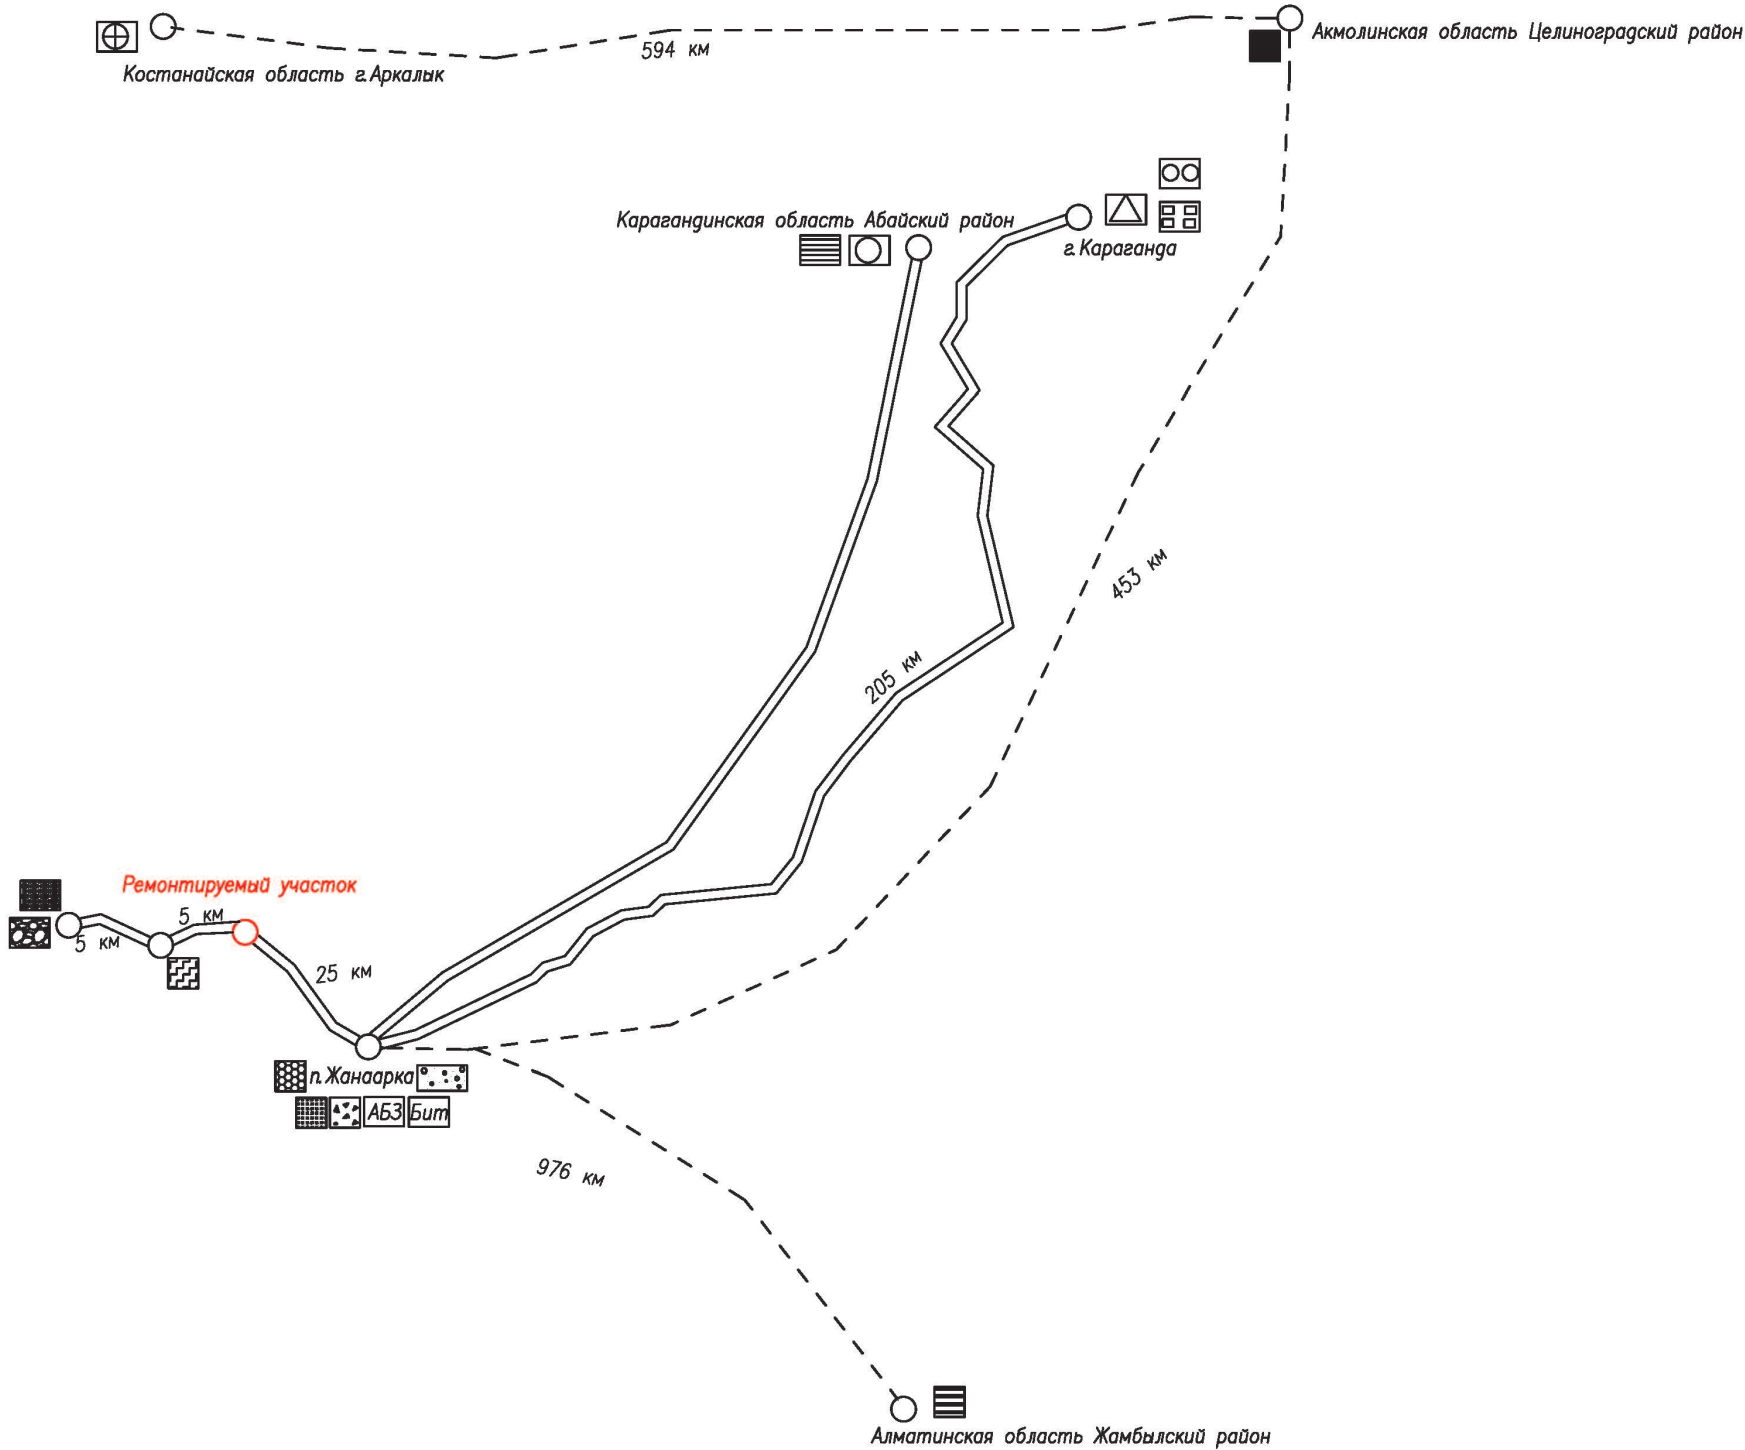


Строительство моста через реку Ескене на автомобильной дороги "Караганда-Самарка-Атасу-Айнабулак"
146+600, Жанааркинского района

ВЕДОМОСТЬ ИСТОЧНИКОВ ПОЛУЧЕНИЯ И СПОСОБОВ ТРАНСПОРТИРОВКИ ОСНОВНЫХ ДОРОЖНО-СТРОИТЕЛЬНЫХ МАТЕРИАЛОВ

№	Наименование материала	% от общей потребности	Наименование поставщика и станция отправления	Вид франко данного материала	Автомобильные перевозки		
					На базу и трассу		
					% от общей потребности	Вывоз материала на базу	Расстояние до начала трассы, км
1	2	3	4	6	7	8	9
1	Асфальтобетон	100	с.Жанаарка	фр.тр.ср.	100		25
2	Битум	100	с.Жанаарка	фр.тр.ср.	100		25
3	ГПС	100	с.Жанаарка	фр.тр.ср.	100		25
4	Песок	100	с.Жанаарка	фр.тр.ср.	100		25
5	Щебень фракционный	100	с.Жанаарка	фр.тр.ср.	100		25
6	Бетон	100	с.Жанаарка	фр.тр.ср.	100		25
7	Дорожные знаки	100	г.Караганда	фр.тр.ср.	100		230
8	Железо-бетонные изделия, Металлические изделия	100	г.Караганда	фр.тр.ср.	100		230
9	Плита мостовая пустотная	100	Алматинская область Жамбылский район	фр.тр.ср.	100	976 (до станции Жанаарка)	25
10	Плита переходная	100	Акмолинская область Целиноградский район	фр.тр.ср.	100	453 (до станции Жанаарка)	25
	Звенья круглых ж/б труб марки ЗКП19.200	100	Костанайская область г.Аркалык	фр.тр.ср.	100	1047 (до станции Жанаарка)	25
11	Звенья круглых ж/б труб марки ЗК 3-100 (Блок 12)	100	Карагандинская область Абайский район	фр.тр.ср.	100		195
12	Плита фундаментная под водопропускные трубы (Блок №45)	100	Карагандинская область Абайский район	фр.тр.ср.	100		195
12	Грунт	100					10
13	Вода для технических нужд	100					5
14	Вывоз мусора (ТБО)	100					10

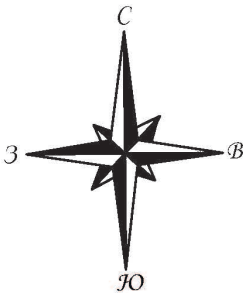

Условные обозначения

- Щебень фракционный
- ГПС
- АБЗ Асфальтобетон
- Бит Битум
- Песок
- Бетон
- Дорожные знаки
- ЖБИ
- Металлические изделия
- Вода для технических нужд
- ТБО
- Грунт
- Плита мостовая пустотная
- Плита переходная
- Звенья круглых ж/б труб марки ЗК 3-100 (Блок 12)
- Плита фундаментная под водопрпускные трубы (Блок ?45)
- Звенья круглых ж/б труб марки ЗКП19.200

						Строительство моста через реку Ескене на автомобильной дороге "Караганда-Самарка-Атасу-Айнабулак" 146+600, Жанааркинского района			
Изм.	Кол.ч	Лист	№ док.	Подпись	Дата	Схема доставки материалов	Стадия	Лист	Листов
ГИП	Тоїгожа				2024		РП	1	1
Выполнил	Турысбек				2024				
Проверил	Муканов				2024				
Норм.Контр	Бахтиярулы				2024	Область Улытау	ТОО "Игілік Стройпроект"		