Стройгенплан

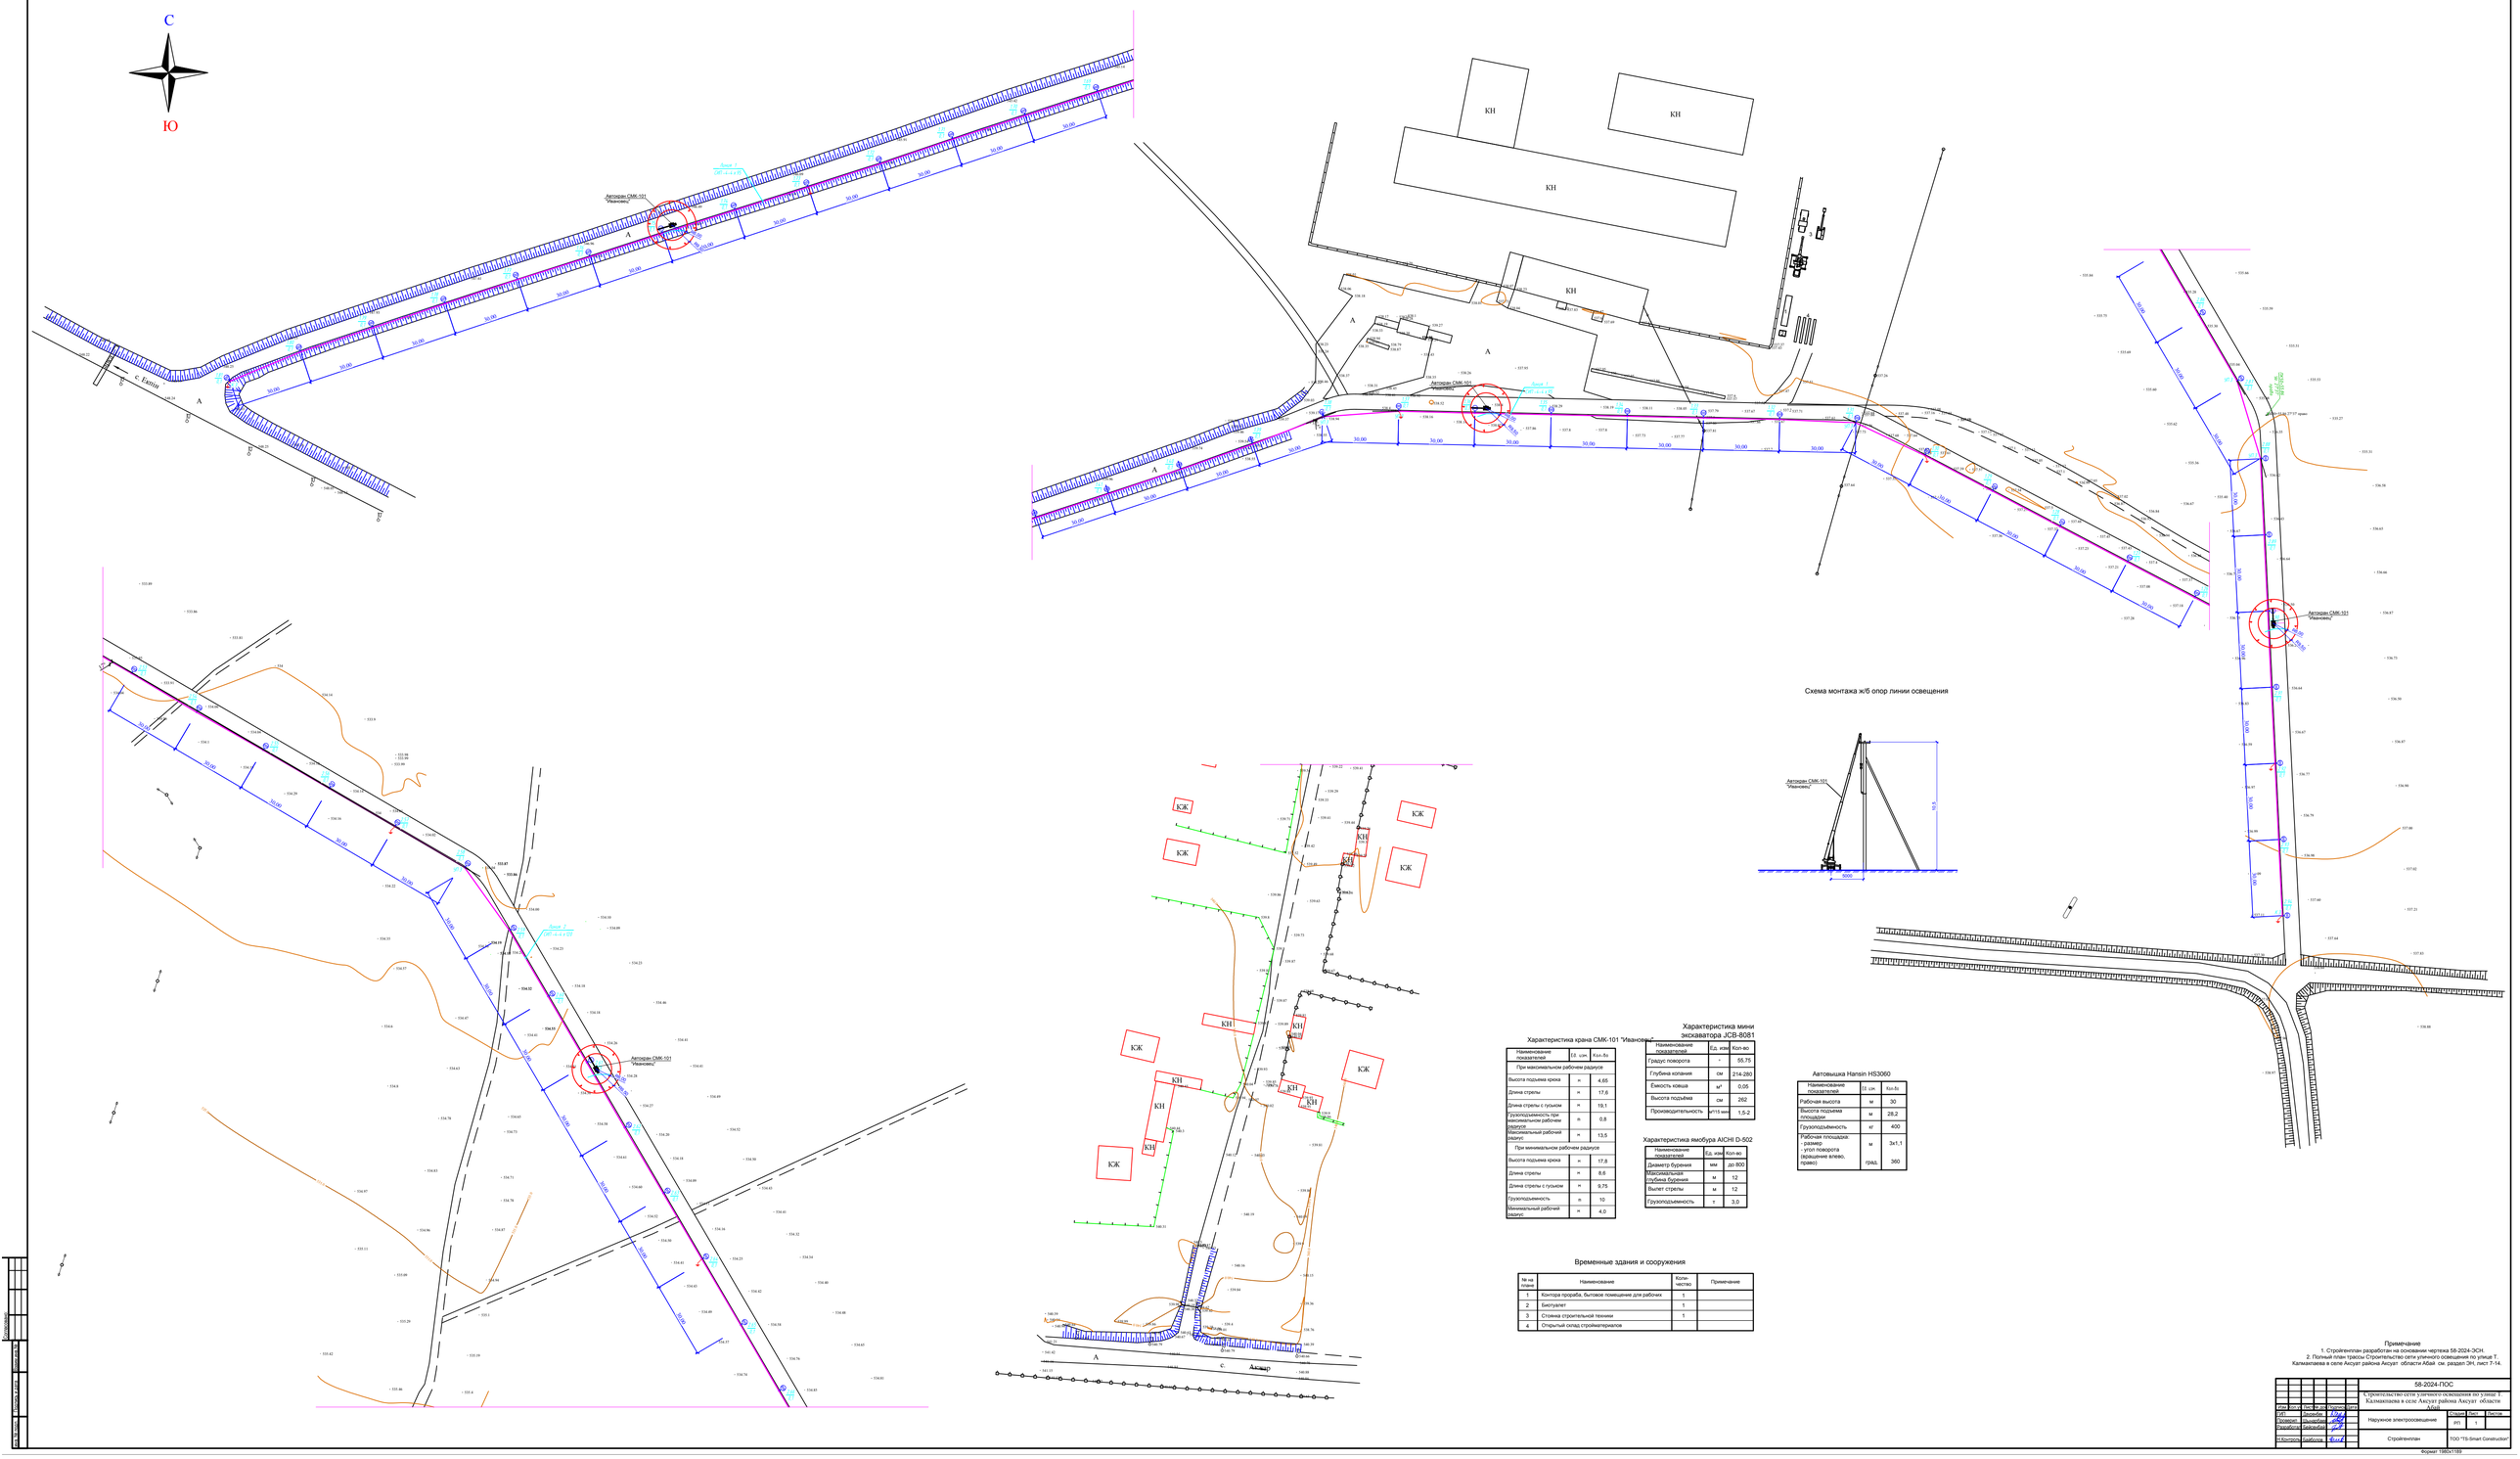

Характеристика крана СМК-101 "Ивановец"

Наименование показателей	Ед. изм.	Кол-во
При максимальном рабочем радиусе		
Высота подъема крюка	м	4,65
Длина стрелы	м	17,6
Длина стрелы с гуськом	м	19,1
Грузоподъемность при максимальном рабочем радиусе	m	0,8
Максимальный рабочий радиус	м	13,5
При минимальном рабочем радиусе		
Высота подъема крюка	м	17,8
Длина стрелы	м	8,6
Длина стрелы с гуськом	м	9,75
Грузоподъемность	m	10
Минимальный рабочий радиус	м	4,0

Характеристика мини экскаватора JCB-8081

Наименование показателей	Ед. изм.	Кол-во
Градус поворота	-	55,75
Глубина копания	см	214-280
Емкость ковша	м³	0,05
Высота подъёма	см	262
Производительность	м³/15 мин	1,5-2

Характеристика ямобура AICHI D-502

Наименование показателей	Ед. изм.	Кол-во
Диаметр бурения	мм	до 800
Максимальная глубина бурения	м	12
Вылет стрелы	м	12
Грузоподъемность	т	3,0

Автовышка Hansin HS3060

Наименование показателей	Ед. изм.	Кол-во
Рабочая высота	м	30
Высота подъема площадки	м	28,2
Грузоподъемность	кг	400
Рабочая площадка: - размер - угол поворота (вращение влево, право)	м град.	3x1,1 360

Временные здания и сооружения

№ на плане	Наименование	Количество	Примечание
1	Контора прораба, бытовое помещение для рабочих	1	
2	Биотуалет	1	
3	Стоянка строительной техники	1	
4	Открытый склад стройматериалов		

Примечание

1. Стройгенплан разработан на основании чертежа 58-2024-ЭСН.
2. Полный план трассы Строительство сети уличного освещения по улице Т. Калмаклаева в селе Аксуат района Аксуат области Абай см. раздел ЭН, лист 7-14.

					58-2024-ПОС		
					Строительство сети уличного освещения по улице Т. Калмаклаева в селе Аксуат района Аксуат области Абай		
Изм.	Кол.уч.	Лист	Подпись	Дата			
ГИП		Зарубин			Наружное электроосвещение	Стадия	Лист	Листов
Проверил		Зарубин				РП	1	
Разработал		Зарубин						
Н.Контроль		Зарубин			Стройгенплан	ТОО "TS-Smart Construction"		

Формат 1980x1189