
Исходный план

Условные обозначения:

- Материал: блоки
- Выход вентиляции
- Стояк отопления
- Радиатор отопления

Примечание:
Был выполнен замер помещения.
1. Все размеры указаны в сантиметрах
2. Общая площадь помещения 52,97 кв.м
3. Высота потолка 307 см

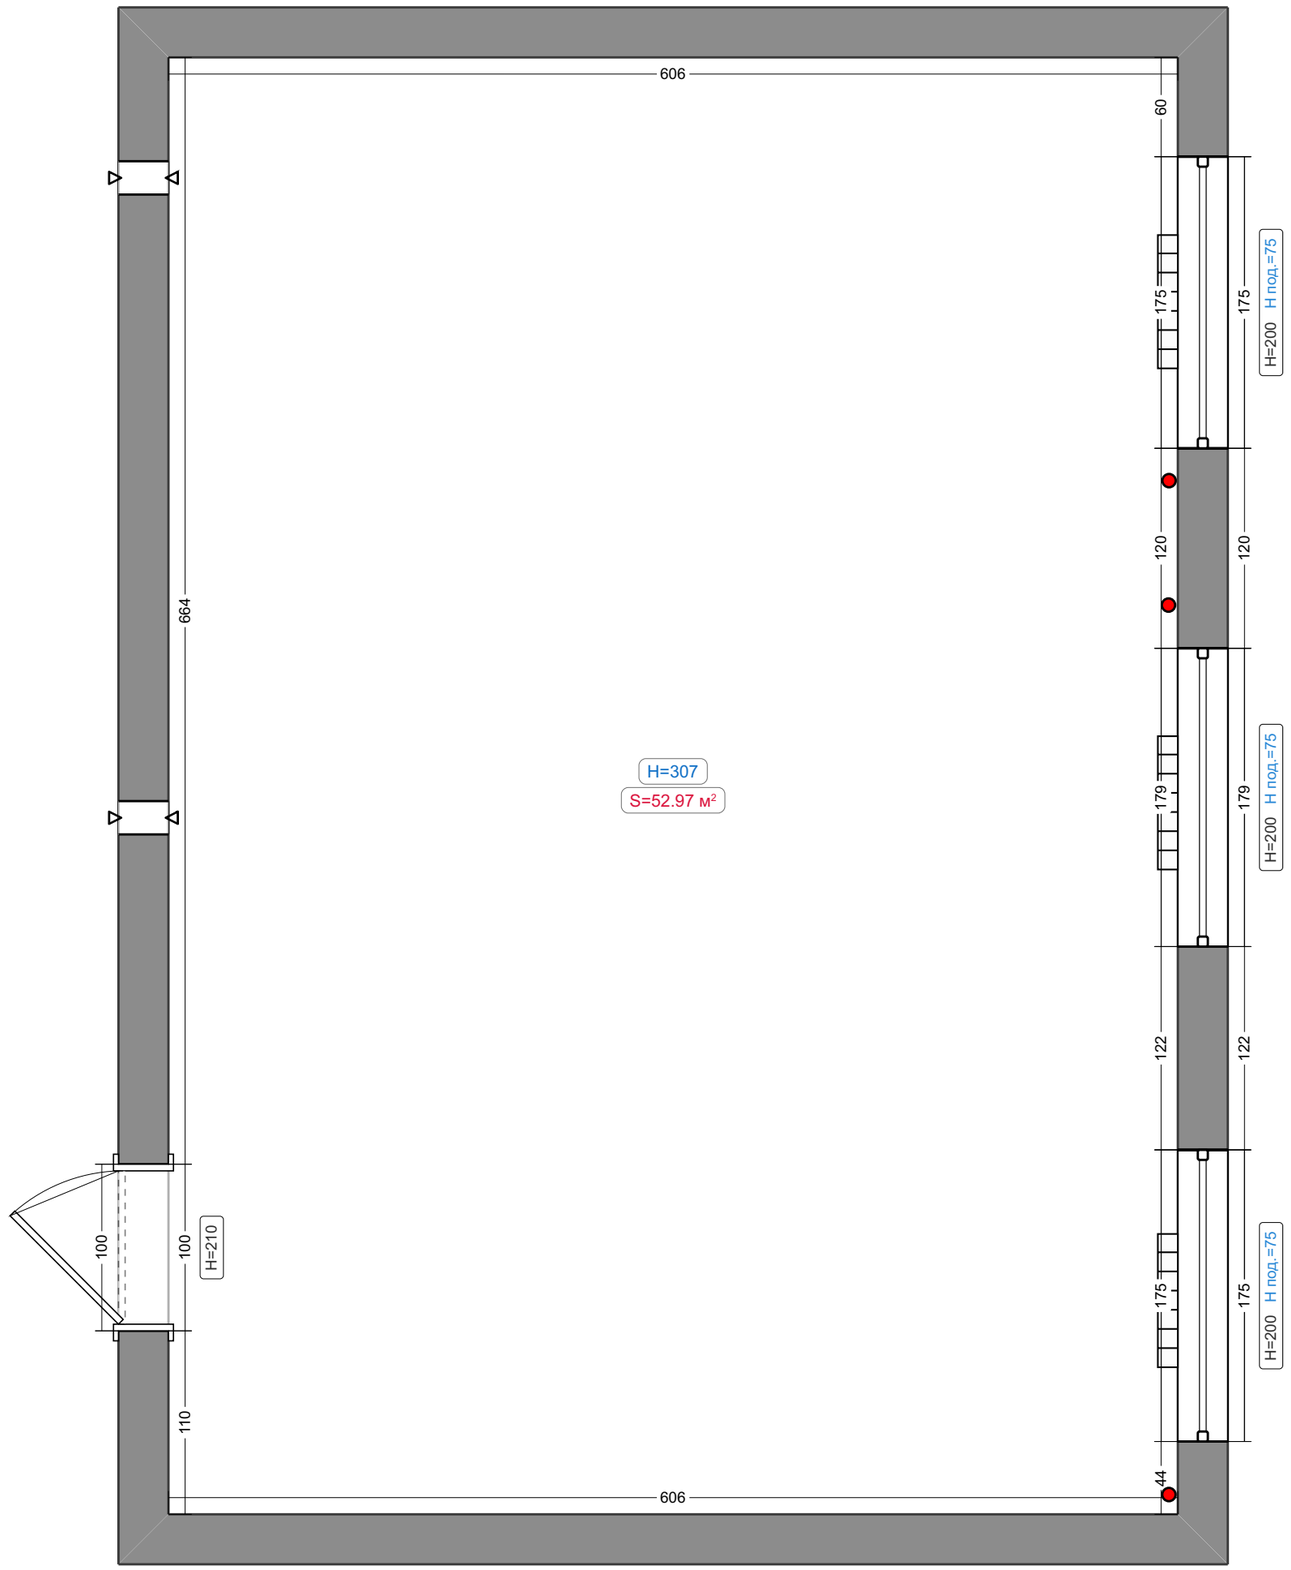


Проект №7835958

Нургалиева Р.Д.

Лист 1

Демонтаж

Примечание:
Так же выполнить демонтаж существующих розеток

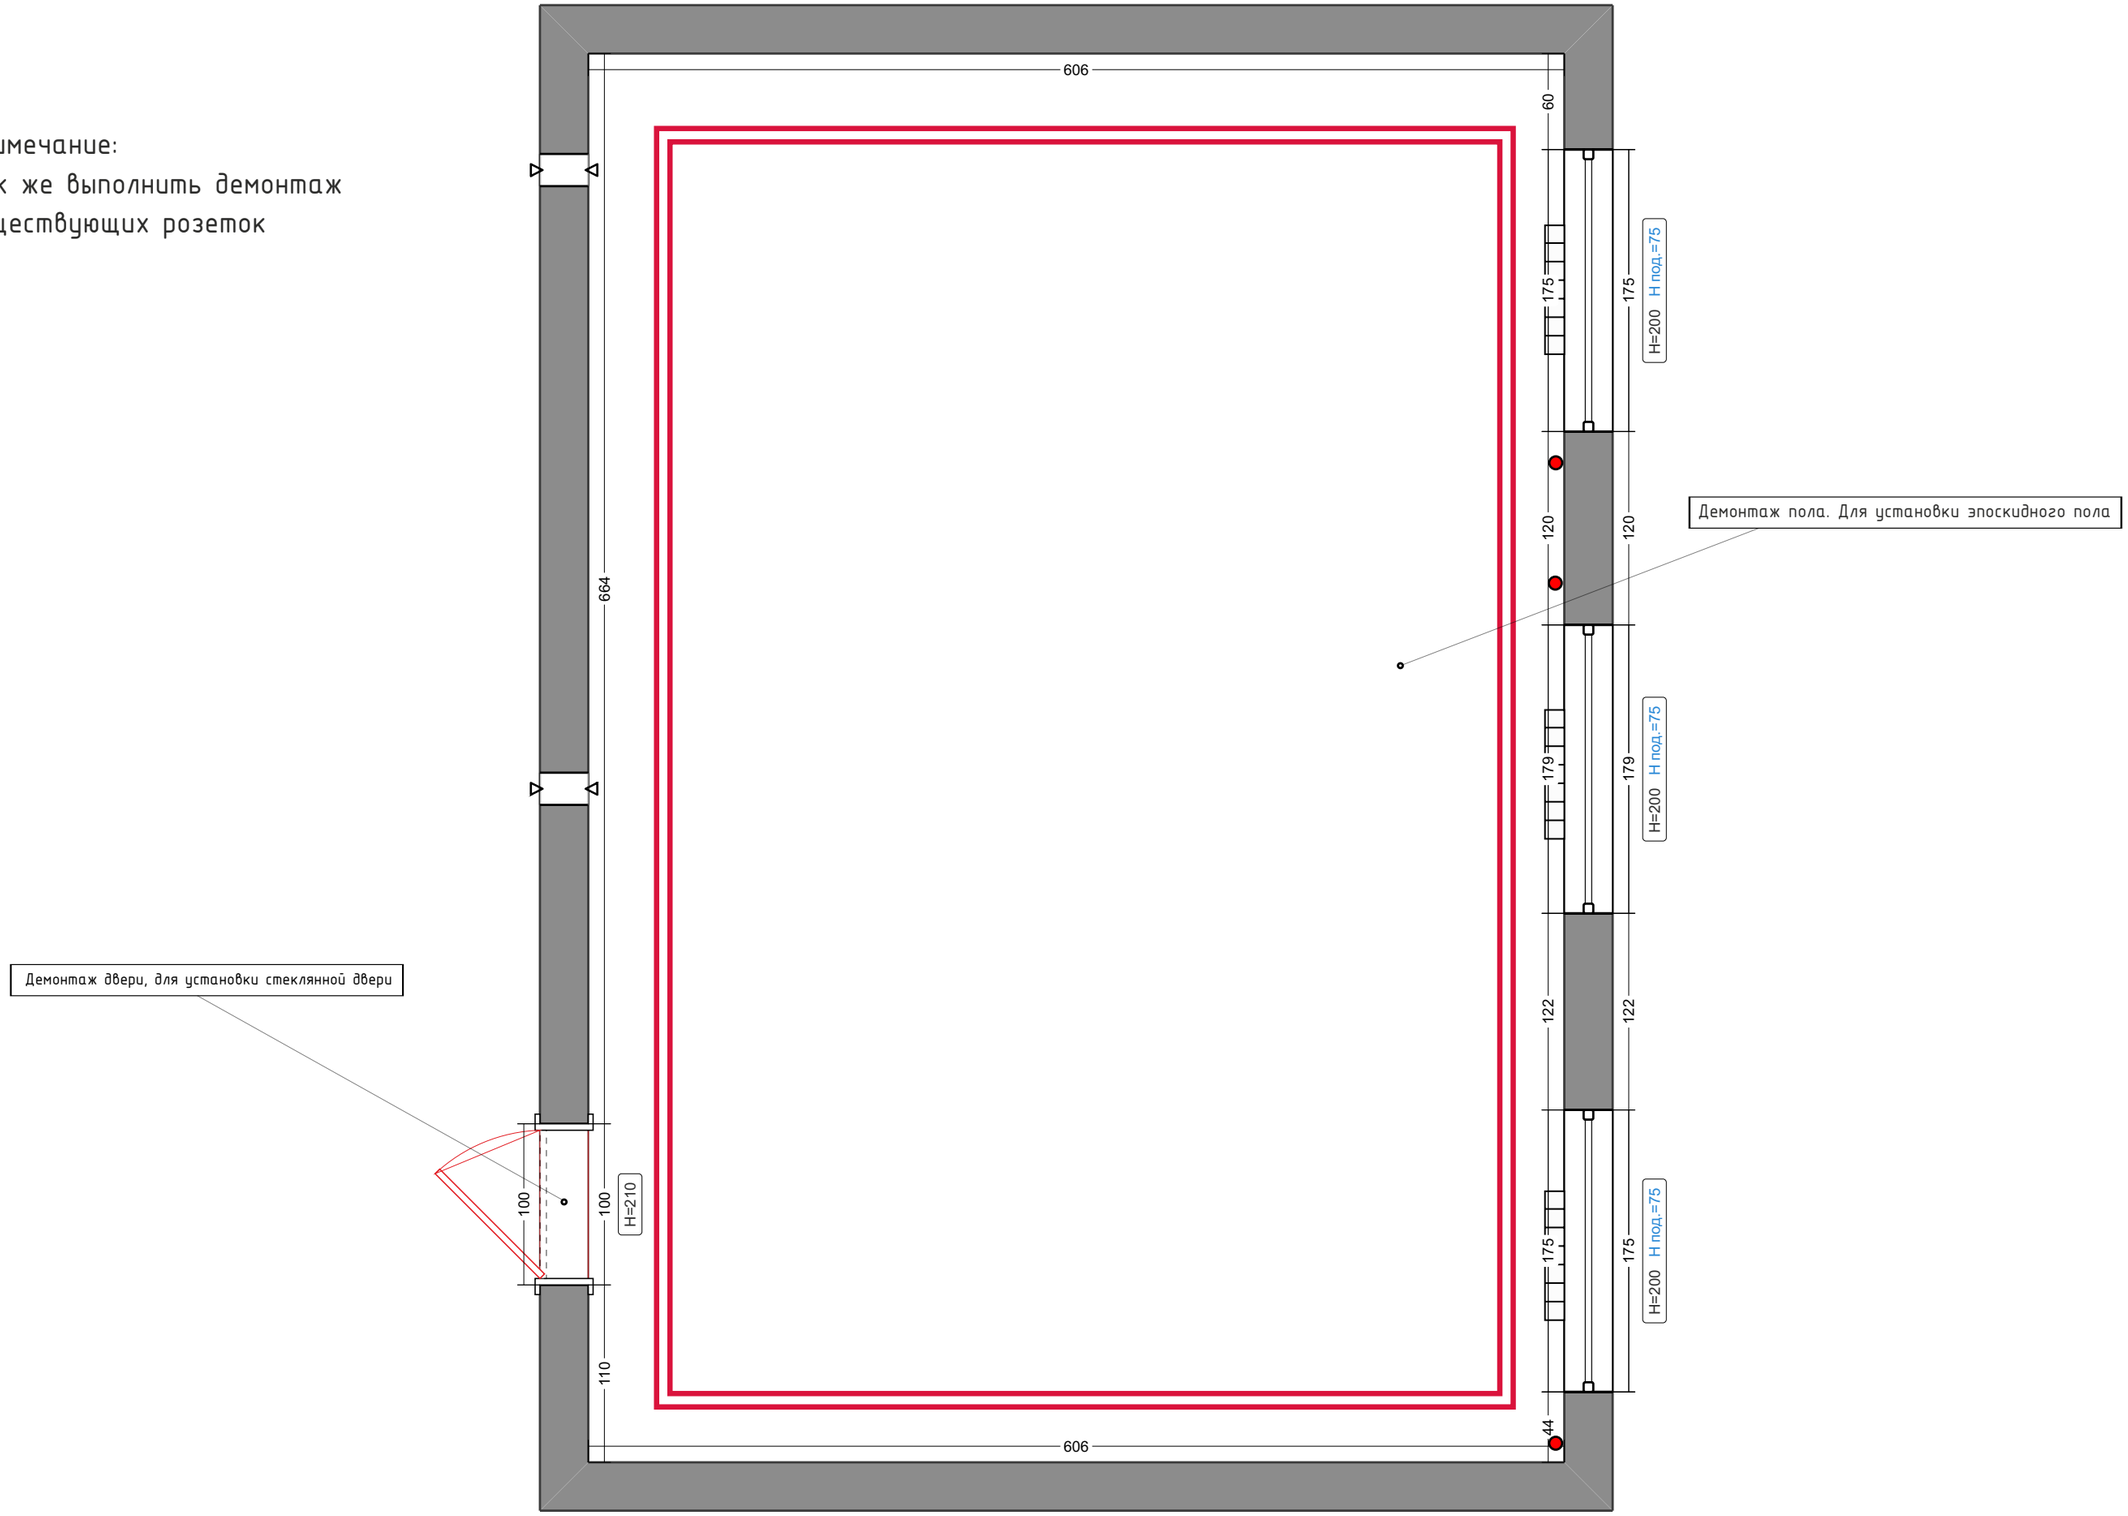

Проект №7835958

Нургалиева Р.Д.

Перегородки


Условные обозначения:

Стены

Гипсокартонный короб

Примечание:

1. Гипсокартонный короб для визуального скрытия радиаторов и труб выкрашенных в серый матовый цвет стен.
2. На месте радиаторов, на гипсокартоне, установить металлическую решетку с перфорацией 45/68 см. и выкрасить в цвет стен.
3. Установка стеклянной двери 90*210 см.
4. Выровнять стены под покраску

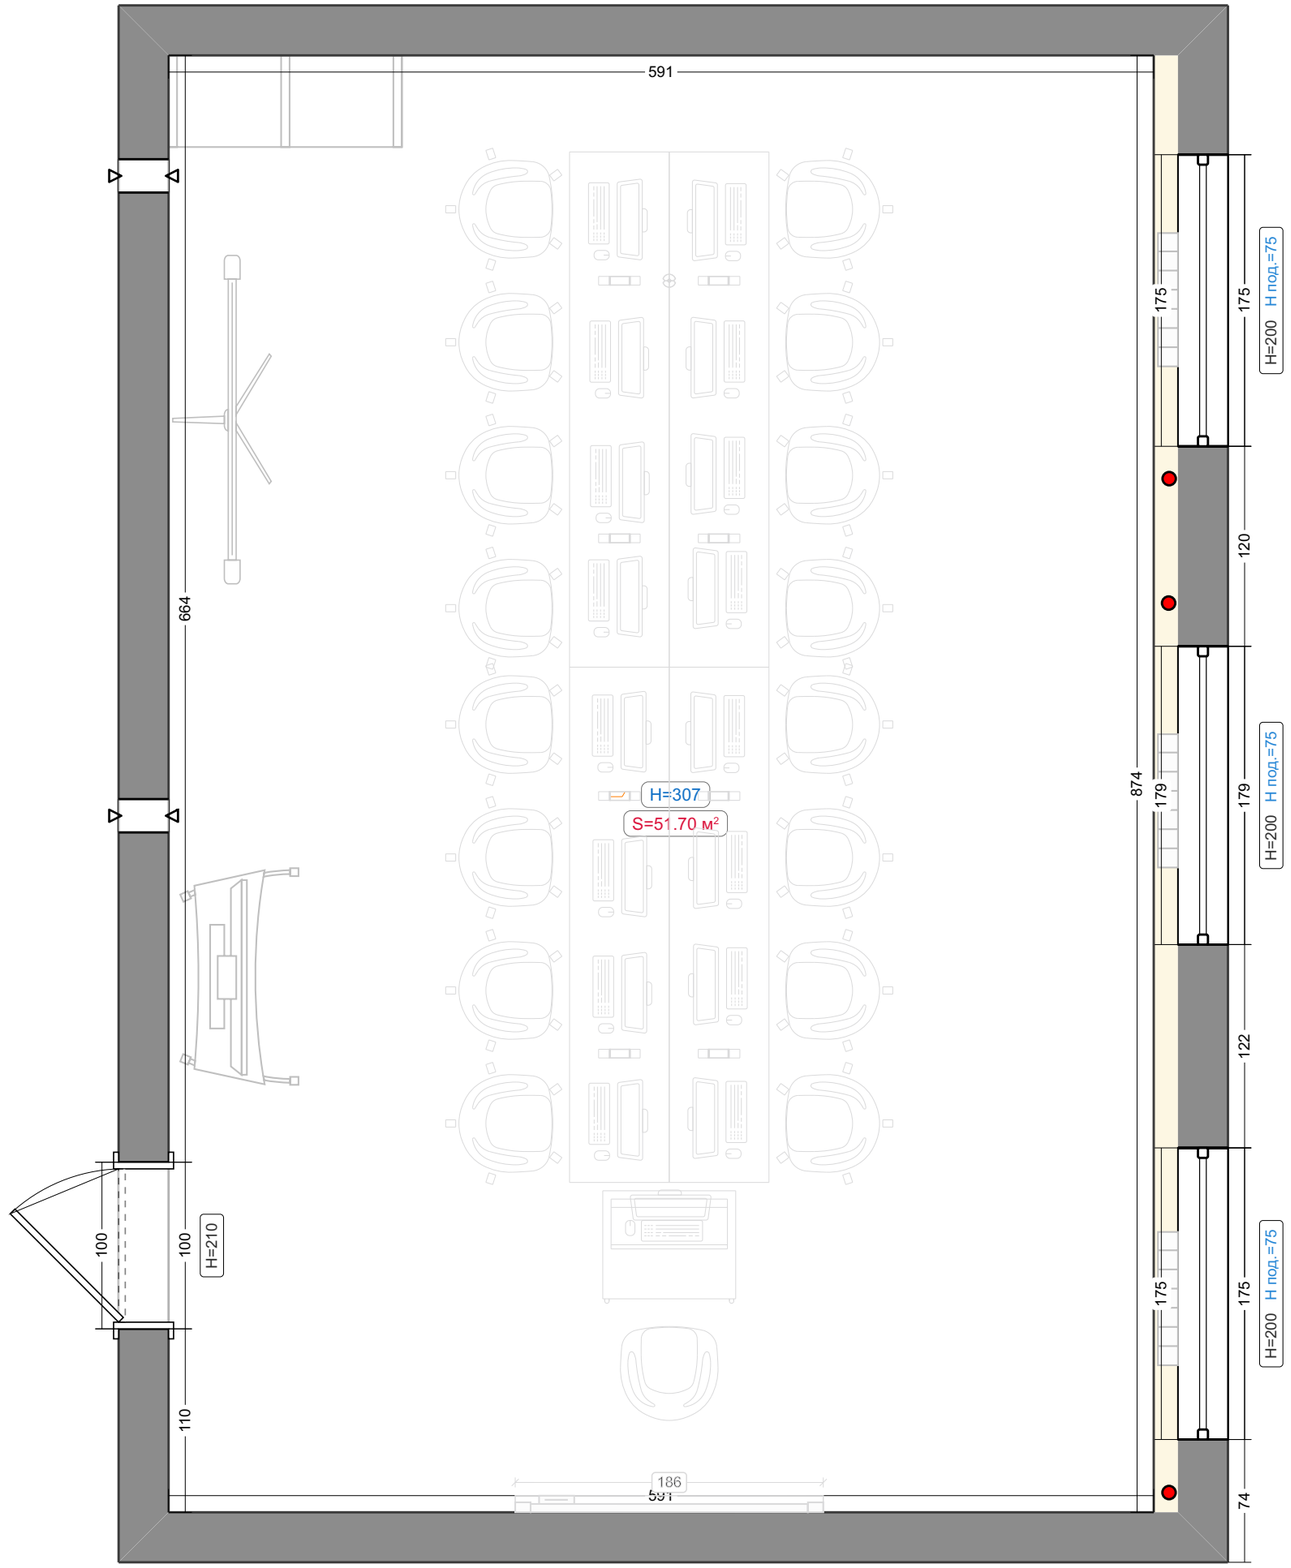


Проект №7835958

Нургалиева Р.Д.

Лист 3

Помещения

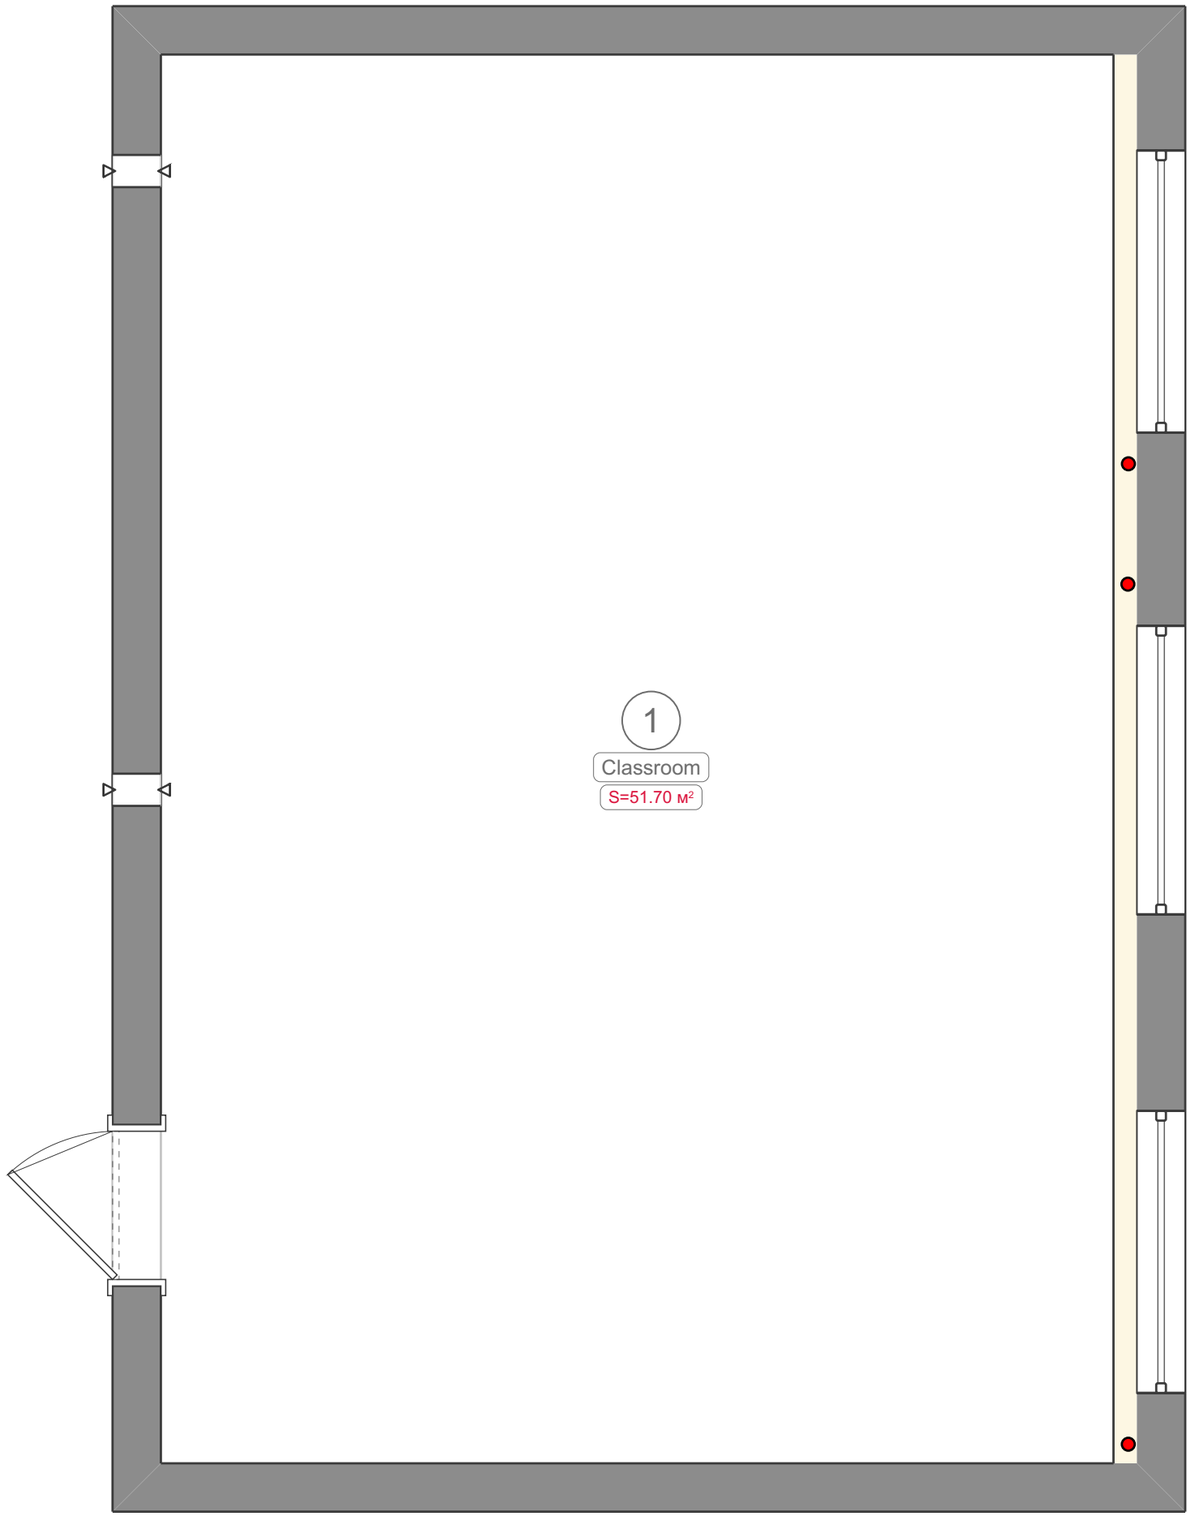

Проект №7835958


Нургалиева Р.Д.

Радиаторы

Условные обозначения:

--- Магистраль подачи

● Стояк отопления

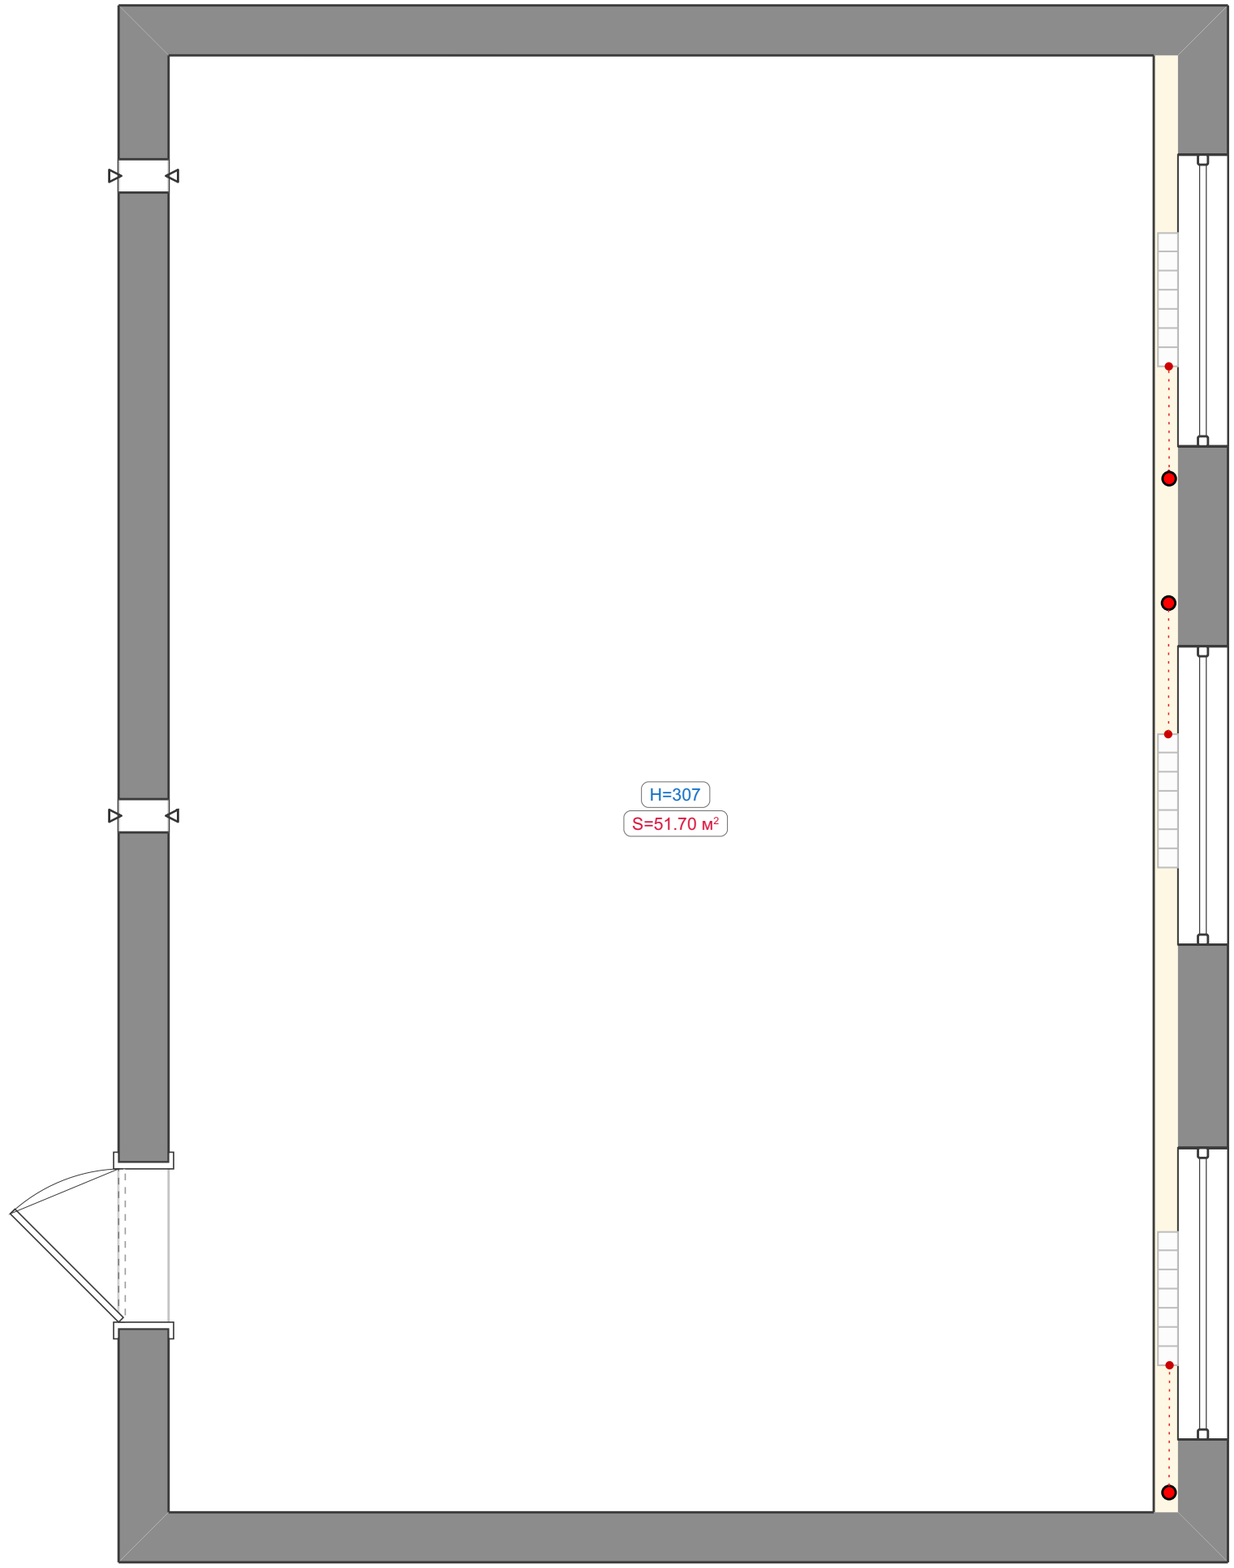


Проект №7835958

Нургалиева Р.Д.

Мебель

4 ученических стола 310*60*75
16 ученических кресел, белых на колесах
Мобильный стол-подиум преподавателя 80*65*85
Высокий стул преподавателя
Отдельный шкаф в цвет стен
Телевизор/интерактивная панель 75 диагональю
Мобильная напольная стойка для телевизора на колесах
Мобильная магнитно-маркерная доска

Вся мебель является фирменной,
поставляется компанией TUMO.

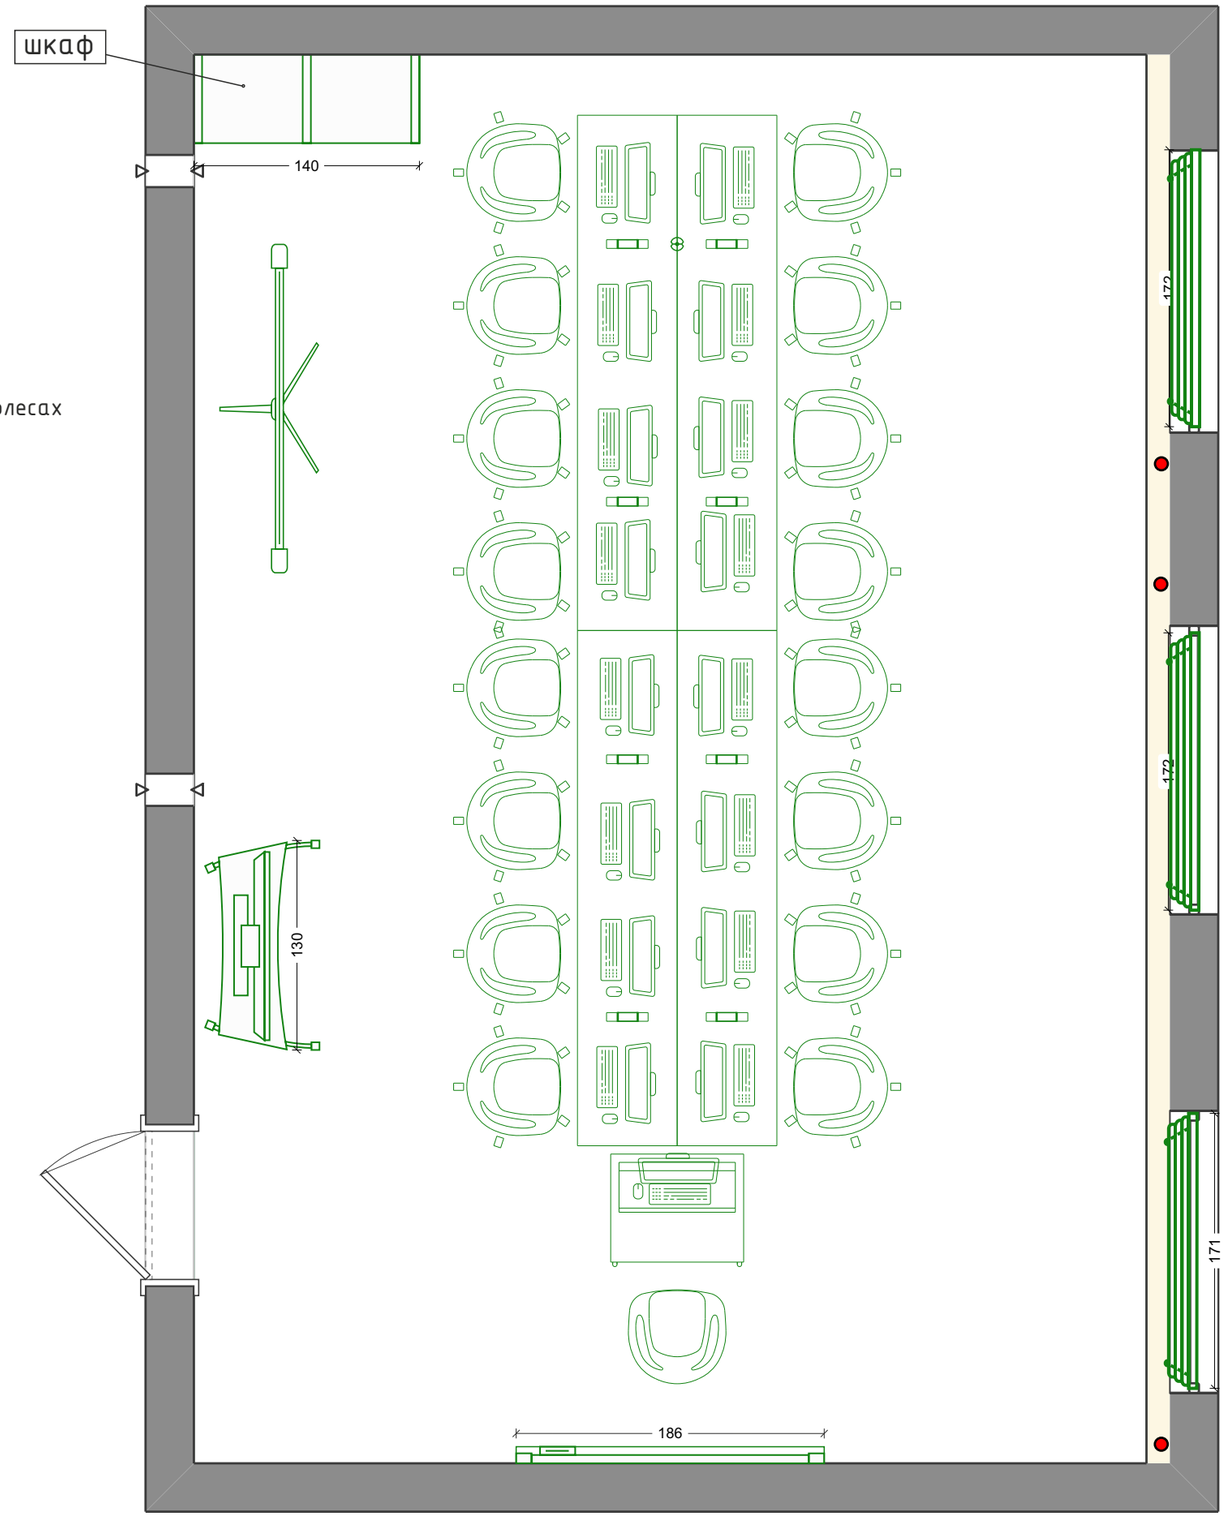

Проект №7835958

Нургалиева Р.Д.

Розетки

Условные обозначения:

- Стандартная розетка - 8 шт
- Вывод провода 220В - 1 шт
- Потолочный вывод - 1 шт.
- Слаботочный вывод для электр.замка - 1 шт.
- Wi-fi роутер - 1 шт.

ПРИМЕЧАНИЕ:


Все инженерные выводы ведутся через потолок, согласно регламенту фирмы TUMO.

Все выводы вывести с основного щитка школы

Предусмотреть один общий верхний кабельный маршрут/канал и комплект маршрут/канал и комплект фирменных TUMO umbilical cords.

Регламенты по установке в дополнительном приложении к проекту.



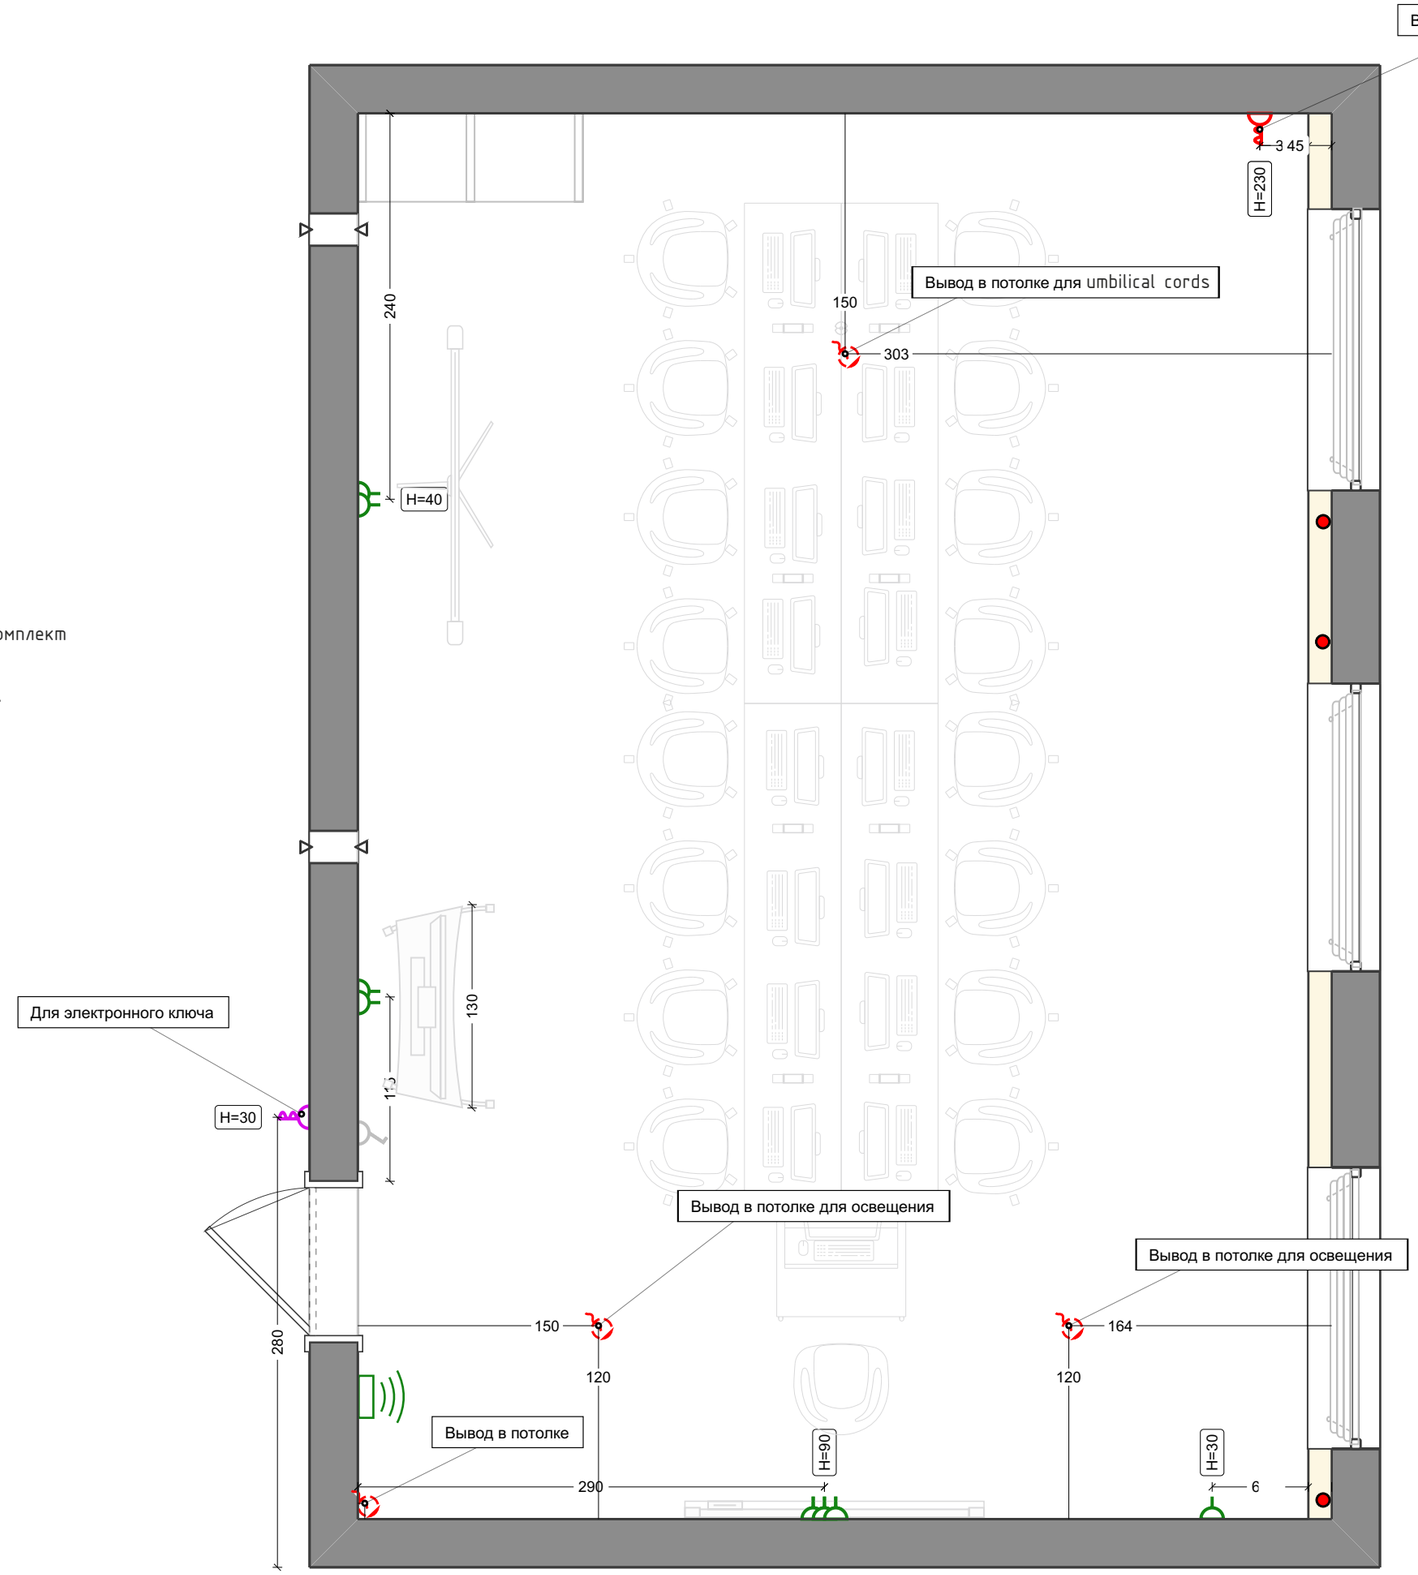

Проект №7835958


Нургалиева Р.Д.

Освещение

Условные обозначения:

Светодиодная подсветка

Черная накладная трековая шина

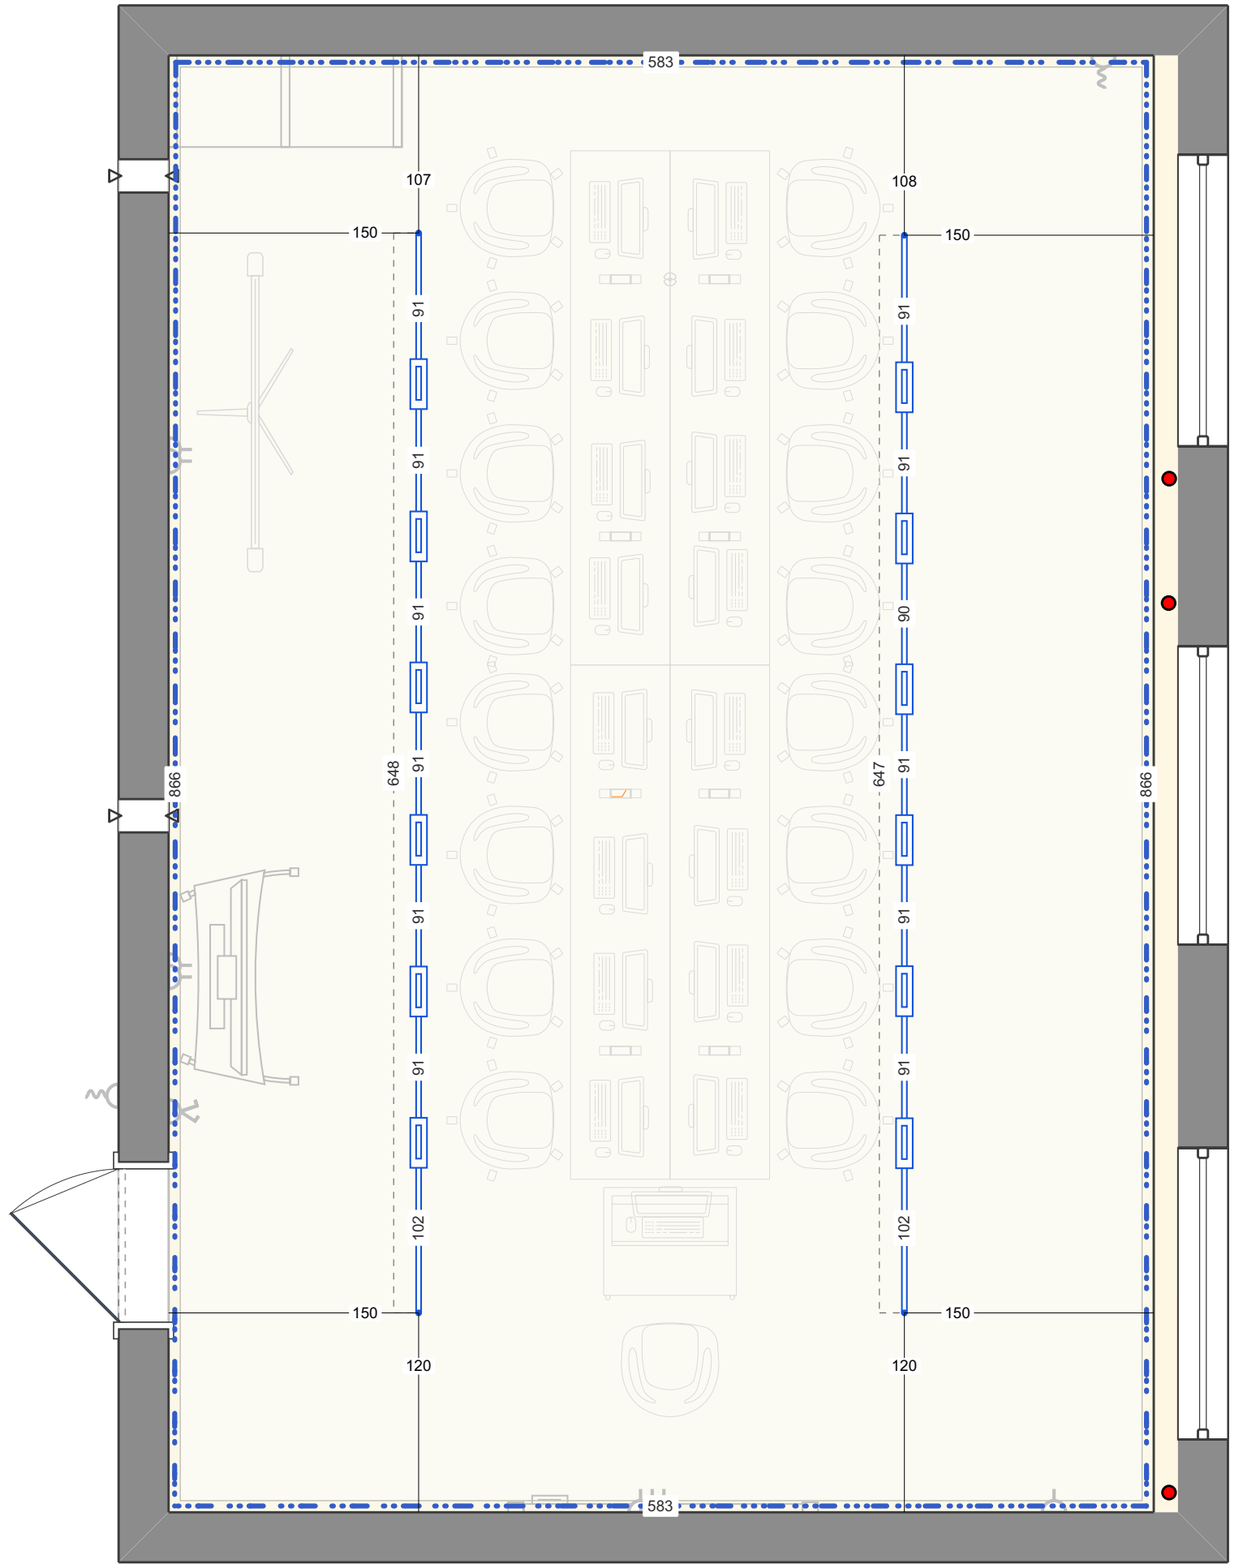

Проект №7835958


Нургалиева Р.Д.

Лист 8

Выключатели

Условные обозначения:

2-клавишный выключатель

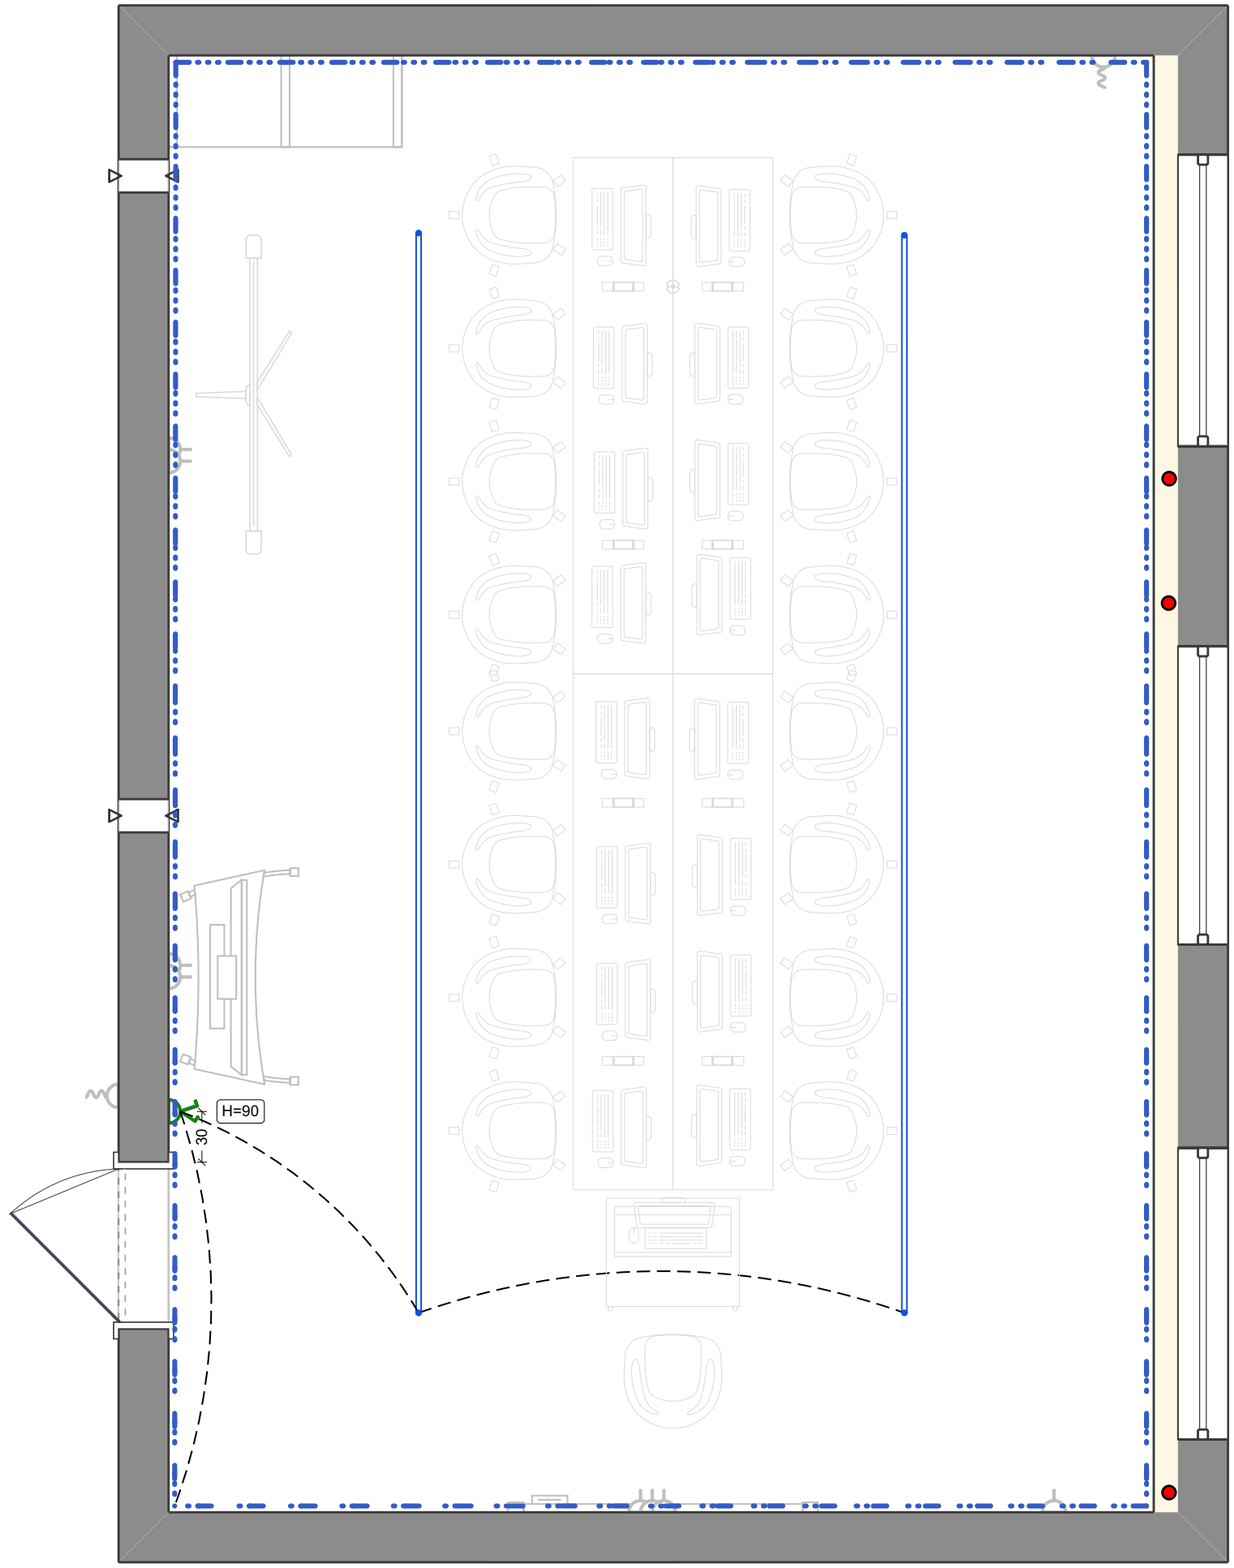

Проект №7835958


Нургалиева Р.Д.

Кондиционеры

Условные обозначения:

Внешн. блок сплит-системы

Внутр. блок сплит-системы

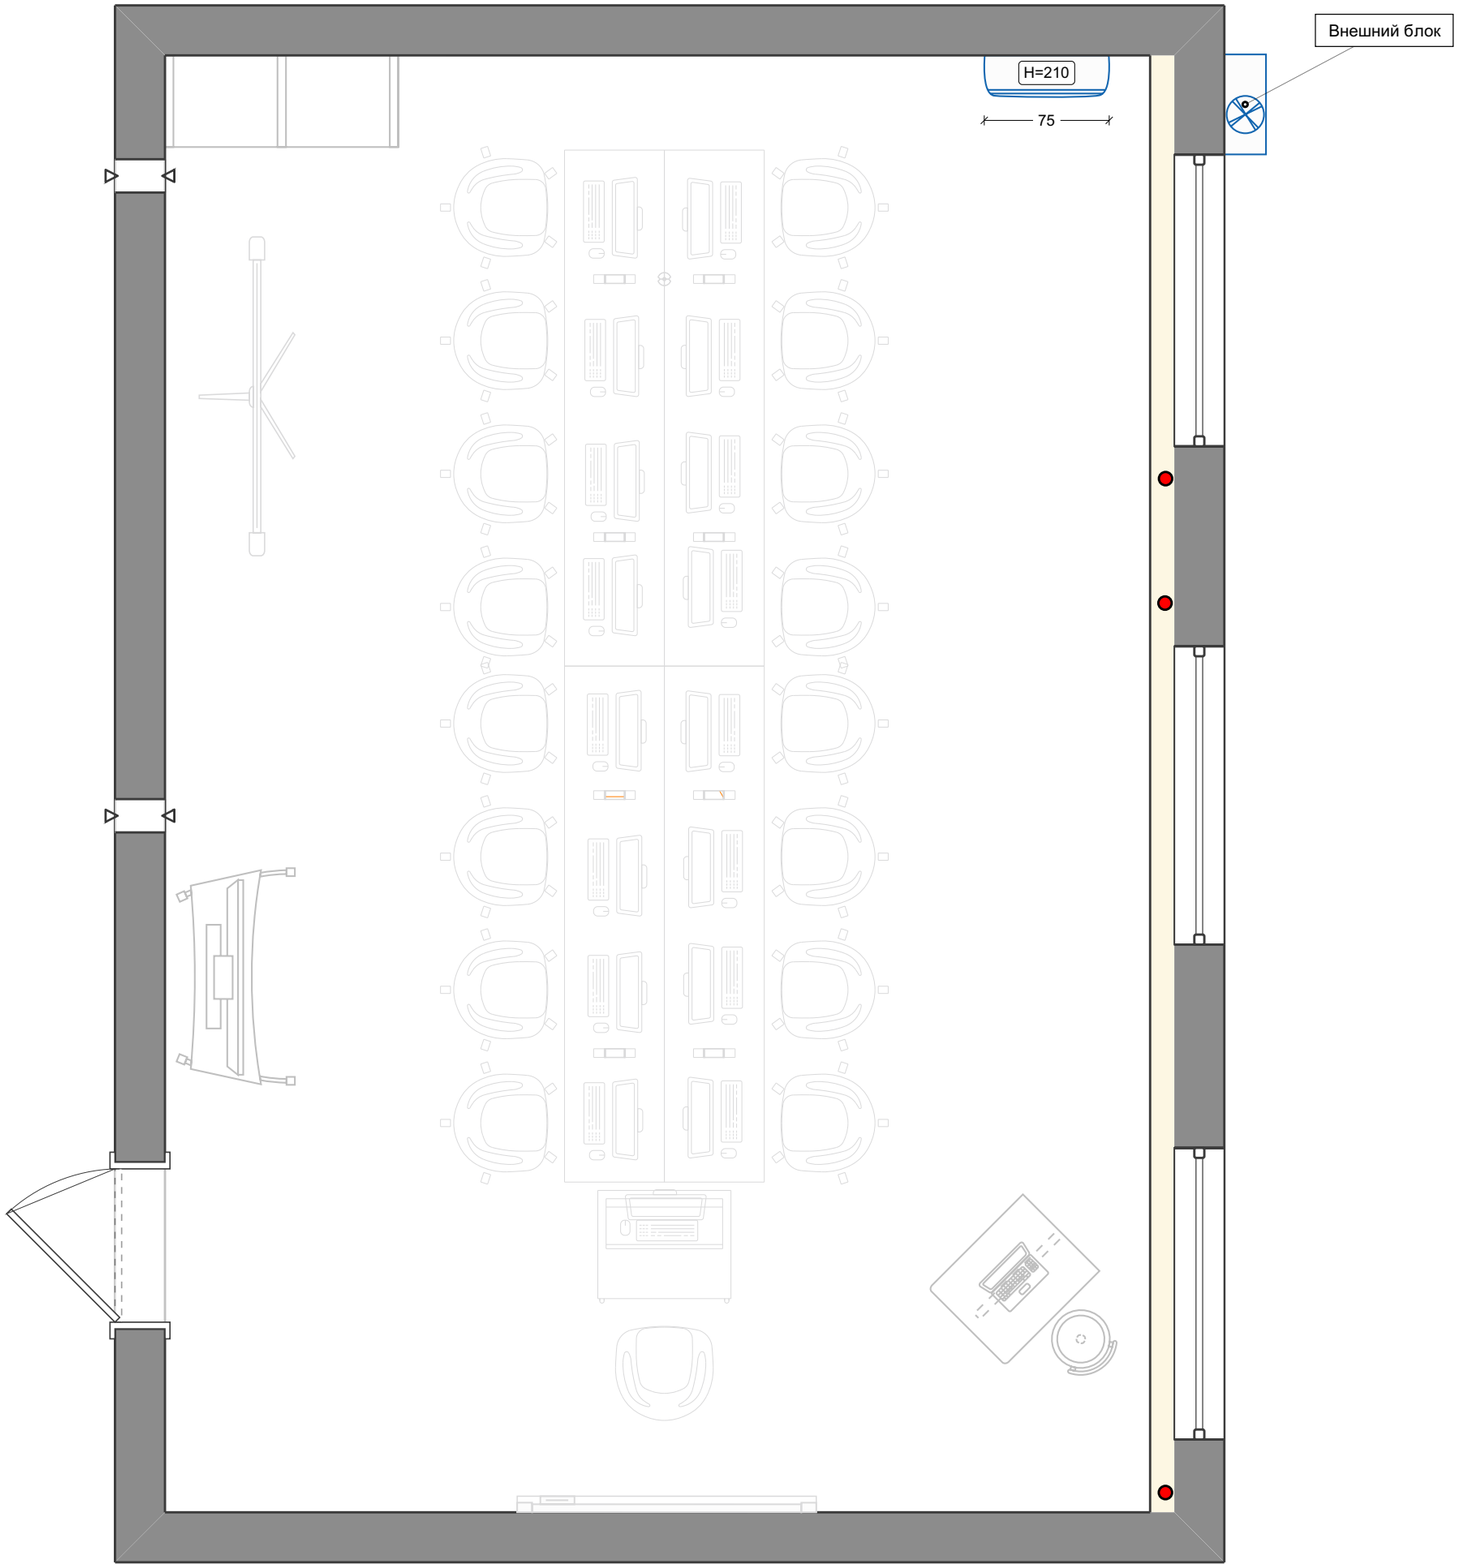

Проект №7835958


Нургалиева Р.Д.

Напольные покрытия

Условные обозначения:

Эпоксидный наливной пол (Серый Sika Sikafloor-264, RAL 7040)

Плинтус скрытого монтажа под покраску (в цвет стен)

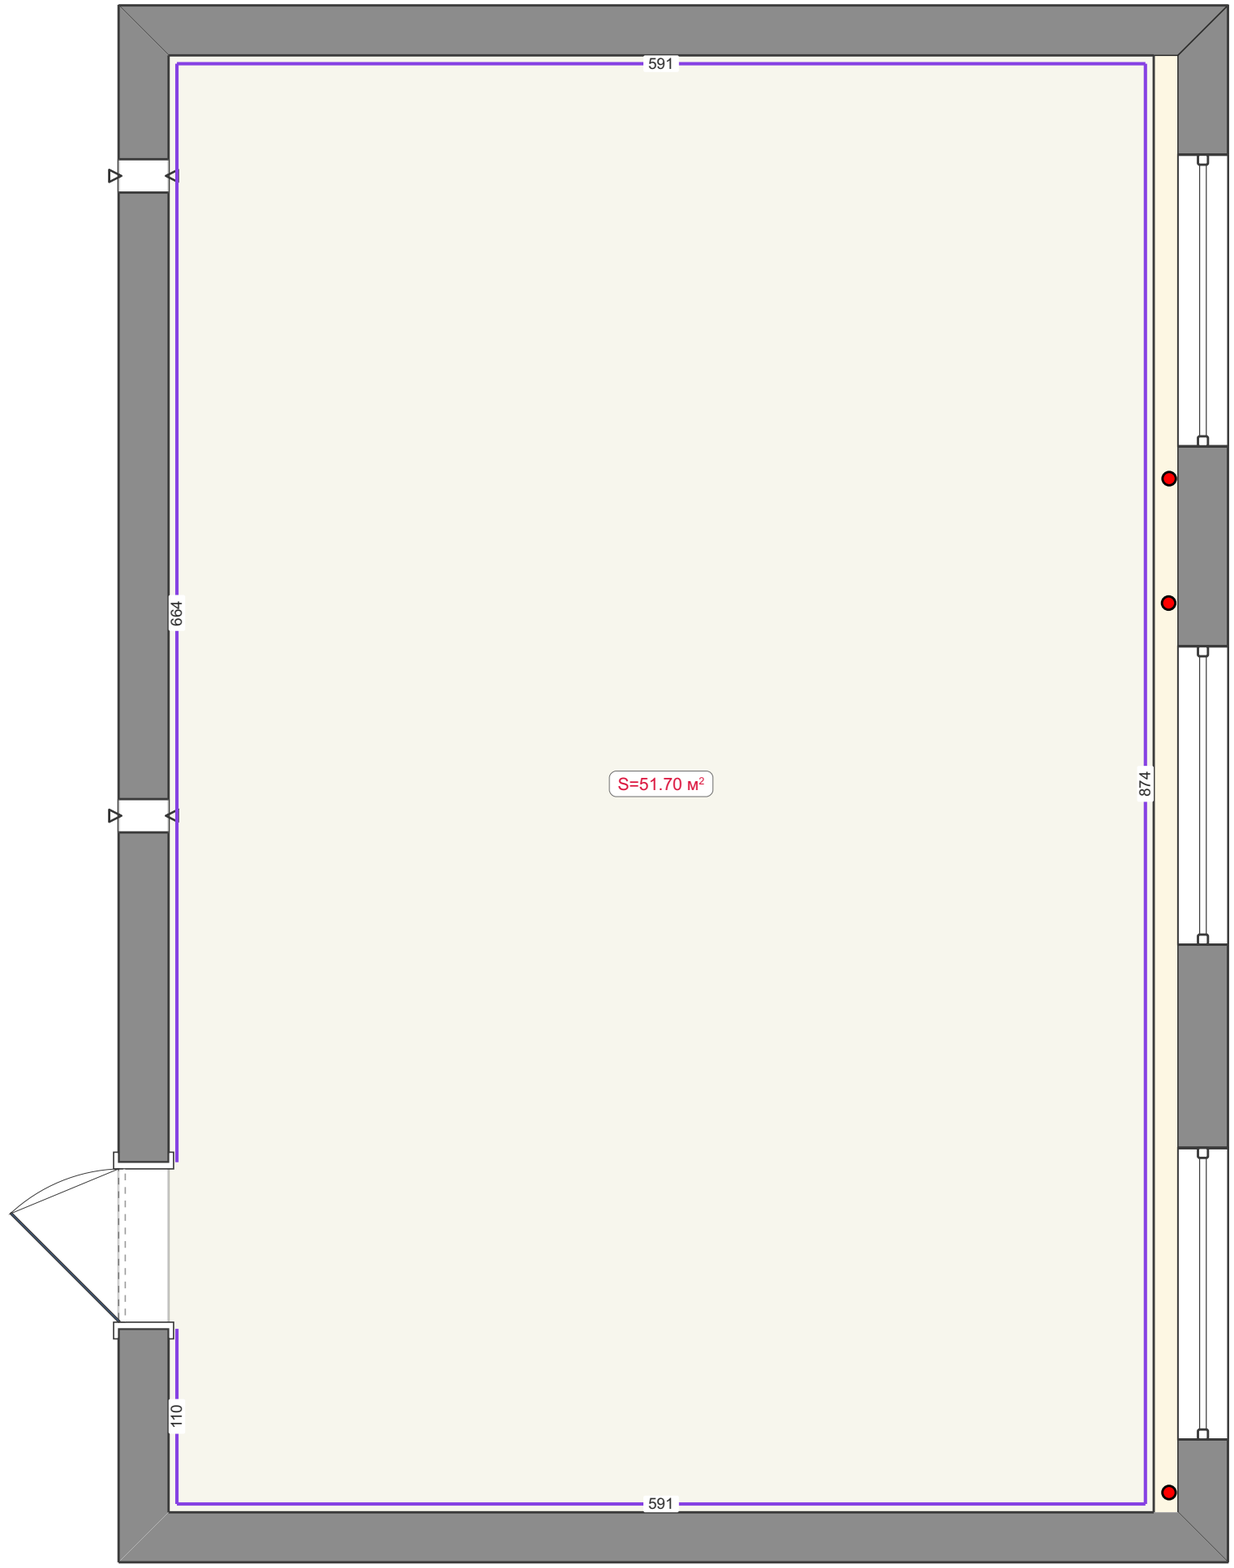

Проект №7835958


Нургалиева Р.Д.

Отделка стен

Условные обозначения:

Покраска стен

Основные стены:
Tikkurila H499 (Tikkurila Euro Power 7) — матовая краска.
Акцентная графитовая стена:
Tikkurila Y500 (Tikkurila Mute) — матовая краска.

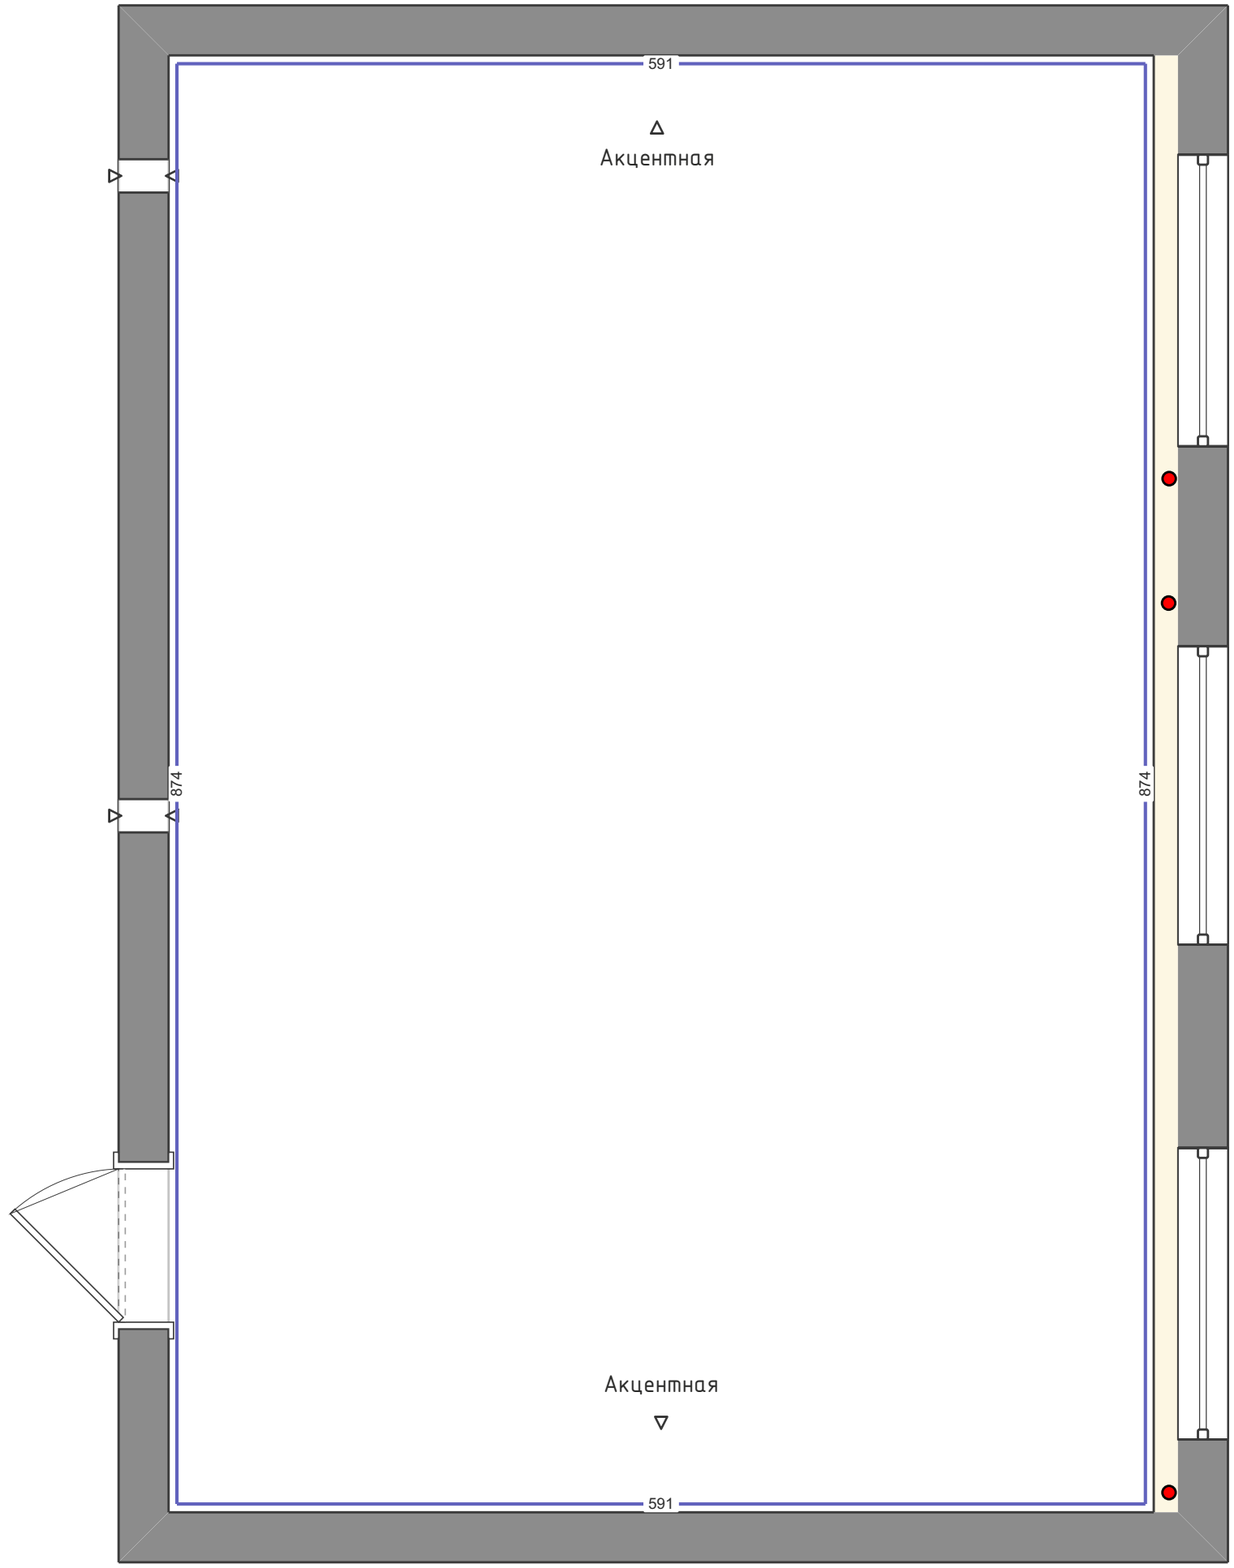


Проект №7835958

Нургалиева Р.Д.

Потолки

Условные обозначения:


Двухуровневый потолок
в центре гипсокартон (Tikkurila H499 – глубокоматовая краска).

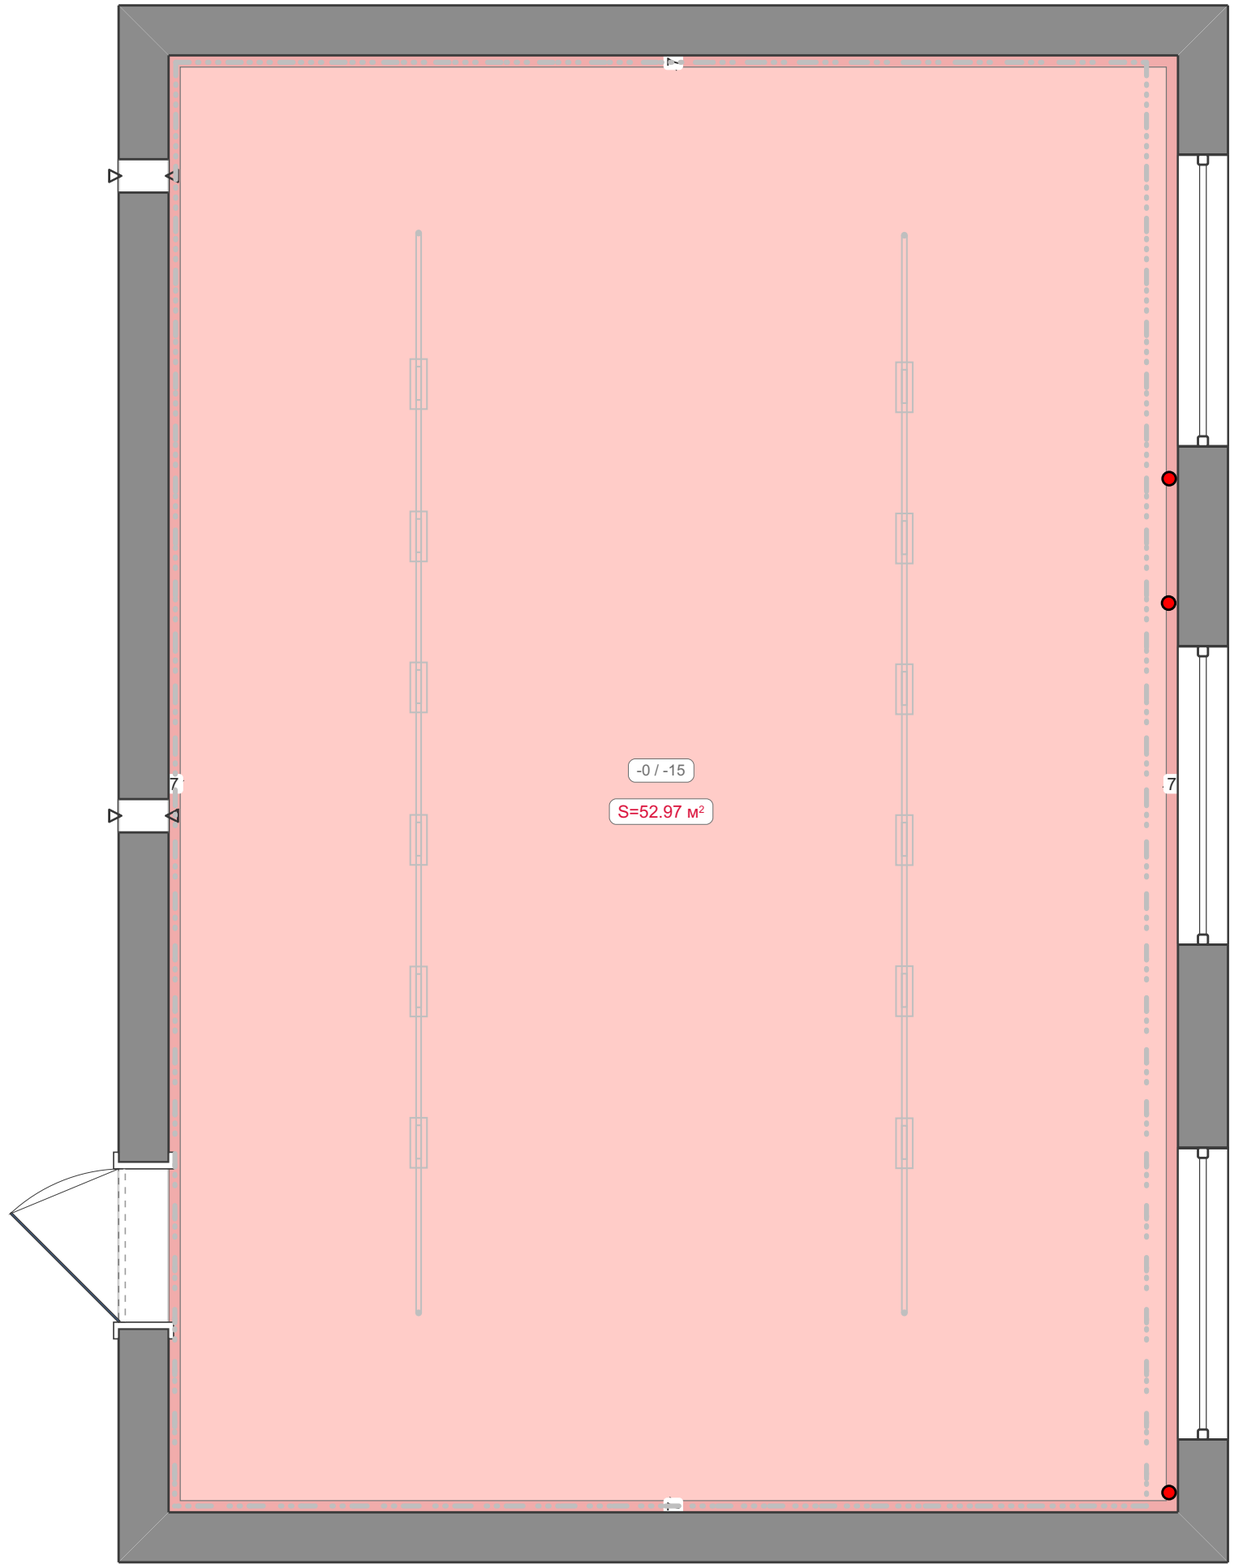

Проект №7835958

Нургалиева Р.Д.


Развертки стен

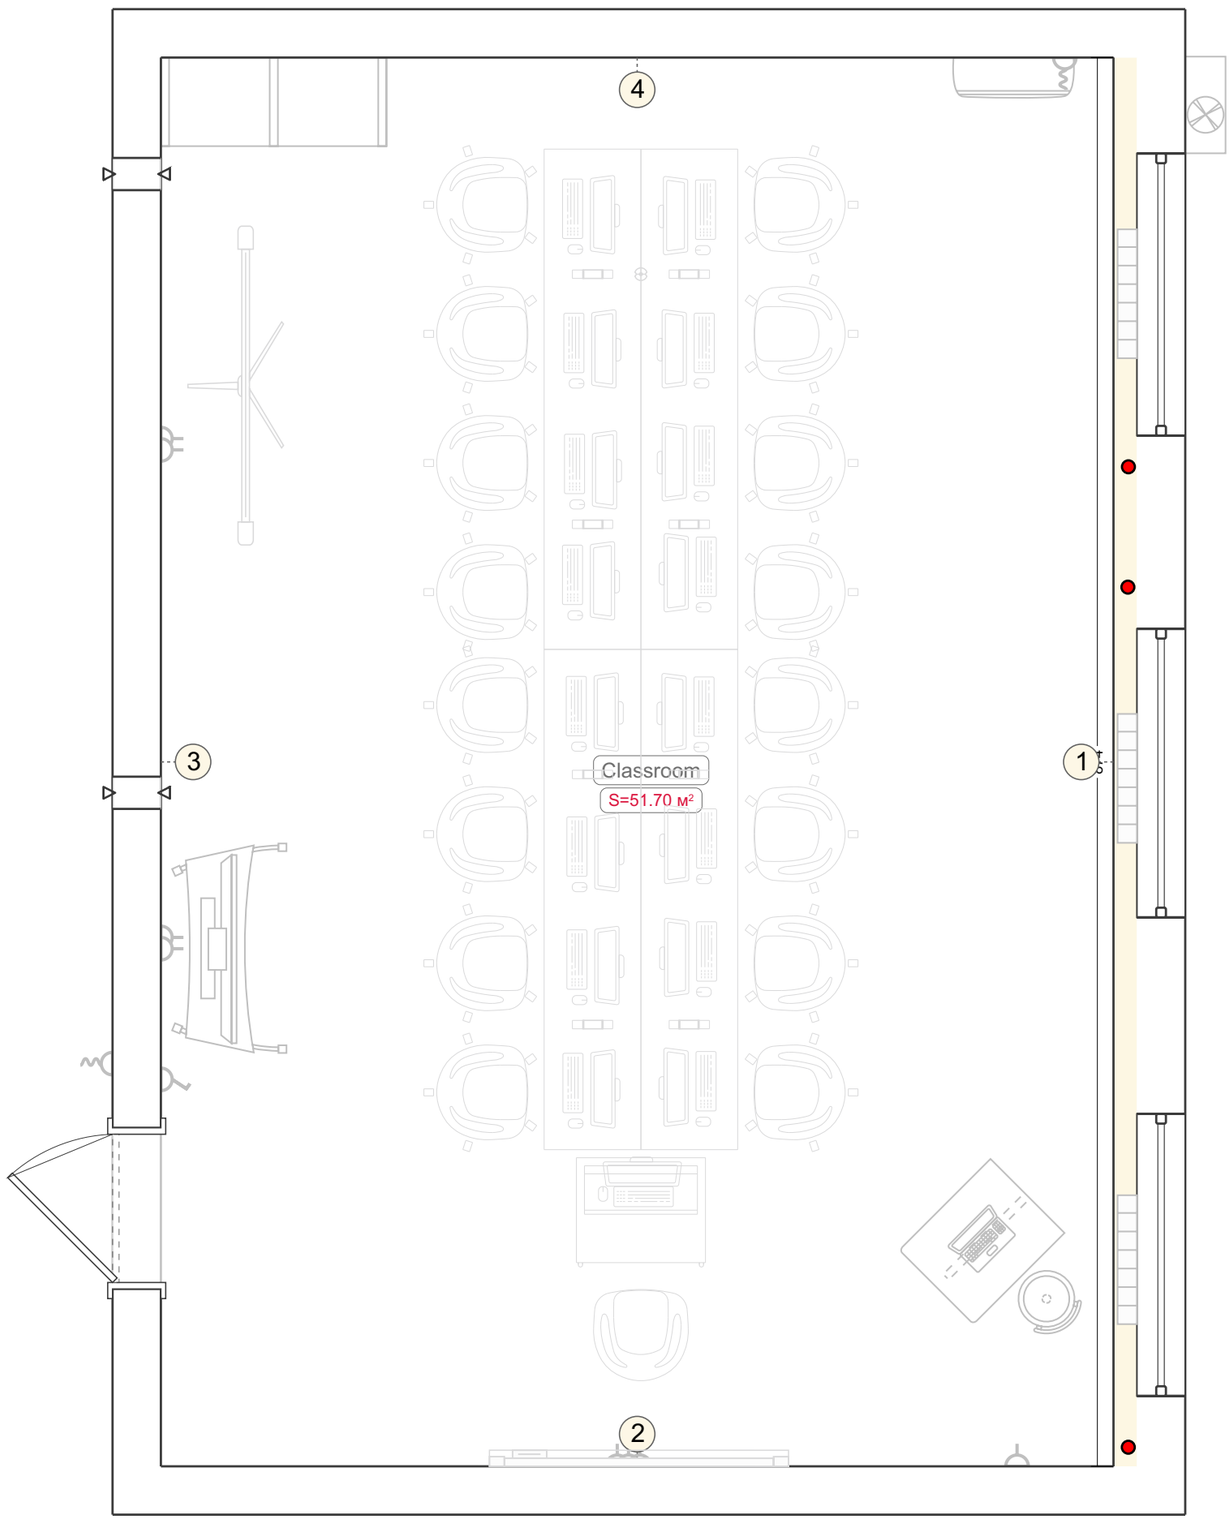


Проект №7835958

Нургалиева Р.Д.

Развертки стен. CLASSROOM (1-4)

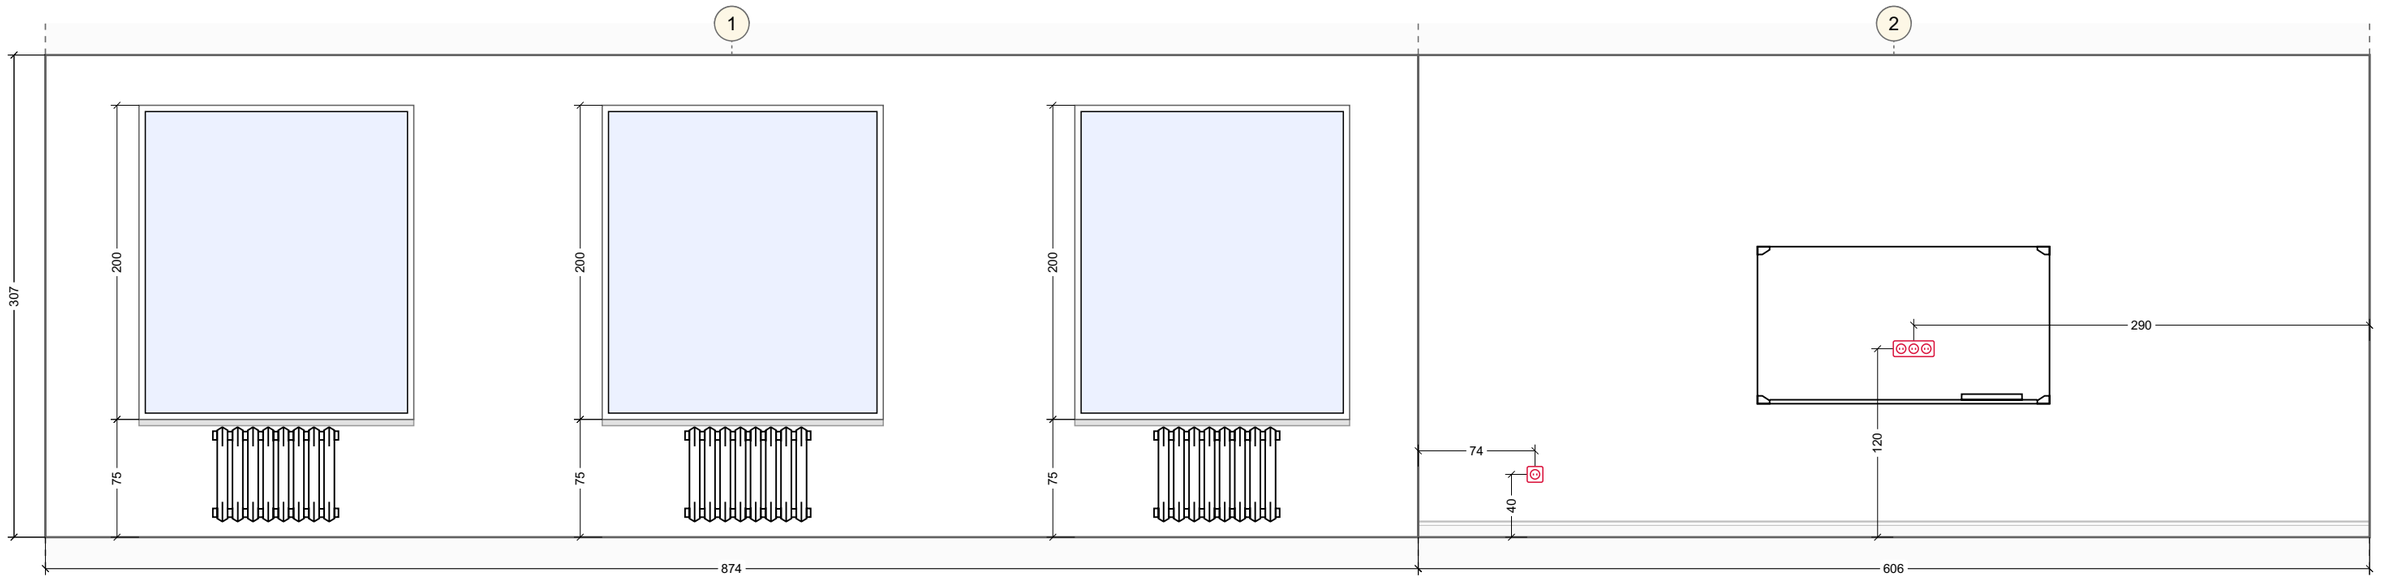

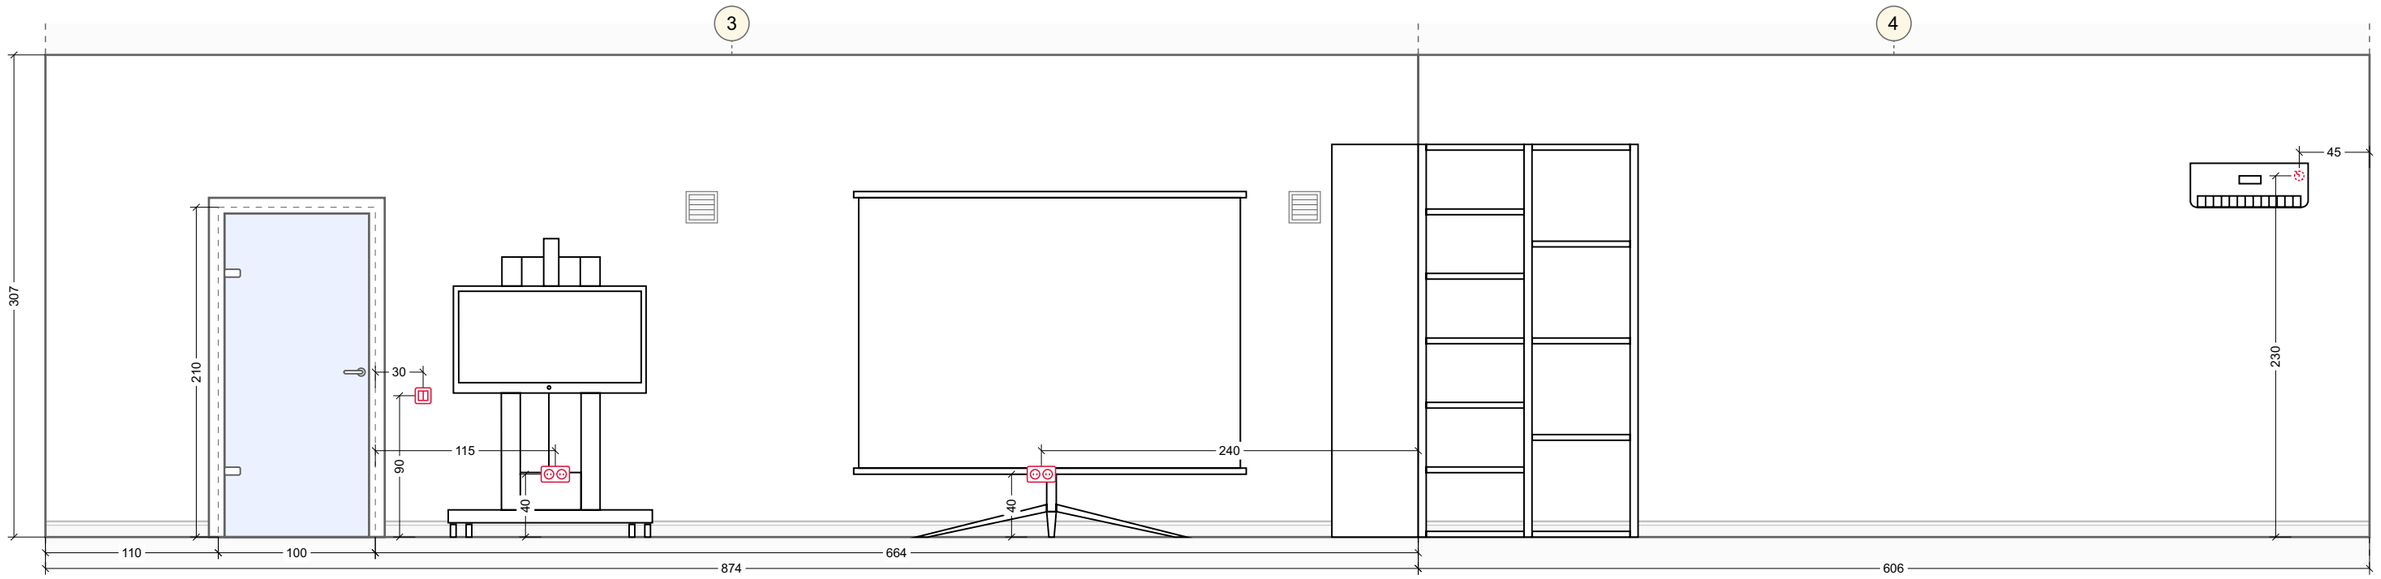

Проект №7835958

Нургалиева Р.Д.

Визуализация Classroom



Визуализация Classroom



Визуализация Classroom





Визуализация Classroom




Приложение к проекту Classroom

Специфика установки Умбиликатора согласно регламенту фирмы TUMO

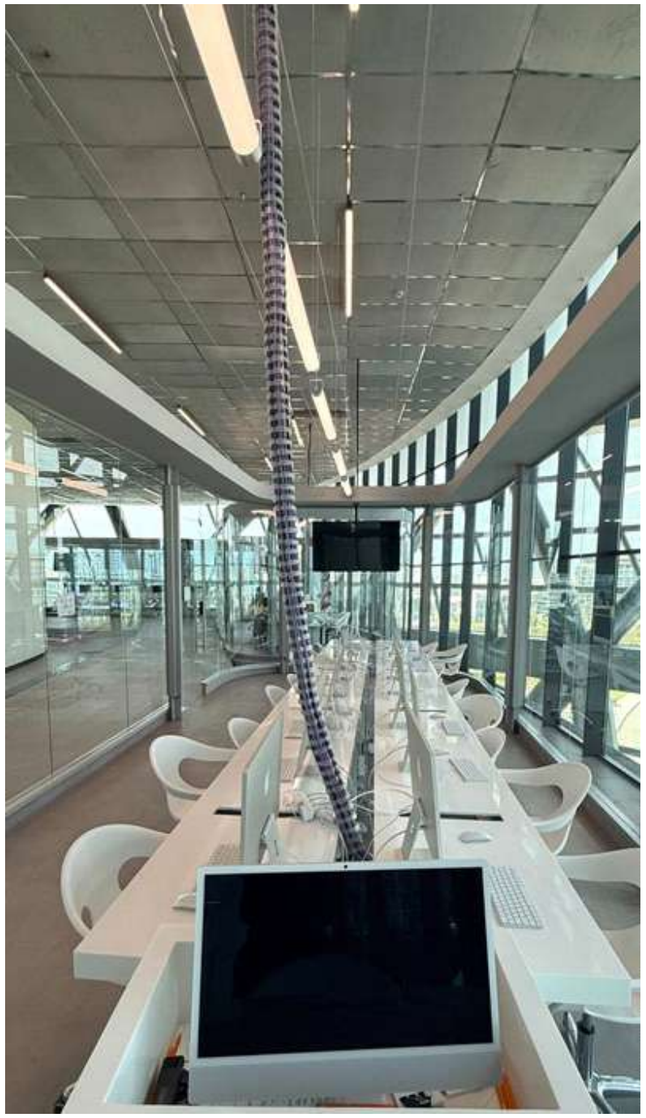

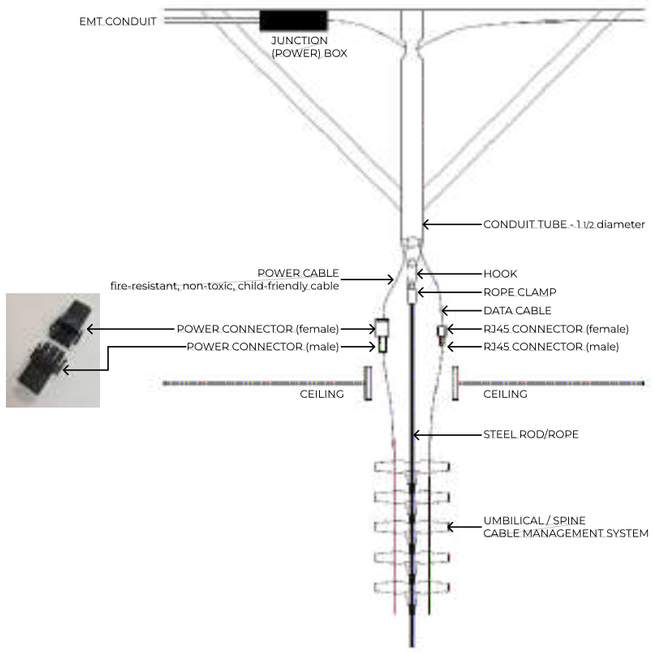

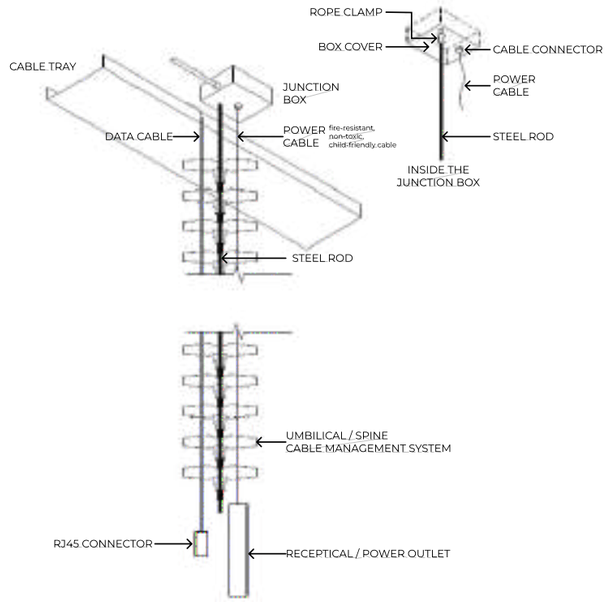











Проект №7719576 Classroom Нургалиева Р.Д.


Приложение к проекту Classroom

Схема навигации центра

→ Проходы указаны от главного входа до центра

Инновационный центр TUMO, расположен на 1 этаже школы

1 этаж

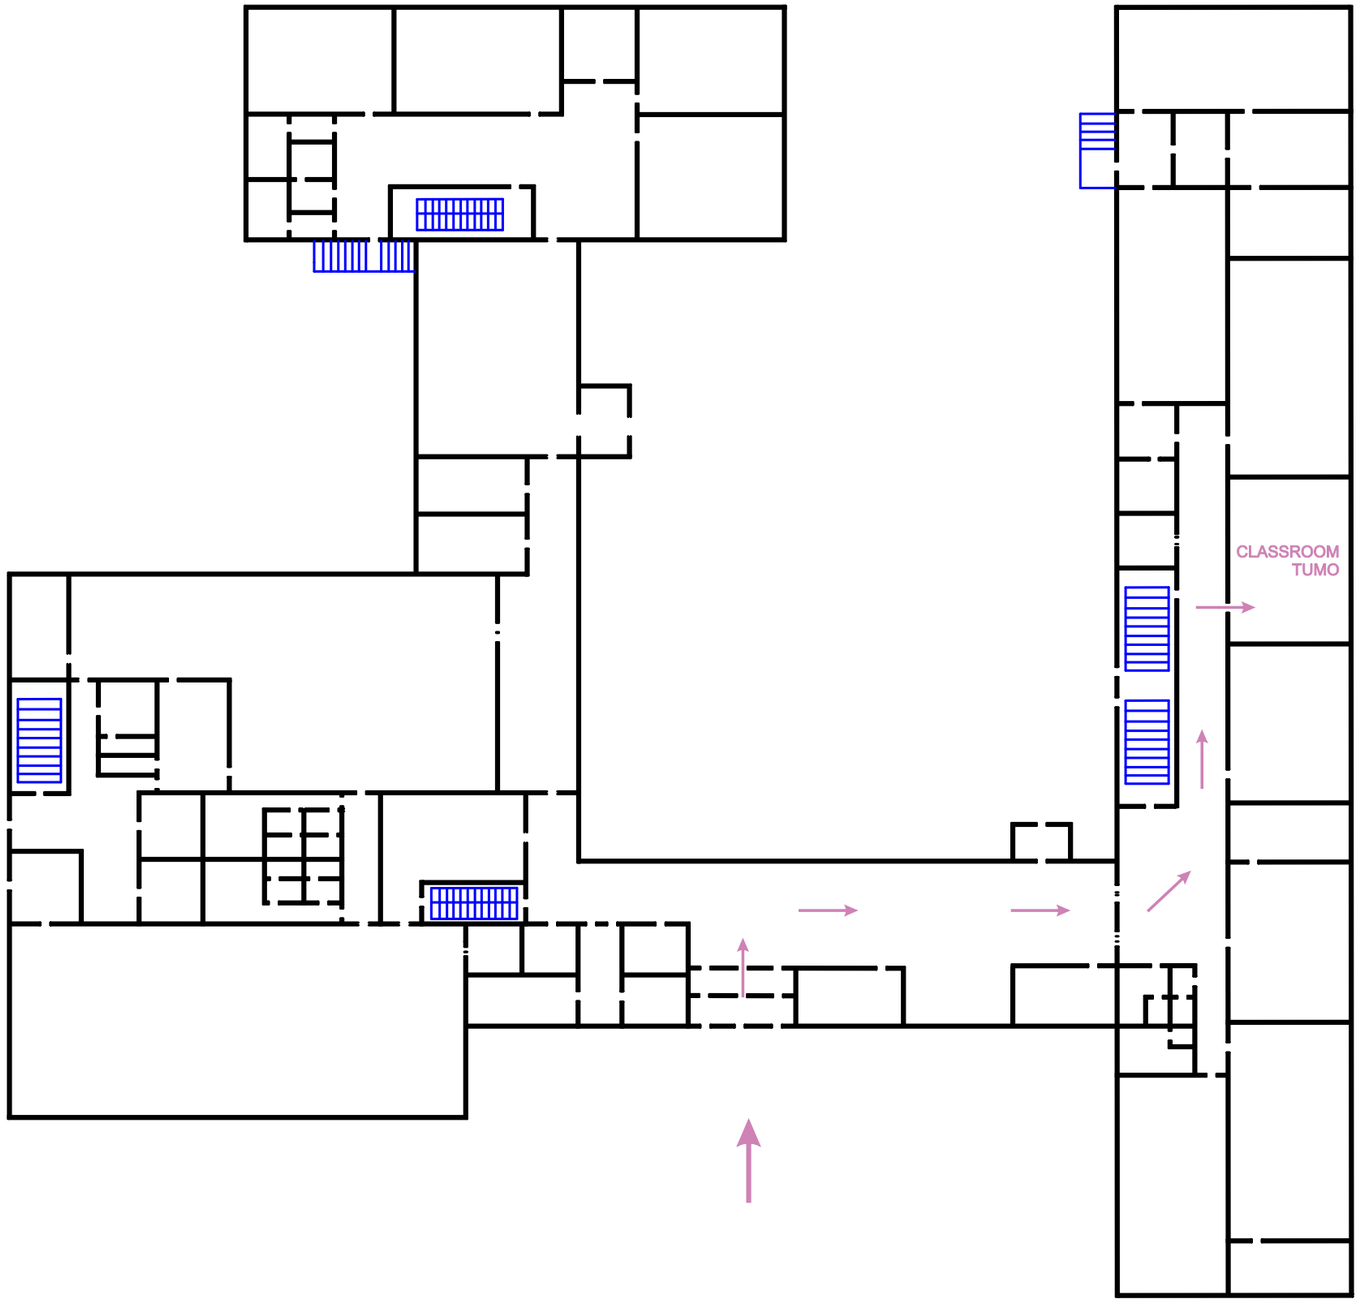

Проект №7835958

Classroom

Нургалиева Р.Д.