



Тіркелетін жылжымайтын мүлік объектісіне
(көппәтерлі тұрғын үйлер, офистар, өндірістік, сауда объектілері және т.б.)
ТЕХНИКАЛЫҚ ПАСПОРТ (Н-2) / ТЕХНИЧЕСКИЙ ПАСПОРТ (Ф-2)
на регистрируемые объекты недвижимости
(многоквартирные жилые дома, офисы, промышленные, торговые объекты и т.п.)

1. Облысы Область	Ақмола облыс Акмолинская область
2. Ауданы Район	Шортанды Аудан Шортандинский Район
3. Қала (кенті, елді мекені) Город (поселок, населенный пункт)	Жолымбет к. п. Жолымбет
4. Қаладағы аудан Район в городе	
5. Мекен-жайы Адрес	Мухтар Әуезов көш., 1 ү. ул. Мухтара Ауезова, д. 1
6. Кадастрлық нөмір Кадастровый номер	01:012:027:466:1
7. Түгендеу нөмір Инвентарный номер	579
Қордың санаты Категория фонда	мектеп, тұрғын емес школа, нежилой

ЖАЛПЫ МӘЛІМЕТТЕР / ОБЩИЕ СВЕДЕНИЯ

1. Сериясы, жобаның түрі Серия, тип проекта	A	8. Тұрғын емес үй-жайдың ауданы Площадь нежилых пом-ий	2931,1
2. Қабат саны Число этажей	3	9. Пәтер саны Число квартир	-
3. Құрылыс ауданы Площадь застройки	1541	10. Үй-жайлар, бөлмелер саны Число помещений, комнат	82
4. Ғимараттың ауқымы Объем здания	16180	11. Қабырға материалы Материал стен	кірпіш кирпич
5. Жалпы алаңы Общая площадь	2931,1	12. Салынған жылы Год постройки	1970
6. Балконның, лоджияның және т.б. алаңы Площадь балкона, лоджии ж.б.	-	13. Табиғи тозу Физический износ	30
7. Тұрғын ауданы Жилая площадь	-		

Паспорт
Паспорт составлен

28.02.2013

ж. жасалған
г.

Директоры
Директор (қолы / подпись)

Калманбаев К. Ж.



АУДАНДАРДЫҢ ОРНАЛАСУЫ / РАСПРЕДЕЛЕНИЕ ПЛОЩАДИ

[illegible]

ТУҒРЫН ЕМЕС ЖАЙЛАР / НЕЖИЛЫЕ ПОМЕЩЕНИЯ

Аудан/Площадь			
1	2	Тұрғын емес жайлардағы тұрғын ауданы / Жилая площадь в нежилых помещениях	
	3	Саудалық/ Торғарлық	
Негізгі / Основная	4	Өнеркәсіп-өндірістік ғимараттар және құрылыстар / Промышленно-производственных зданий и сооружений	
Көмекші / Вспомогательная	5	Қоймалық / Складская	
	6	Тұрмыстық қызмет көрсету / Бытового обслуживания	
	7	Гараждар / Гаражи	
	8	Басқару, ғылыми, банктік, қоғамдық ұйымдар мен мекемелер және т.б. / Организаций и учреждений управления, научных, банковских, общественных и т. д.	
	9	Қоғамдық тамақ / Общественного питания	
	10	Білім мекемелері / Учреждений образования	
	11	Транспорттық ғимараттар және құрылыстар/ Транспортных зданий и сооружений	
	12	Емдеуге арналған, денсаулық сақтау/ Здравоохранения, лечебного назначения	
	13	Дене мәдениеті және спорт/ Физкультуры и спорт	
	14	Мәдениет және өнер мекемесі/ Учреждений культуры и спорта	
	15	Инженерлік желілер құрылыс/ Сооружений инженерных сетей	
	16	Басқа/ Прочие	
	17	Барлығы/ Всего	2931,1

НЕГІЗГІ ҚҰРЫЛЫСТЫҢ КОНСТРУКТИВТІК ЭЛЕМЕНТТЕРІНІҢ ТЕХНИКАЛЫҚ СИПАТТАМАСЫ
ТЕХНИЧЕСКОЕ ОПИСАНИЕ КОНСТРУКТИВНЫХ ЭЛЕМЕНТОВ ОСНОВНОГО СТРОЕНИЯ

ТЕХНИЧЕСКОЕ ОПИСАНИЕ КОНСТРУКТИВНЫХ ЭЛЕМЕНТОВ ОСНОВНОГО СТРОЕНИЯ							
№	Конструктивтік элементтердің атауы Наименование конструктивных элементов		Конструктивтік элементтердің сипаттамасы (материал, әрленуі және т.б.) Описание конструктивных элементов (материал, отделка и т.д.)	Техникалық жағдайы (отыруы, шіруі, жарылуы және т.б.) Техническое состояние (осадка, гниль, трещины и т.д.)	Тозу % Износ %	Ағымдағы өзгерістер / Текущие изменения	
1	2		3	4	5	6	
А - школа							
1	Іргетасы Фундамент		шой тас бут	Қанағаттанарлық Удовлетворительное	30		
2	а)	ішкі және сыртқы тұрақты қабырғалары наружные и внутренние капитальные стены	кірпіш кирпич	Қанағаттанарлық Удовлетворительное	30		
	б)	ара қабырға перегородки					
3	Аражабын Перекрытия	шатырлық чердачное					
		қабатаралық междуэтажное					
4	шатыр кровля		жұмсақ мягкая	Қанағаттанарлық Удовлетворительное	30		
5	Еден Полы	1-ші қабаттың 1-го этажа					
		келесі қабаттардың последующих этажей					
6	Ойықтар Проемы	терезелер окна					
		есіктер двери					
7	Өрлеу жұмыстары Отделочные работы	ішкі внутренние					
		сыртқы наружные					
8	Ыстық су мен қамтамастандырылған Горячее водоснабжение						
9	Су құбыры / Водопровод						
10	Канализация / Канализация						
11	Электрмен жарықтандыру Электроосвещение		иә / да				
12	Жылу Отопление	пешті / печное	иә / да				
13		газ пешті / печное газовое					
14		ЖЭО-нан / от ТЭЦ					
15		АГВ-дан / от АГВ					
16		жеке жылу қондырғылнан от индивидуальной отопительной установки	газбен на газе				
17			қатты отын мен на твердом топливе				
18		аудандық қазандығынан от районной котельной	газбен на газе				
19			қатты отын мен на твердом топливе				
20		Басқа жұмыстар / Разные работы					

Техникалық паспортқа қоса берілетін құжаттардың тізбесі
Перечень документов, прилагаемых к техническому паспорту:

- Қабаттық жоспарлар
Полэтажные планы _____ 3
- Қабаттық жоспарларға экспликация
Экспликация к поэтажным планам _____ 3
- Ерекше белгілері
Особые отметки _____

ЖЕР УЧАСКЕСІНІҢ ЭКСПЛИКАЦИЯСЫ, М2
ЭКСПЛИКАЦИЯ ЗЕМЕЛЬНОГО УЧАСТКА, М2


Жер бағытын өзгертетін құжаттар бойынша / По землеотводным документам	Шындығында пайдаланғаны бойынша / По фактическому использованию	Салынған аудан, м2 / Застроенная площадь, м2		Салынбаған аудан / Незастроенная площадь													
		барлығы / всего	негізгі құрылыс астында/ под основными строениями	Басқа да салулар мен құрылыс астында/ под прочими постройками и сооружениями	асфальт жабулар / асфальтовые покрытия	басқа да алмаст. / прочие замощения	топырақ / грунт	Жабдықталған аудандар/ оборудованные площадки				жасыл отырғызулар/ зеленые насаждения					
								барлығы/ всего	Спорттық/ спортивные	балалардың/ детские	шаруашылық/ хозяйственные	барлығы/ всего	ағашты көгал алаң/ газон с деревьями	жемісті бак/ плодовый сад	көгал алаң, гүл өсетін клумба/ газоны, цветочные	бакша/ огород	басқа/ прочие
1	2	3	4	5	6	7	8	9	10	11	12	13	14	15	16	17	18
0.2354 га	0.2354 га																





Негізгі және қызметтік құрылыстардың, суық жалғай салынғандардың, подвалдардың, аула құрылыстарының, жолдардың тағайындауы мен сипаттамасы/ Назначение и характеристика основных и служебных строений, холодных пристроек, подвалов, дворовых сооружений, замощений

Жоспар бойынша / Литер по плану	Тағайындау / Назначение	Ауданы, м2 / Площадь, м2	Көлемі, м3 / Объем, м3	Тозу / Износ, %	Конструктивтік элементтердің сипаттамасы / Описание конструктивных элементов					
					іргетас / фундамент	қабырғалар және калкалар / стены и перегородки	жабылғулар/ перекрытия	төбе жабындысы/ кровля	едендер / полы	ойықтар / проемы
1	2	3	4	5	6	7	8	9	10	11
A	мектеп школа	1541	16180	30	шой тас бүт	кірпіш кидіпін		жұмсақ майқая		
	Итого:	1541,0	16180							

Орындаған маман
Выполнил специалист
03.03.2013 ж.
жағдайына құрастырылған

Агитаева А.К.
Директоры
Директор
Калманбаев К. Ж.

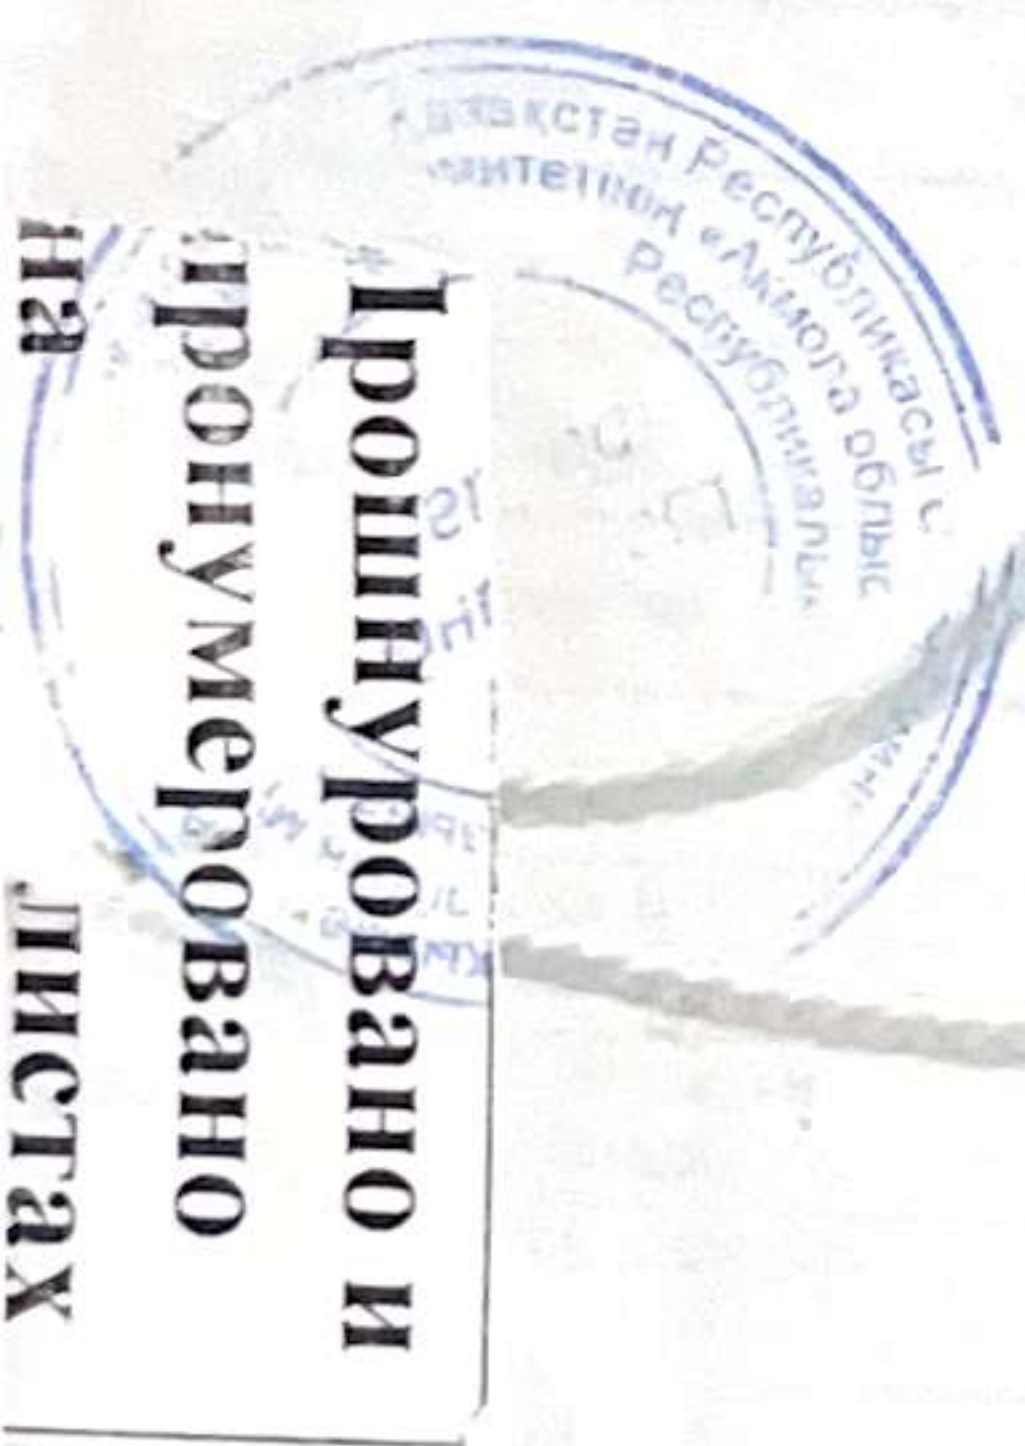

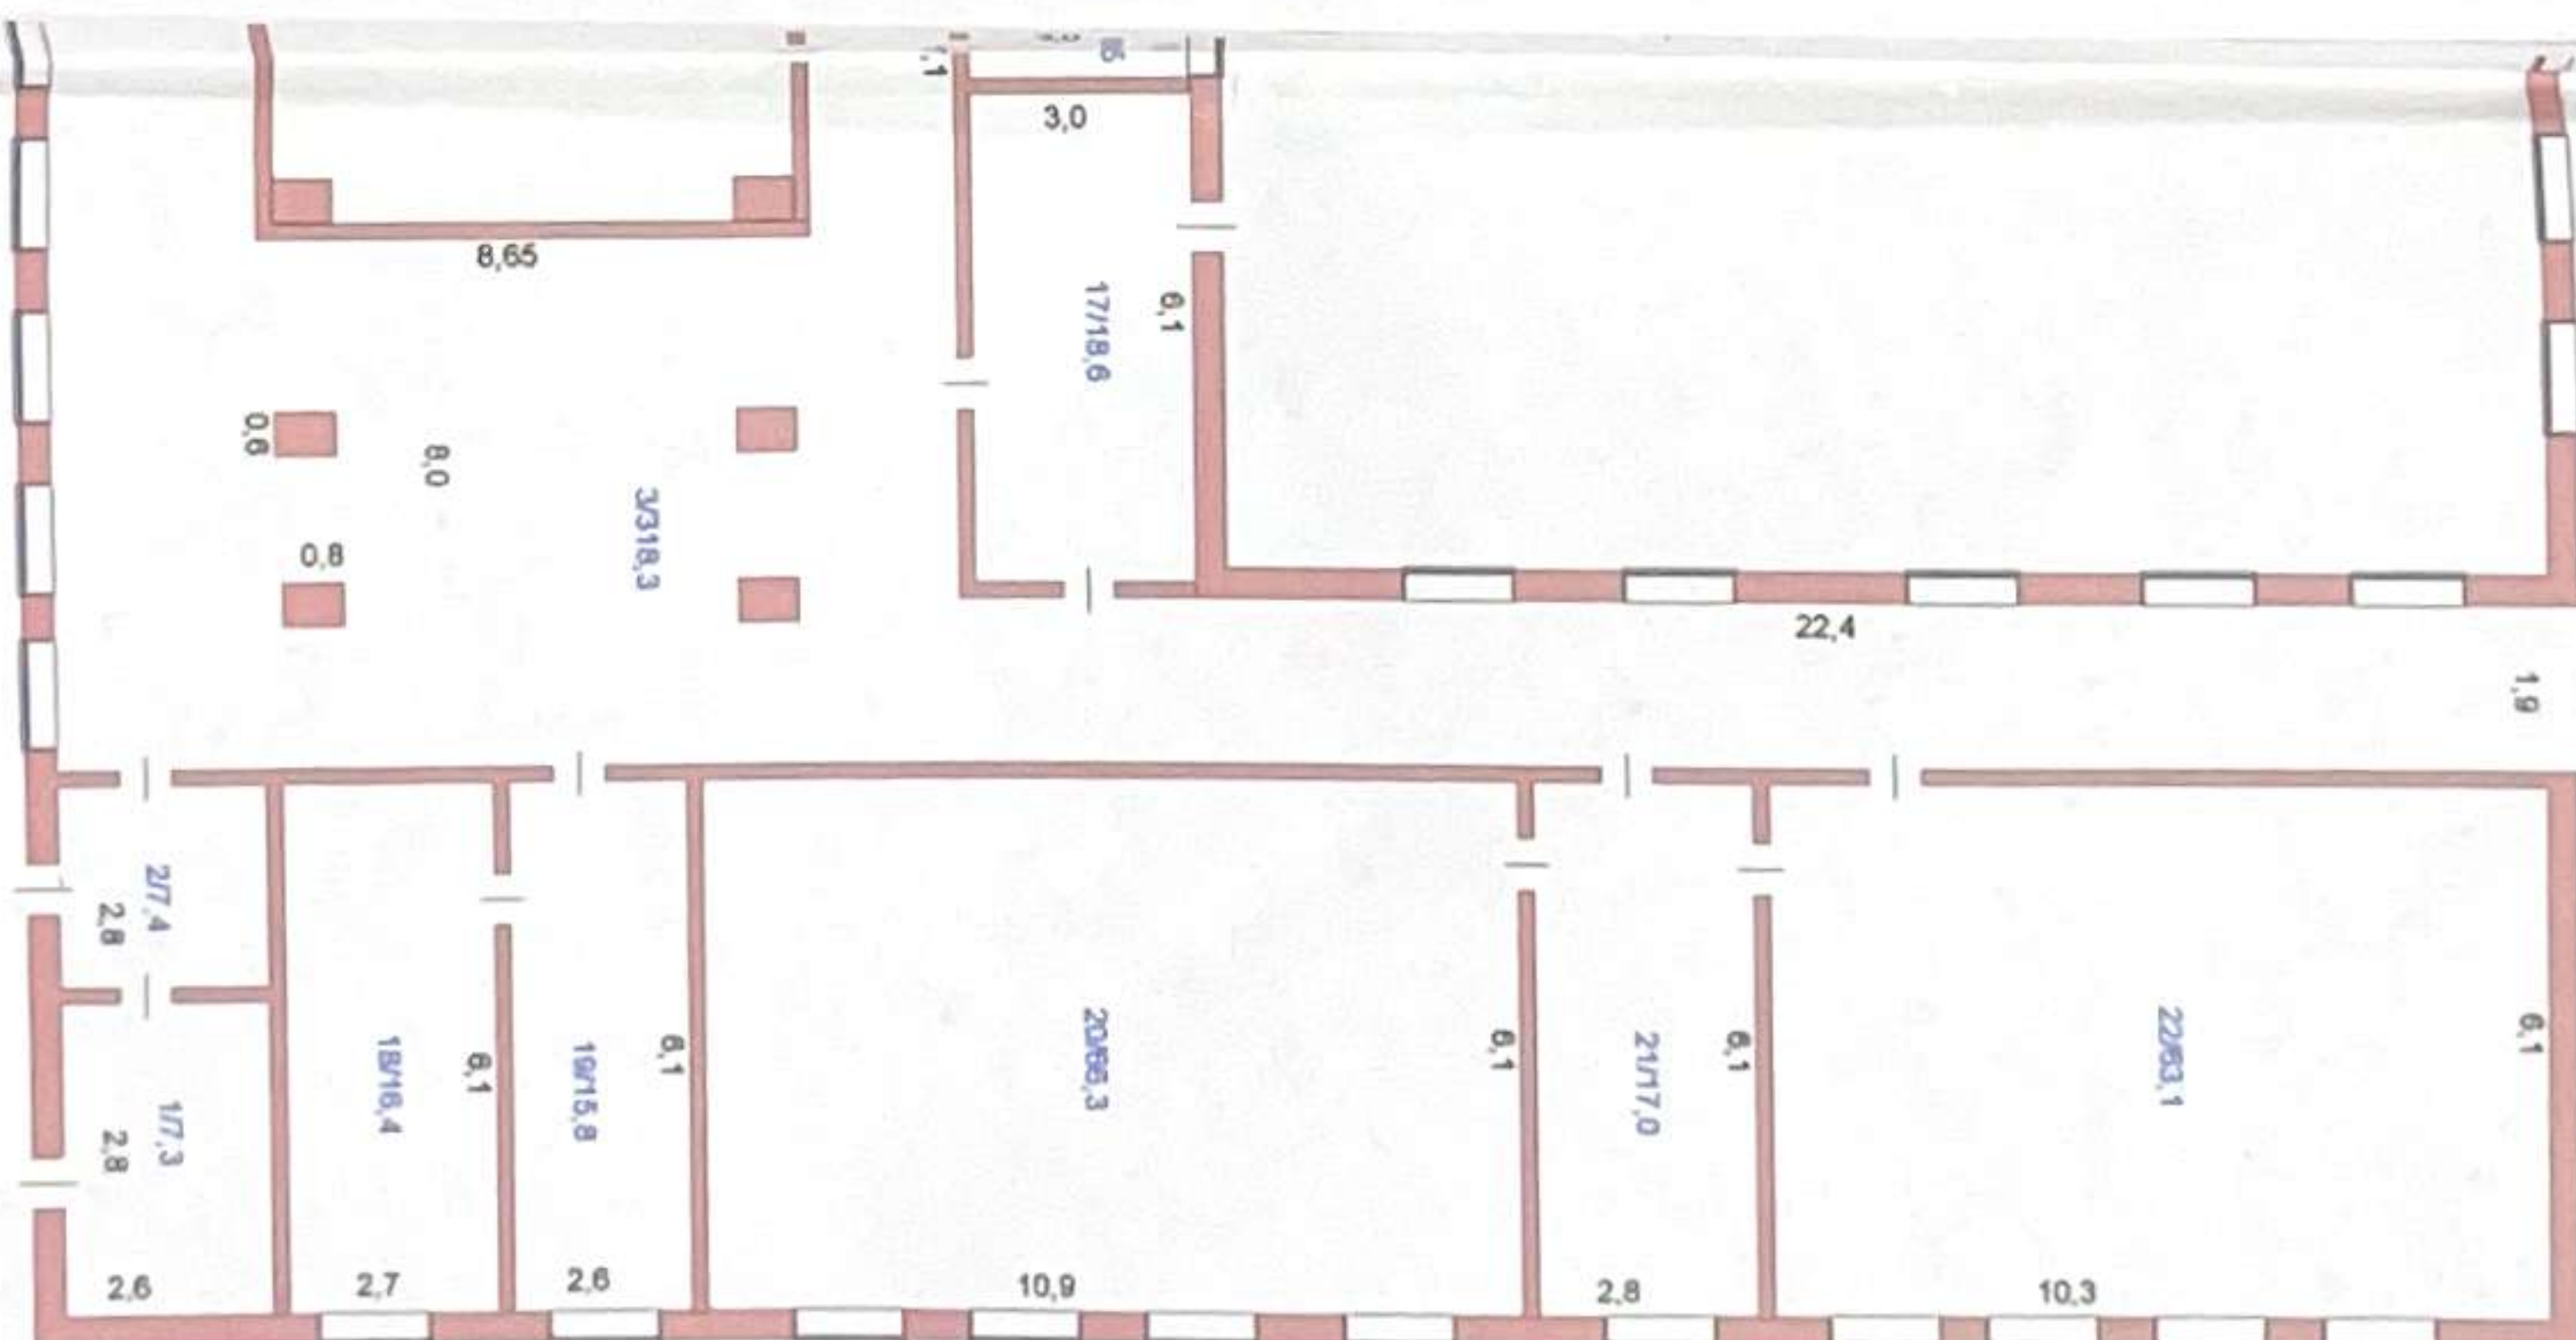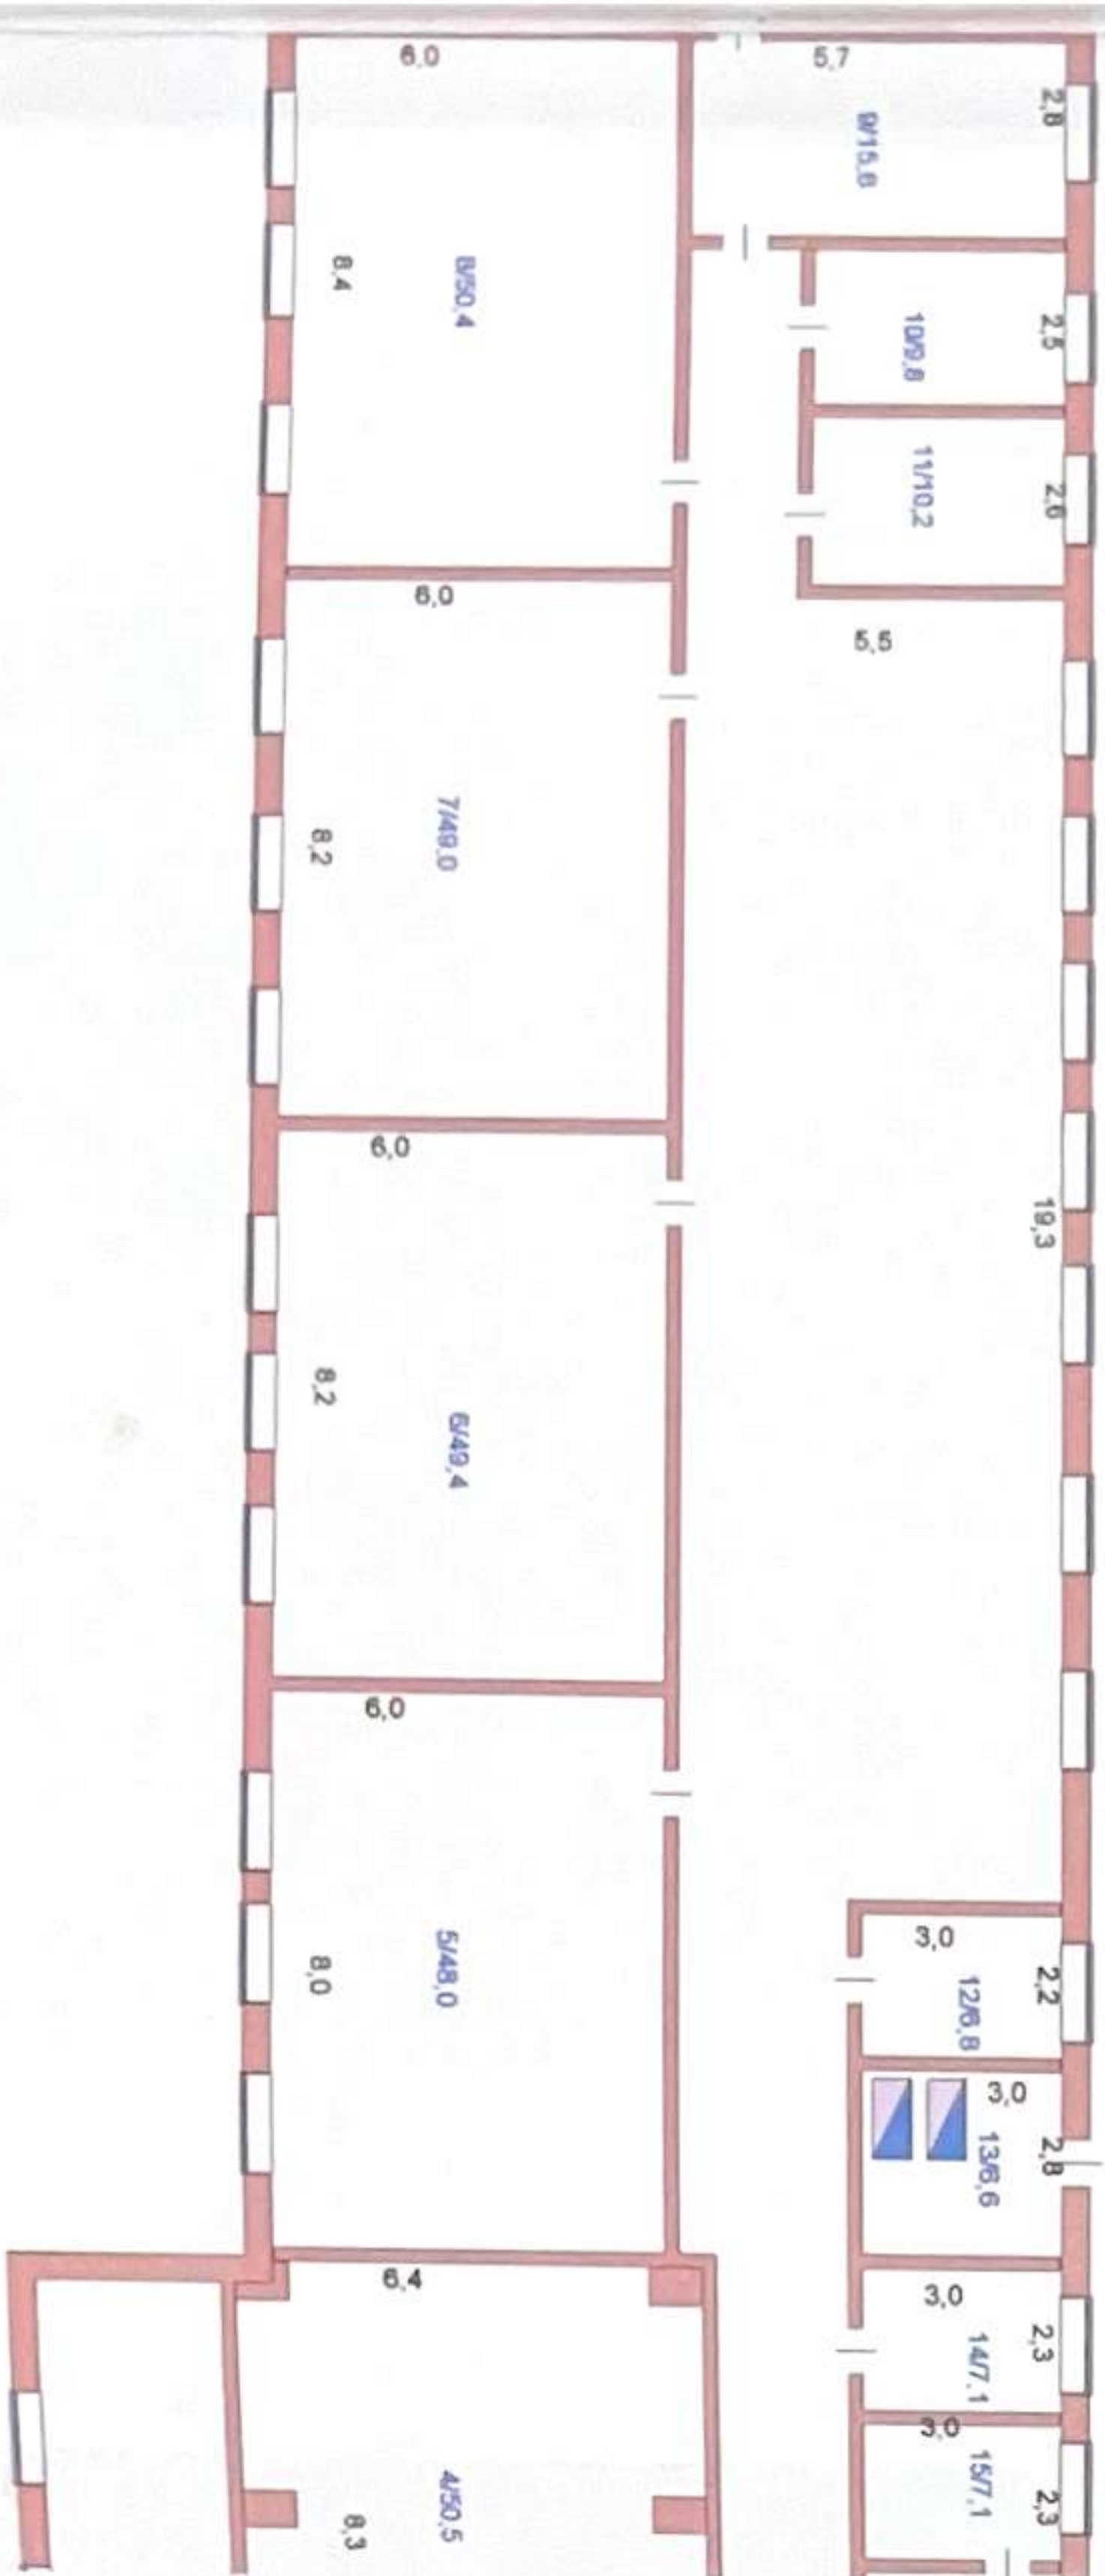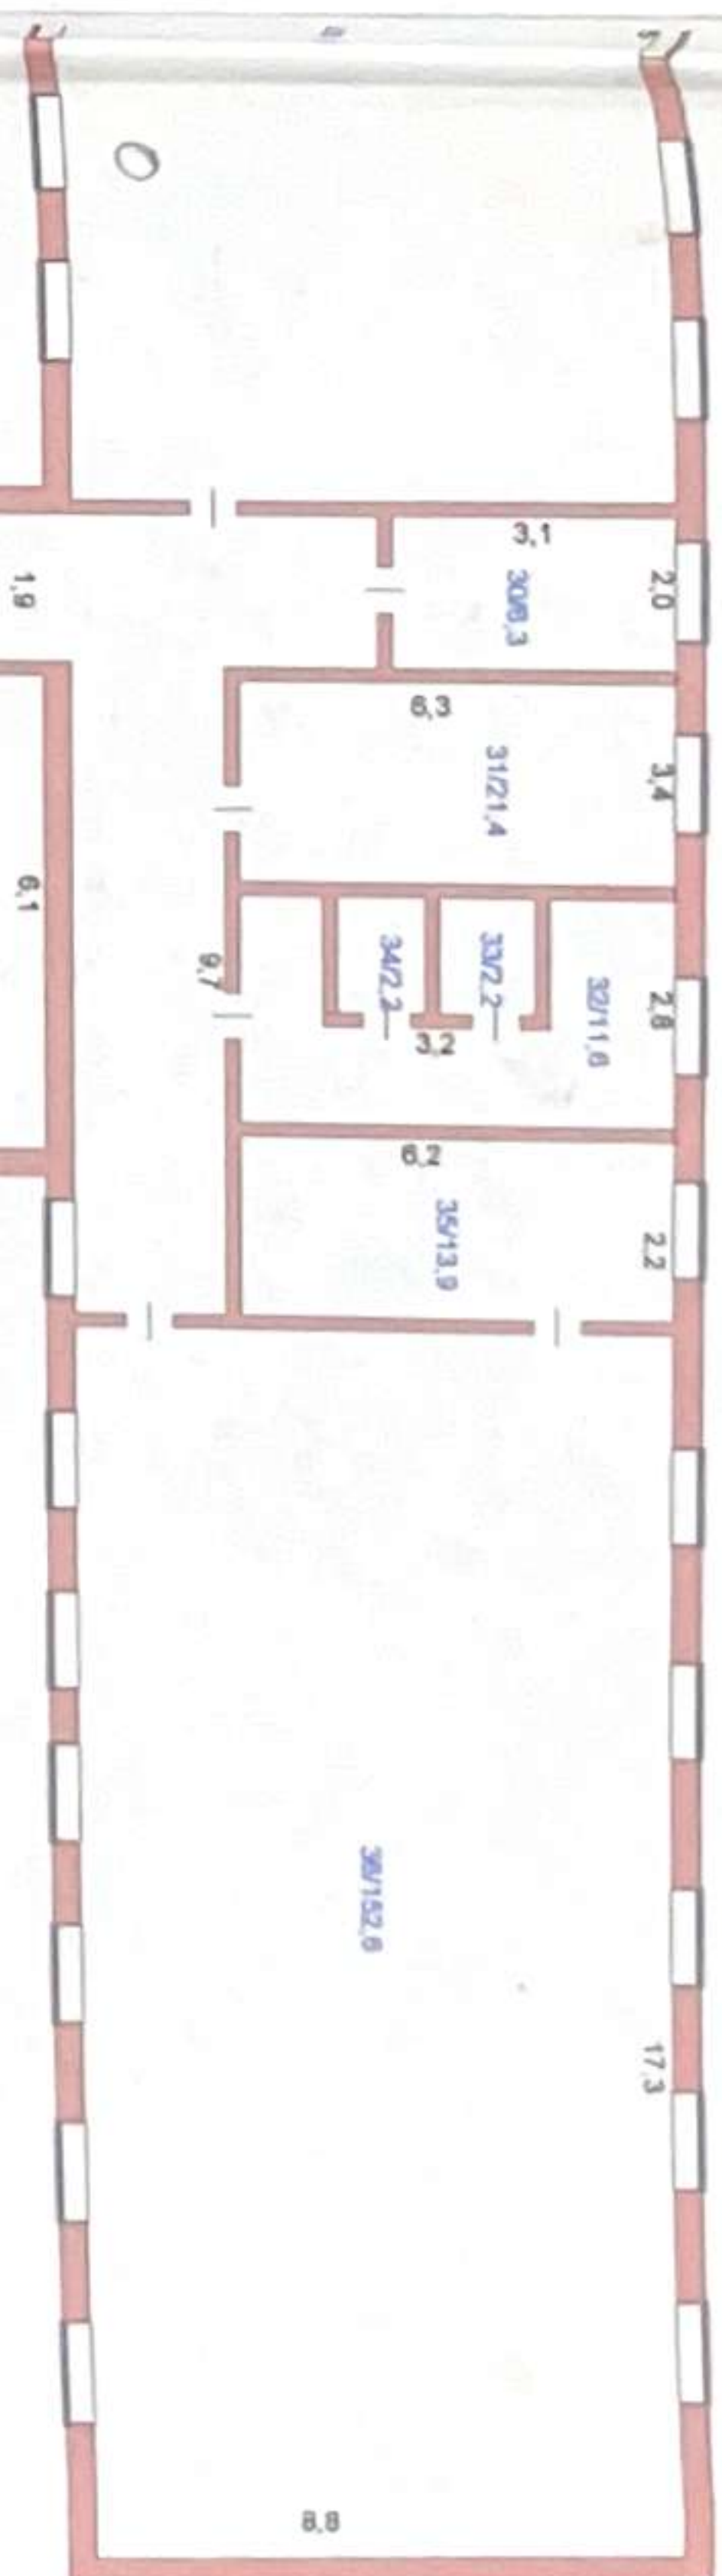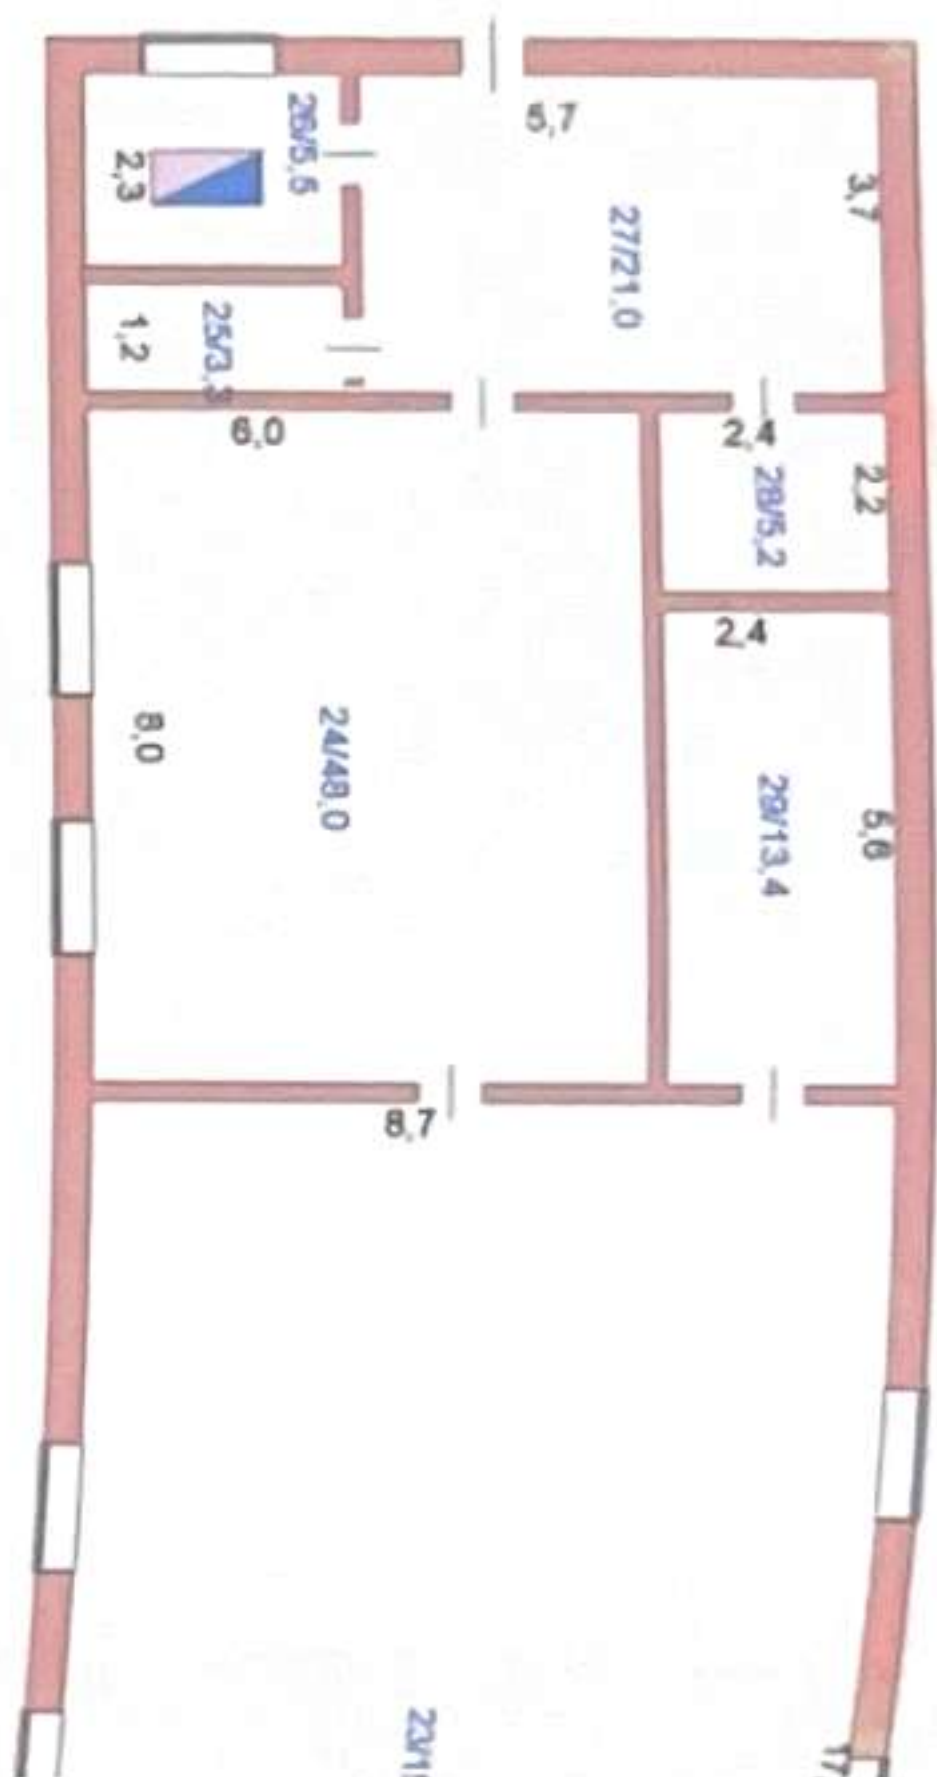


Адреса обитания бывших заключённых в/п/лс в/п/лс
отпущенных РПМЖ

РПМЖ "Центр по независимости от Алкогольной зависимости"
Мещинская ул.
Адрес: *В. Рыбк к/п 11*

Коллектив жюри
Подписавший бланк


Имя/дата	Организация	Телефон	Друг. контакты
<i>21.02.13</i>	ИМЖИ	<i>Восток</i>	<i>См</i>
	Телефон		

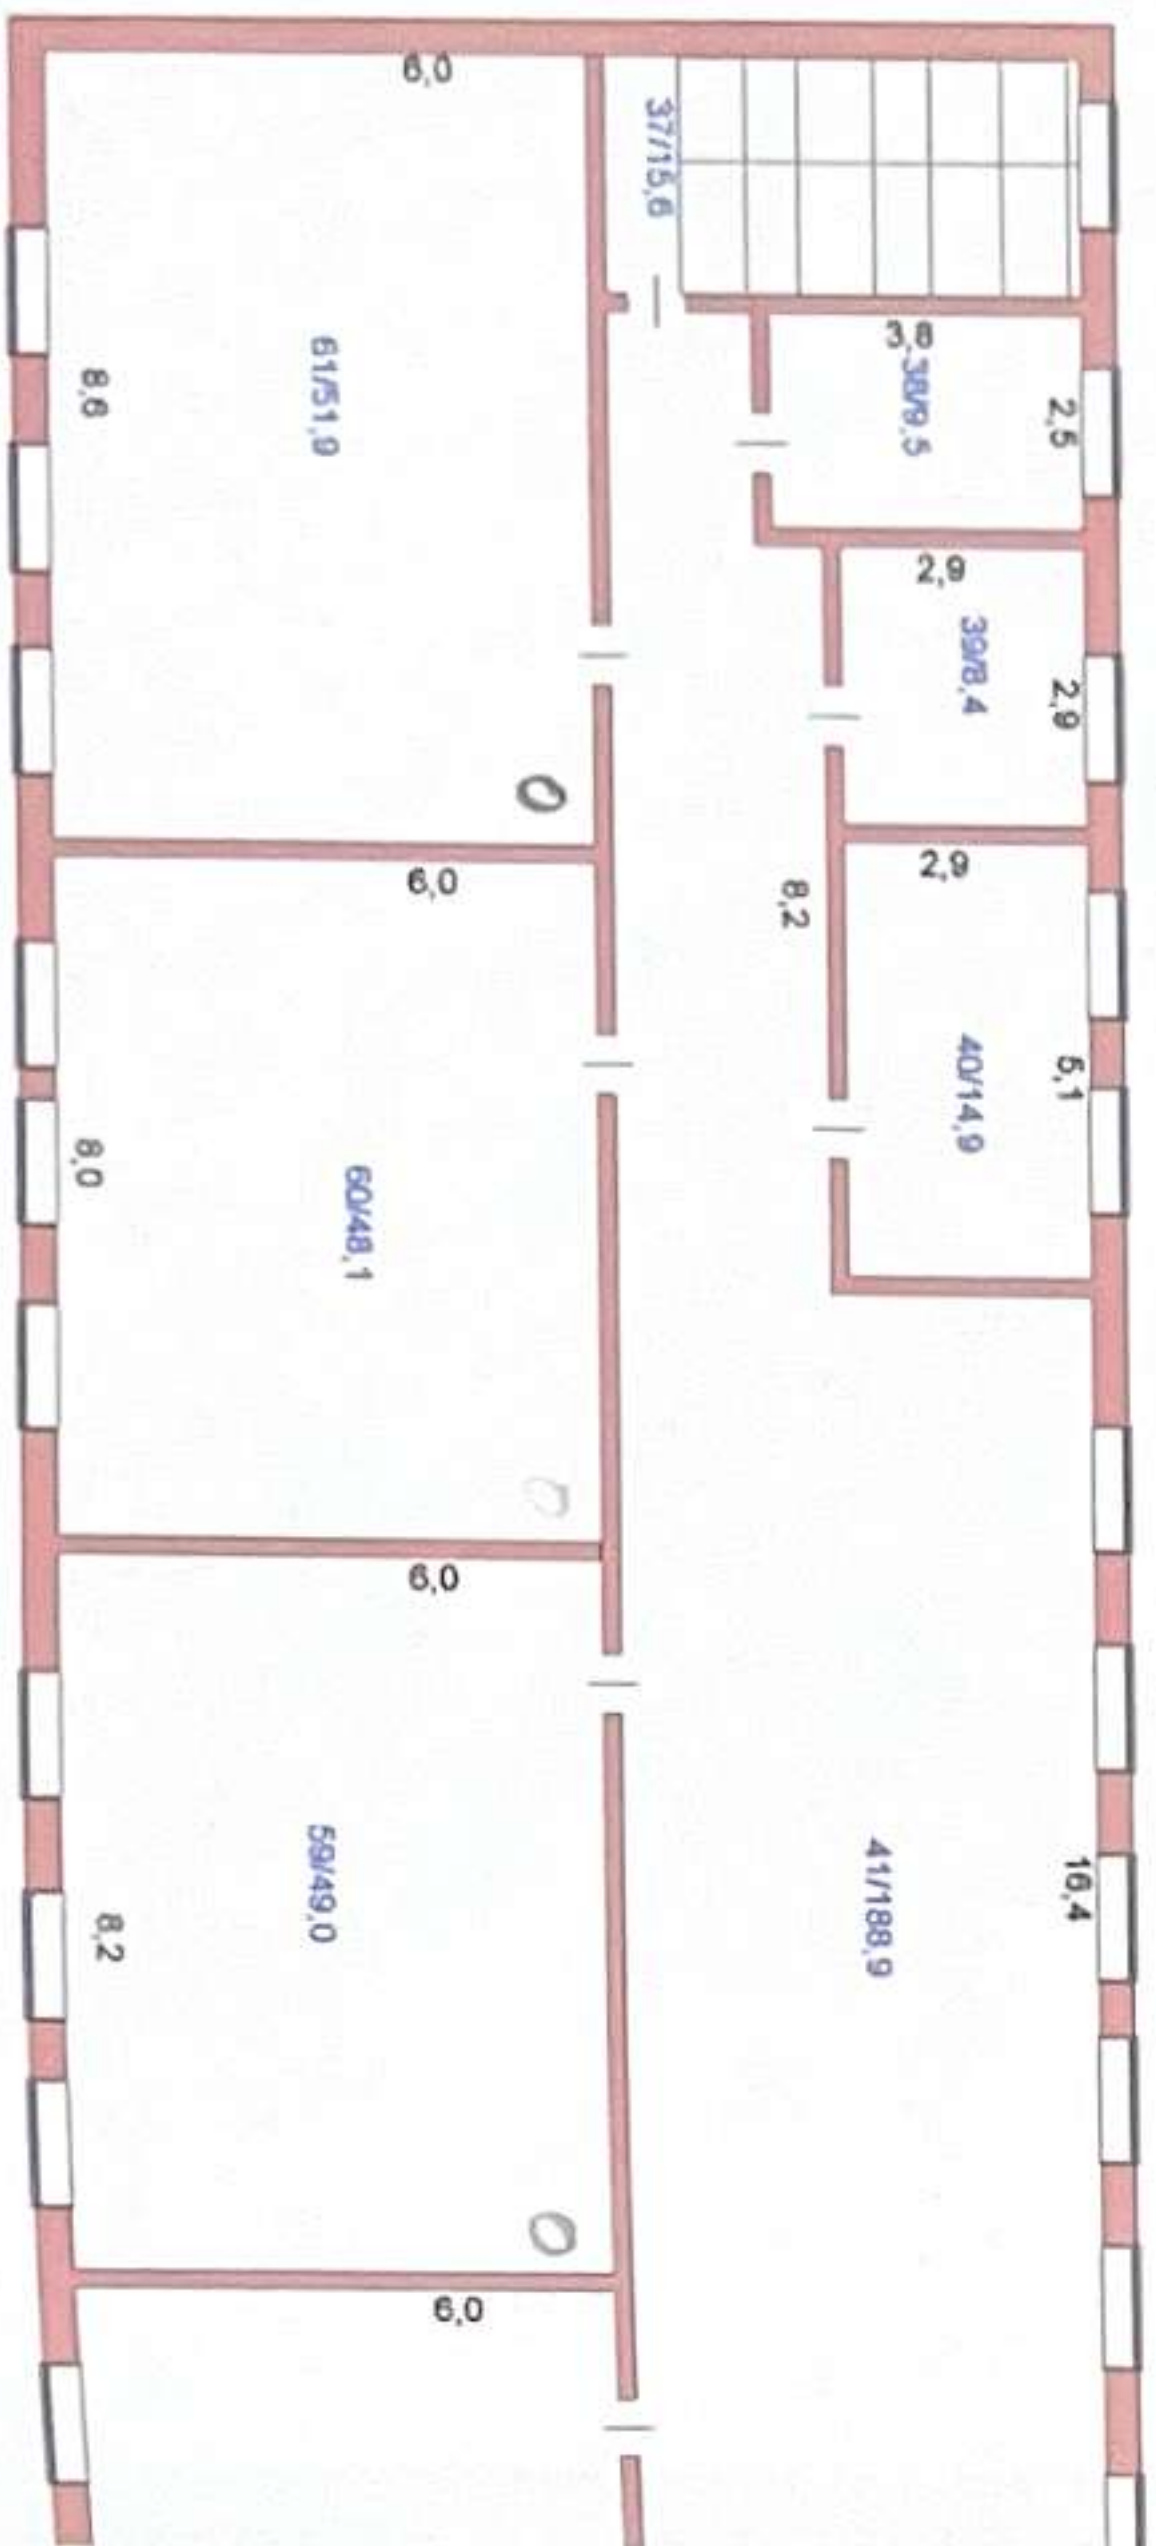

Двухэтаж
H=10.5
2-й этаж



"Автоматическая Система Контроля и Регистрации"			
Организация "РСК" ПК			
РСК "Центр под наблюдением по Автоматической Системе"			
Исполнитель: <i>Автоматическая Система</i>			
Адрес: <i>ул. Ленина, 1</i>			
Кабельный журнал			
Код/дата	Описание	Таблица	Итого/сумма
28.02.13	Монтаж	Проект	100
	Технический		

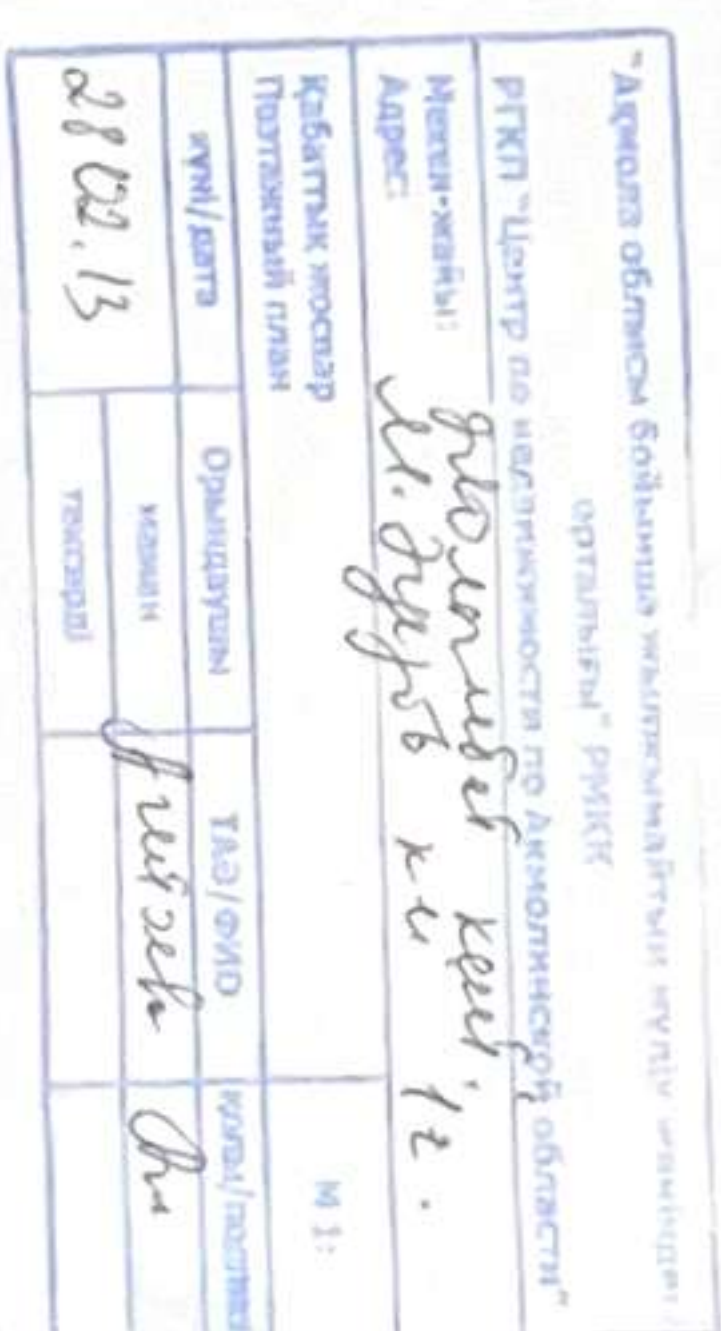

1998

10

[illegible]

