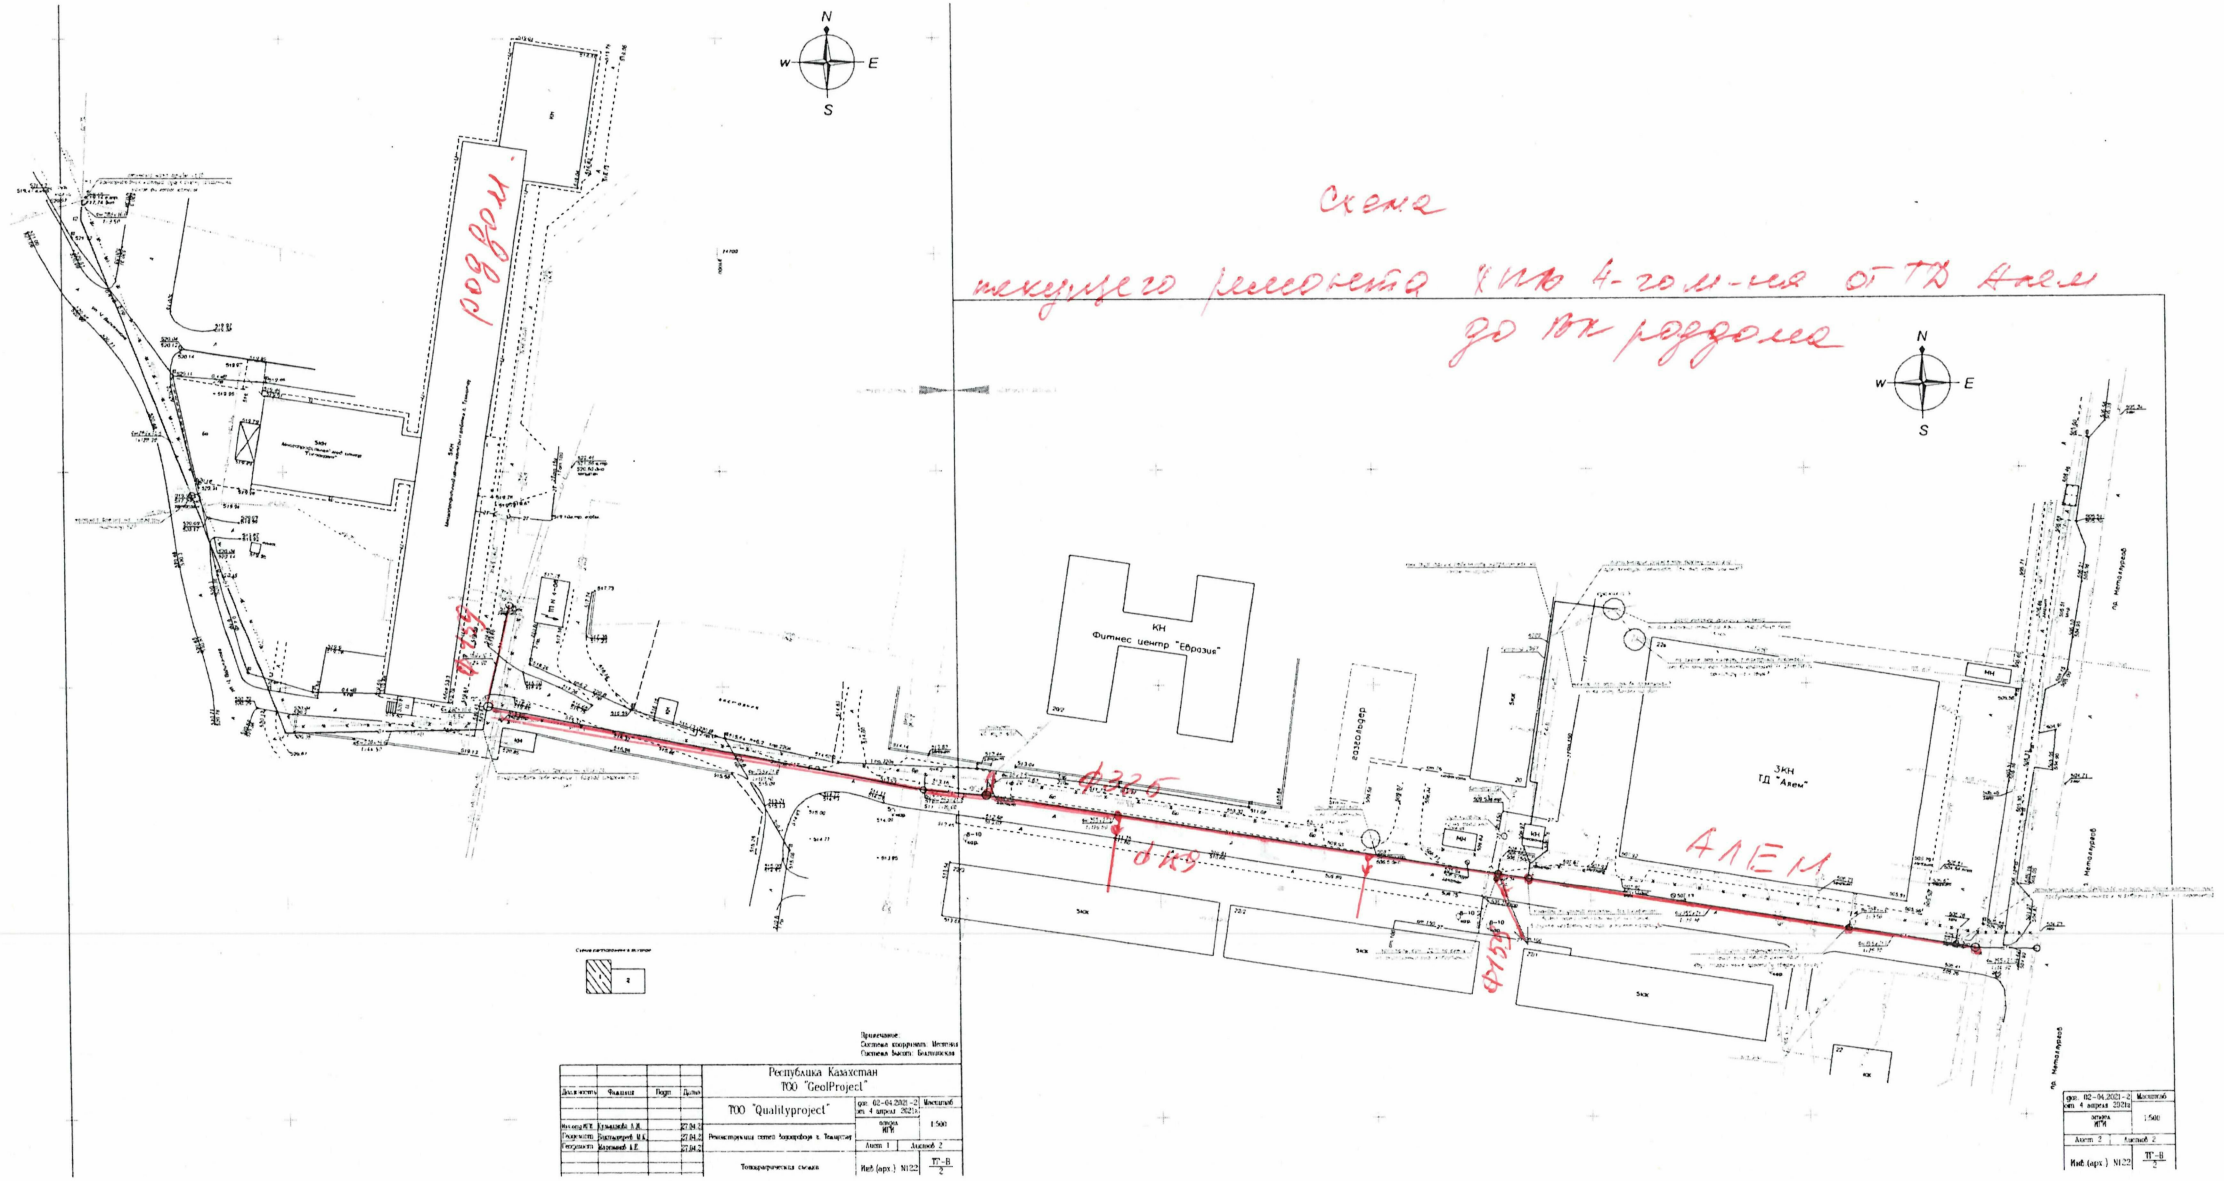
Схема
текущего ремонта ХПВ 4-го м-на от ТД Алем
до ВК роддома
N
W
E
S
роддом
КН
Фитнес центр "Евразия"
ЗКН
ТД "Алем"
АЛЕМ
Ф325
Ф159
Ф159
Примечание:
Система координат: Местная
Система высот: Балтийская
Республика Казахстан
ТОО "GeolProject"
ТОО "Qualityproject"
Реконструкция сетей водопровода в Таварстан
Топографическая съемка
Лист 1
Листов 2
Инв (арх.) N122
ТГ-В
2
Лист 2
Листов 2
Инв (арх.) N122
ТГ-В
2