



ТОО «ГрандИнвестПроект»
+7 701 721 07 65

Республика Казахстан
ТОО «ГрандИнвестПроект»
Лицензия № 17016186

Заказчик: КГП на ПХВ «Районная больница района имени Габита Мусрепова» КГУ «Управление здравоохранения акимата Северо-Казахстанской области»

Заказ: 143-09/20 - ПС.

РАБОЧИЙ ПРОЕКТ

Устройство автоматической пожарной сигнализации
в пищеблоке, гараже и прачечной ЦРБ КГП на ПХВ «Районная больница района
имени Габита Мусрепова» КГУ «Управление здравоохранения акимата
Северо-Казахстанской области», расположенных по адресу:
СКО, р-н им. Габита Мусрепова, поселок Новоишимский, ул. Мира.

Директор ТОО «ГрандИнвестПроект»

Наливайко Н.Ю.

г. Петропавловск 2026 г.



Республика Казахстан
ТОО «ГрандИнвестПроект»
Лицензия № 17016186

РАБОЧИЙ ПРОЕКТ

*Устройство автоматической пожарной сигнализации
в пищеблоке, гараже и прачечной ЦРБ КГП на ПХВ
«Районная больница района имени Габита Мусрепова» КГУ
«Управление здравоохранения акимата Северо-
Казахстанской области», расположенных по адресу:
СКО, р-н им. Габита Мусрепова, поселок Новоишимский,
ул.Мира.*

ПОЯСНИТЕЛЬНАЯ ЗАПИСКА

РП 143-09/20 - ПС.ПЗ

Главный инженер проекта

Наливайко Н.Ю.

г. Петропавловск 2026 г.

СОДЕРЖАНИЕ

1. Общие сведения.
2. Краткая характеристика объекта.
3. Цель разработки и назначение.
4. Основные решения принятые в проекте.
5. Пожарная сигнализация.
6. Система оповещения.
7. Электроразводка.
8. Электроснабжение установки.
9. Размещение и подключение оборудования.
10. Организация производства и ведения монтажных работ.
11. Требования безопасности труда и пожарной безопасности.

						Заказ №143-09/20.ПС.СО.			ПС.ПЗ.
						Здание пищеблока, гаража и прачечной ЦРБ КГП на ПХВ «Районная больница района имени Габита Мусрепова» КГУ «Управление здравоохранения акимата Северо-Казахстанской области», СКО, р-н им. Габита Мусрепова, поселок Новоишимский, ул.Мира.			
Изм.	Кол.уч.	Лист	№ док.	Подп.	Дата				
						Устройство автоматической пожарной сигнализации	Стадия	Лист	Листов
							РП	1	7
Разработал		Сагитова Л.В.							
Проверил		Наливайко Н.Ю.				Пояснительная записка	ТОО «ГрандИнвестПроект» Лицензия №17016186		

1. ОБЩИЕ СВЕДЕНИЯ

Объект проектирования: пищеблок, гараж и прачечная ЦРБ, расположенные по адресу: СКО, р-н им. Габита Мусрепова, поселок Новоишимский, ул.Мира.

Настоящий проект системы автоматической пожарной сигнализации разработан в соответствии с нормативными и нормативно-техническими документами:

- СН РК 1.02-03-2011 «Порядок разработки, согласования, утверждения и состав проектной документации на строительство»;
 - СН РК 2.02-02-2019 «Пожарная автоматика зданий и сооружений»;
 - СП РК 2.02-102-2012* «Пожарная автоматика зданий и сооружений»;
 - СН РК 2.02-11-2002* «Нормы оборудования зданий, помещений и сооружений системами автоматической пожарной сигнализации, автоматическими установками пожаротушения и оповещения людей о пожаре»;
 - СНиП РК 2.02-05-2009* «Пожарная безопасность зданий и сооружений»;
 - СН РК 2.02-01-2019 «Пожарная безопасность зданий и сооружений»;
 - СП РК 2.02-104-2014 «Оборудование зданий, помещений и сооружений системами автоматической пожарной сигнализации, автоматическими установками пожаротушения и оповещения людей о пожаре»;
 - СП РК 2.02-20-2006* «Пособие «Пожарная безопасность зданий и сооружений» (к СНиП РК 2.02-05-2002);
 - СН РК 4.04-07-2019 «Электротехнические устройства»;
 - СП РК 4.04-107-2013 «Электротехнические устройства»;
 - СТ РК 1189-2003 «Технические средства оповещения и управления эвакуацией пожарные.
- Классификация. Общие технические требования. Методы испытаний»;
- ПУЭ РК.

Рабочий проект системы автоматической пожарной сигнализации разработан в соответствии с требованиями экологических, санитарно-гигиенических, противопожарных и других норм, действующих на территории Республики Казахстан и обеспечивающих безопасную для жизни и здоровья людей эксплуатацию комплексной системы при соблюдении предусмотренных рабочими документами мероприятий.

2. КРАТКАЯ ХАРАКТЕРИСТИКА ОБЪЕКТА

Объект представляет собой одноэтажное здание общей площадью 361,2 кв.м. В соответствии с требованиями СНиП РК 2.02-11-2002* защите установкой автоматической пожарной сигнализации подлежат все помещения здания независимо от их функционального назначения, за исключением помещений, связанных с мокрыми процессами (душевые, санузлы, охлаждаемые камеры, помещения мойки и т. п.); вентиляционных камер (приточных, а также вытяжных, не обслуживающих производственные помещения категории А или Б), насосных водоснабжения, бойлерных и др. помещений для инженерного оборудования здания, в которых отсутствуют горючие материалы; лестничных клеток.

3. ЦЕЛЬ РАЗРАБОТКИ И НАЗНАЧЕНИЕ

Целью разработки и назначением данного проекта является оборудование объекта системой автоматической пожарной сигнализацией и системой оповещения и управления эвакуацией людей при пожаре.

4. ОСНОВНЫЕ РЕШЕНИЯ ПРИНЯТЫЕ В ПРОЕКТЕ

Система пожарной сигнализации обеспечивает:

- круглосуточный контроль обстановки в охраняемых помещениях, выдачу сигналов "Пожар" при срабатывании пожарной сигнализации на выносные устройства световой и звуковой сигнализации.

Для построения системы пожарной сигнализации и оповещения людей при пожаре применен прибор приемно-контрольный «ВЭРС ПК16».

Изм.	Лист	Недоп.	Подпись	Дата

№143-09/20.ПС.ПЗ.

Лист

2

В состав системы ПС входит:

- приемно-контрольный прибор «ВЭРС ПК16»;
- источник резервированного электропитания;
- извещатели пожарные тепловые «ИП 103-5/1-А3»;
- извещатели пожарные дымовые «ИП 212-141»;
- извещатели пожарные ручные «ИПР 55К»;
- оповещатели свето-звуковой сигнализации «Молния 12 З»;
- оповещатель звуковой сигнализации «Маяк 12КП»,
- коробка распределительная «КРТП10».

Прибор приемно-контрольный обеспечивает:

- тестирование исправности пожарных извещателей в шлейфе;
- подачу сигнала тревоги при срабатывании пожарных извещателей;
- бесперебойную работу станции при пропадании основного электропитания от резервированного источника питания в дежурном режиме 24 часа и в режиме тревоги 3 часа;
- запуск системы оповещения при срабатывании пожарных извещателей;
- отображение информации на передней панели ППК "ВЭРС ПК16", подачу звукового сигнала при сигнале "ПОЖАР", "КОРОТКОЕ ЗАМЫКАНИЕ" и "ОБРЫВ";
- выдачу сигнала тревоги при срабатывании пожарного извещателя путем размыкания контактов реле.

Информация о состоянии извещателей пожарной сигнализации выводится на индикатор прибора "ВЭРС ПК16" и внешние устройства световой и звуковой сигнализации. Внешние выносные устройства световой сигнализации устанавливаются внутри здания.

Прибор устанавливается на высоте 0,8-1,5 м от уровня пола в гараже (помещение поз. 11 по экспликации).

Приемно-контрольный прибор пожарный следует устанавливать на стенах, перегородках и конструкциях, изготовленных из негорючих материалов. Установка указанного оборудования допускается на конструкциях, выполненных из горючих материалов, при условии защиты этих конструкций листовым негорючим материалом.

Исходя из характеристики помещений, оборудуемых автоматической пожарной сигнализацией, вида пожарной нагрузки, потолочных перекрытий, особенностей развития очага горения, а также с целью раннего обнаружения пожара, проектом предусмотрена защита помещений точечными тепловыми пожарными извещателями типа "ИП 103-5/1-А3", точечными дымовыми пожарными извещателями типа "ИП 121-141".

Для подачи сигнала о пожаре в случае его визуального обнаружения дежурным обслуживающим персоналом предусматривается размещение ручных пожарных извещателей типа "ИПР 55К" на пути эвакуации людей на стенах и конструкциях.

Все применяемое оборудование имеет сертификат пожарной безопасности.

5. ПОЖАРНАЯ СИГНАЛИЗАЦИЯ

В каждом защищаемом помещении следует устанавливать не менее двух пожарных извещателей. Определение площади, контролируемой одним дымовым и тепловым пожарными извещателями произведена согласно таблице №11 и №14 СП РК 2.02-102-2012*. Площадь, контролируемая одним дымовым пожарным извещателем ИП 121-141 равна 85 кв.м. (при высоте до 3,5м). Максимальное расстояние между дымовыми извещателями не должно превышать 9,0 м, расстояние от стены до извещателя не более 4,5 м. Площадь, контролируемая одним тепловым пожарным извещателем ИП 103-5/1-А3 равна 25 кв.м. (при высоте до 3,5м). Максимальное расстояние между тепловыми извещателями не должно превышать 5,0 м, расстояние от стены до извещателя не более 2,5 м. Размещение точечных дымовых и тепловых пожарных извещателей следует производить с учетом воздушных потоков в защищаемом помещении, вызываемых приточной или вытяжной вентиляцией. При этом расстояние от пожарного извещателя до вентиляционного отверстия должно быть не менее 1 м.

Изм.	Лист	№докум.	Подпись	Дата

В помещениях, для которых предусматривается подача воздуха через перфорированный потолок, вокруг пожарного извещателя в радиусе 0,6 м потолок должен иметь сплошную конструкцию.

Точечные дымовые и тепловые пожарные извещатели следует устанавливать:

- в каждом отсеке потолка шириной 0,75 м и более, ограниченном строительными конструкциями (балками, прогонами, ребрами плит и т.п.), выступающими от потолка на расстояние более 0,4 м;
- в каждом углублении в конструкции потолка или покрытия более 0,4 м с размерами в плане более 0,75 м х 0,75 м или диаметром более 0,75 м;
- в пределах каждой вершины или углубления наклонной крыши со скатами или крыши с несколькими вершинами. Если разница в высоте между верхом и низом вершины будет менее 5% от высоты между вершиной и полом, то крышу можно рассматривать как плоскую.

Если строительные конструкции выступают от потолка на расстояние более 0,4 м, а образуемые ими отсеки по ширине меньше 0,75 м, контролируемая пожарным извещателем площадь, приведенная в Таблице 11 и 14, уменьшается на 40%.

При наличии в контролируемом помещении коробов, технологических площадок шириной или диаметром 0,75 м и более, имеющих сплошную конструкцию, отстоящую по нижней отметке от потолка на расстоянии более 0,4 м и не менее 1,3 м от плоскости пола, под ними необходимо дополнительно устанавливать пожарный извещатель.

Точечные дымовые и тепловые пожарные извещатели следует устанавливать в каждом отсеке помещения, образованном штабелями материалов, стеллажами, оборудованием и строительными конструкциями, верхние отметки которых отстоят от потолка на 0,6 м и менее.

При установке точечных дымовых пожарных извещателей в отсеках потолка, ограниченных строительными конструкциями (балками, прогонами, ребрами плит и т.п.), выступающими от потолка на расстояние более 0,4 м или помещениях шириной менее 3 м, под фальшполом, над фальшпотолком или в других пространствах высотой менее 1,7 м расстояния, указанные в Таблице 11, допускается увеличивать в 1,5 раза.

Точечные пожарные извещатели, кроме извещателей пламени, следует устанавливать под перекрытием или подвесным потолком, имеющим сплошную конструкцию. В обоснованных случаях допускается их установка на стенах, колоннах и других несущих строительных конструкциях, а также крепление на тросах.

При установке точечных пожарных извещателей под перекрытием или подвесным потолком, имеющим сплошную конструкцию, их следует размещать на расстоянии не менее 0,1 м от стен.

При установке точечных извещателей на стенах их следует размещать на расстоянии не менее 0,1 м от угла стен и на расстоянии от 0,1 м до 0,3 м от перекрытия или подвесного потолка, имеющего сплошную конструкцию, включая габариты пожарного извещателя.

При подвеске извещателей на тросе должны быть обеспечены их устойчивое положение и ориентация в пространстве. При этом расстояние от потолка до нижней точки пожарного извещателя должно быть не более 0,3 м.

Установку пожарных извещателей следует производить в соответствии с требованиями технической документации на данный извещатель.

В местах, где имеется опасность механического повреждения извещателя, должна быть предусмотрена защитная конструкция, не нарушающая его работоспособности и эффективности обнаружения загорания.

Ручные пожарные извещатели следует устанавливать на стенах и конструкциях на высоте 1,4 ($\pm 0,2$) м от уровня земли или пола. Ручные пожарные извещатели следует устанавливать на расстоянии:

- не более 40 м друг от друга внутри зданий;
- не более 100 м друг от друга вне зданий;
- не менее 0,75 м от различных предметов, препятствующих доступу к извещателю.

Освещенность в месте установки ручного пожарного извещателя должна быть не менее 50 лк.

Изм.	Лист	№ док.	Подпись	Дата

6. СИСТЕМА ОПОВЕЩЕНИЯ

На основании таблицы Б1 СН РК 2.02-11-2002* предусмотрена система оповещения и управления эвакуацией людей при пожаре тип СО-2. В соответствии с табл.Б1 СН РК 2.02-11-2002* проектом предусмотрена установка звукового оповещателя «Маяк 12КП», свето-звукового оповещателя «Молния 12 З». Оповещение и управление эвакуацией людей при пожаре осуществляется подачей звуковых и световых сигналов в помещениях здания с постоянным или временным пребыванием людей:

- комбинированный оповещатель «Маяк 12КП»;
- табло свето-звуковое «Молния 12 З».

7.ЭЛЕКТРОРАЗВОДКА

Подключение шлейфов пожарной сигнализации с дымовыми и ручными пожарными извещателями осуществляется к ППК "ВЭРС ПК16".

Соединительные и питающие линии пожарной автоматики должны быть устойчивы к воздействию огня и выдерживать пожар в течение 30 мин или защищены таким образом, чтобы была возможность противостоять воздействию пожара на это же время. К таким линиям относятся:

- соединения между приемно-контрольными приборами пожарными, приборами пожарными управления, аппаратурой пункта наблюдения, системой передачи извещений, функциональными блоками и компонентами;
- соединения с устройствами электроснабжения;
- кольцевые шлейфы адресных систем пожарной сигнализации;
- соединения с исполнительными устройствами объектов управления;
- соединительные линии с оповещателями.

Прокладка шлейфов автоматической пожарной сигнализации в помещениях здания производится кабелем КСВВ(нг)-(А)-LS 2х0,5 допускается использовать подобный кабель сечением не менее 0,5 мм. Шлейфы автоматической пожарной сигнализации в защищаемых помещениях прокладываются отдельно от всех силовых, осветительных кабелей и проводов. При параллельной открытой прокладке расстояние между проводами и кабелями шлейфов автоматической пожарной сигнализации и соединительных линий с силовыми и осветительными проводами должно быть не менее 0,5м. Допускается прокладка указанных проводов и кабелей на расстоянии менее 0,5м от силовых и осветительных кабелей при условии их экранирования от электромагнитных наводок. Допускается уменьшение расстояния до 0,25м от проводов и кабелей шлейфов и соединительных линий пожарной сигнализации без защиты от наводок до одиночных осветительных проводов и контрольных кабелей.

8. ЭЛЕКТРОСНАБЖЕНИЕ УСТАНОВКИ

Все электроприемники пожарной сигнализации в независимости от категории электроснабжения самого здания должны обеспечиваться электроэнергией I категории надежности. Электропитание системы пожарной сигнализации осуществляется по трем вводам - данным проектом предусмотрено основное питание от существующего вводно-распределительного устройства здания, резервное - от источников бесперебойного питания, со стабилизатором напряжения, для уменьшения риска перегорания прибора от скачков напряжения в сети и аккумулятора 7 А/ч. Источник резервного питания обеспечивает бесперебойную работу прибора пожарной сигнализации при пропадании основного электропитания в дежурном режиме не менее 24ч для подсистемы пожарной сигнализации.

Проектом предусмотрено автоматическое переключение электропитания с основного источника на резервный. Заземление оборудования и устройств должно выполняться в соответствии с требованиями технической документации предприятий-изготовителей.

9. РАЗМЕЩЕНИЕ И ПОДКЛЮЧЕНИЕ ОБОРУДОВАНИЯ

Размещение прибора и оборудования необходимо уточнить при производстве монтажных работ. Структурная схема системы пожарной сигнализации, планы расположения оборудования и извещателей, схемы подключения, эскизы установки оборудования приведены в проекте.

Прокладку проводов и кабелей следует выполнять в соответствии СН РК 2.02-02-2019, СП РК

2.02-102	2.02-102	СП РК 4.04-07-2019	СП РК 4.04-107-2013	Лист
Цепи шлейфов	сигнализации	выполнения	проводом КСВВ(нг)-(А)-LS 2х0,5; КГЗВ. В(нг)-(А)-LS 10х0,5;	5
Изм.	Лист	Подок.	Подпись	Дата

Цепи линий оповещения выполнить проводом КСВВ(нг)-(А)-LS 4х0,5;

Цепи электропитания прокладывать проводом ВВГ(нг) 3х1,5мм.

Система автоматической пожарной сигнализации организована таким образом, что в коридоре прачечной (помещение поз. 21 по экспликациям) предусмотрена распределительная коробка КРТП10(1), от которой проложен кабель КСВВ(нг)-(А)-LS 10х0,5 до ППК «ВЭРС ПК16» в помещении гаража; в коридоре пищеблока (помещение поз. 7 по экспликациям) предусмотрена распределительная коробка КРТП10(2), от которой проложен кабель КСВВ(нг)-(А)-LS 10х0,5 до ППК «ВЭРС ПК16» в помещении гаража.

10. ОРГАНИЗАЦИЯ ПРОИЗВОДСТВА И ВЕДЕНИЯ МОНТАЖНЫХ РАБОТ

Монтаж кабельной сети и оборудования пожарной сигнализации рекомендуется выполнять в соответствии с СН РК 4.04-07-2019, СП РК 4.04-107-2013.

Монтаж технических средств следует производить в строгом соответствии с проектом.

Все отступления от проектного решения должны быть согласованы с проектной организацией, с обоснованным расчетом, подтверждающим надежность противопожарной защиты здания по этим отступлениям от проекта. Монтажная организация должна перед работами ознакомиться с проектом и изучить применяемое оборудование.

Монтаж необходимо осуществлять в определенной последовательности:

- проверка наличия закладных устройств, отверстий на сквозной проход провода;
- произвести разметку трасс;
- осуществить крепление коробов, кабель-каналов и труб ПВХ в указанных местах;
- произвести монтаж проводов;
- произвести установку извещателей (дымовые закрыть пакетами от запыления на время монтажных работ);
- произвести установку приемно-контрольного прибора (ПКП) и источника питания;
- по очереди подключать шлейфы сигнализации (при появлении сигнала «Неисправности» на ППК по ШС устранить эти неисправности;
- провести индивидуальные испытания прибора, включив по очереди все извещатели по ШС;
- проверить работу выходных реле.

Этап комплексного опробования осуществляется после окончания всех монтажных работ и индивидуальных испытаний. В очередности:

- проверить работоспособность всех управляемых устройств;
- подключить кабели внешнего управления;
- вывести все установки в рабочие режимы;
- произвести комплексное опробование установок.

Состояние кабелей и проводов перед прокладкой должно быть проверено наружным осмотром. Кроме осмотра должна быть проведена прозвонка кабеля и проверена целостность изоляции жил. Периодичность обслуживания приборов и извещателей должна осуществляться в соответствии с техническим описанием на каждый прибор.

Требования к организации пусконаладочных работ.

Пусконаладочные работы должны выполняться монтажно-наладочной организацией в соответствии с требованиями.

До начала пусконаладочных работ в процессе производства монтажных работ должны быть проведены индивидуальные испытания (настройка, регулировка соответствующих частей установок, извещателей, приемно-контрольных приборов и т.п.) в соответствии с техническим и описаниями, инструкциями, ПУЭ РК.

Производство пусконаладочных работ производится в следующей последовательности:

- выполнение подготовительных работ;
- наладочные работы;
- индивидуальные испытания;
- комплексная наладка оборудования.

Изм.	Лист	№ док.	Подпись	Дата

№143-09/20.ПС.ПЗ.

Пусконаладочные работы считаются законченными после получения предусмотренных проектом и технической документацией параметров и режимов, обеспечивающих устойчивую и стабильную работу технических средств сигнализации.

11.ТРЕБОВАНИЯ БЕЗОПАСНОСТИ ТРУДА И ПОЖАРНОЙ БЕЗОПАСНОСТИ

Монтажно-наладочные работы следует начинать только после выполнения мероприятий по технике безопасности и правил пожарной безопасности.

При выполнении работ необходимо:

Руководствоваться разделами по технике безопасности технической документации предприятий-изготовителей, ведомственными инструкциями указаниями по технике безопасности при монтаже и наладке приборов контроля и средств автоматизации. Допускать лиц к работе, прошедших инструктаж по технике безопасности. Прохождение инструктажа отмечается в журнале. Электромонтеры должны быть обеспечены защитными средствами, прошедшими соответствующие лабораторные испытания.Проводить работу с техническими средствами системы необходимо производить с соблюдением ПУЭ РК. При работе на высоте использовать только стремянки. Нижние концы должны иметь упоры в виде резиновых наконечников.

Изм.	Лист	Недоп.	Подпись	Дата



Республика Казахстан
ТОО «ГрандИнвестПроект»
Лицензия № 17016186

РАБОЧИЙ ПРОЕКТ

*Устройство автоматической пожарной сигнализации
в пищеблоке, гараже и прачечной ЦРБ КГП на ПХВ
«Районная больница района имени Габита Мусрепова» КГУ
«Управление здравоохранения акимата Северо-
Казахстанской области», расположенных по адресу:
СКО, р-н им. Габита Мусрепова, поселок Новоишимский,
ул.Мира.*

РАБОЧИЕ ЧЕРТЕЖИ

РП 143-09/20 - ПС.РЧ

Главный инженер проекта

Наливайко Н.Ю.

г. Петропавловск 2026 г.

Ведомость рабочих чертежей	
----------------------------	--

This image shows a completely blank white rectangular area. It is surrounded by a thick, solid black border that frames the entire composition. There are no markings, text, or illustrations on the white surface.

						Заказ №143-09/20.ПС.			ПС.РЧ.
						Здание пищеблока, гаража и прачечной ЦРБ КГП на ПХВ «Районная больница района имени Габита Мусрепова» КГУ «Управление здравоохранения акимата Северо-Казахстанской области», СКО, р-н им. Габита Мусрепова, поселок Новоишимский, ул.Мира.			
Изм.	Кол.уч.	Лист	№ док.	Подп.	Дата				
						Устройство автоматической пожарной сигнализации	Стадия	Лист	Листов
							РП	2	7
Разработал	Сазитова Л.Б.					Ведомость рабочих чертежей	ТОО «ГрандИнвестПроект» Лицензия №17016186		
Проверил	Наливайко Н.Ю.								

Ведомость ссылочных и прилагаемых документов									
Обозначение			Наименование				Примечание		
			1. Ссылочные документы						
СН РК 2.02-11-2002*			«Нормы оборудования зданий системами автоматической пожарной сигнализации, автоматическими установками пожаротушения и оповещения людей о пожаре».				(по состоянию на 05.10.2012)		
СП РК 2.02-102-2012*			«Пожарная автоматика зданий и сооружений»				Внесены изменения (Приказ от 06.11.2019 № 178-нк)		
СН РК 2.02-02-2019			«Пожарная автоматика зданий и сооружений»						
Постановление Правительства РК от 09.10.2014 № 921 с 13.12.2019			Правила пожарной безопасности						
Приказ МВД РК от 29.11.2016 № 1111 с 04.04.2017			Технический регламент "Требования по оборудованию зданий, помещений и сооружений системами автоматического пожаротушения и автоматической пожарной сигнализации, оповещения и управления эвакуацией людей при пожаре"						
Приказ МВД РК от 23.06.2017 № 439 с 08.09.2017			Технический регламент "Общие требования к пожарной безопасности"						
СНиП РК 2.02-05-2009*			«Пожарная безопасность зданий и сооружений»				(по состоянию на 01.10.2015)		
СН РК 2.02-01-2019			«Пожарная безопасность зданий и сооружений»						
СП РК 2.02-101-2014*			«Пожарная безопасность зданий и сооружений»				(по состоянию на 06.11.2019)		
ГОСТ 12.1.004-91			«Система стандартов безопасности труда. Пожарная безопасность. Общие требования»						
СН РК 4.04-07-2019			«Электротехнические устройства»						
СП РК 4.04-107-2013			«Электротехнические устройства»						
			2. Прилагаемые документы						
143-09/20. ПС.С.			Спецификация оборудования				Л.1		


						Заказ №143-09/20.ПС.				ПС.РЧ.			
						Здание пищеблока, гаража и прачечной ЦРБ КГП на ПХВ «Районная больница района имени Габита Мусрепова» КГУ «Управление здравоохранения акимата Северо-Казахстанской области», СКО, р-н им. Габита Мусрепова, поселок Новоишимский, ул.Мира.							
Изм.	Кол.уч.	Лист	№ док.	Подп.	Дата	Устройство автоматической пожарной сигнализации				Стадия	Лист	Листов	
										РП	3	7	
Разработал	Сазимова Л.В.					Ведомость ссылочных и прилагаемых документов				ТОО «ГрандИнвестПроект» Лицензия №17016186			
Проверил	Наливайко Н.Ю.												

Основные показатели	
---------------------	--

Директор Наливайко Н.Ю.

						Заказ №143-09/20.ПС.				ПС.РЧ.		
						Здание пищеблока, гаража и прачечной ЦРБ КГП на ПХВ «Районная больница района имени Габита Мусрепова» КГУ «Управление здравоохранения акимата Северо-Казахстанской области», СКО, р-н им. Габита Мусрепова, поселок Новошимский, ул.Мира.						
Изм.	Кол.уч.	Лист	№ док.	Подп.	Дата							
						Устройство автоматической пожарной сигнализации				Стадия	Лист	Листов
										РП	4	7
Разработал	Садитова Л.В.					Основные показатели.				ТОО «ГрандИнвестПроект» Лицензия №17016186		
Проверил	Наливайко Н.Ю.											

План расположения сетей автоматической пожарной сигнализации.
Масштаб 1:100

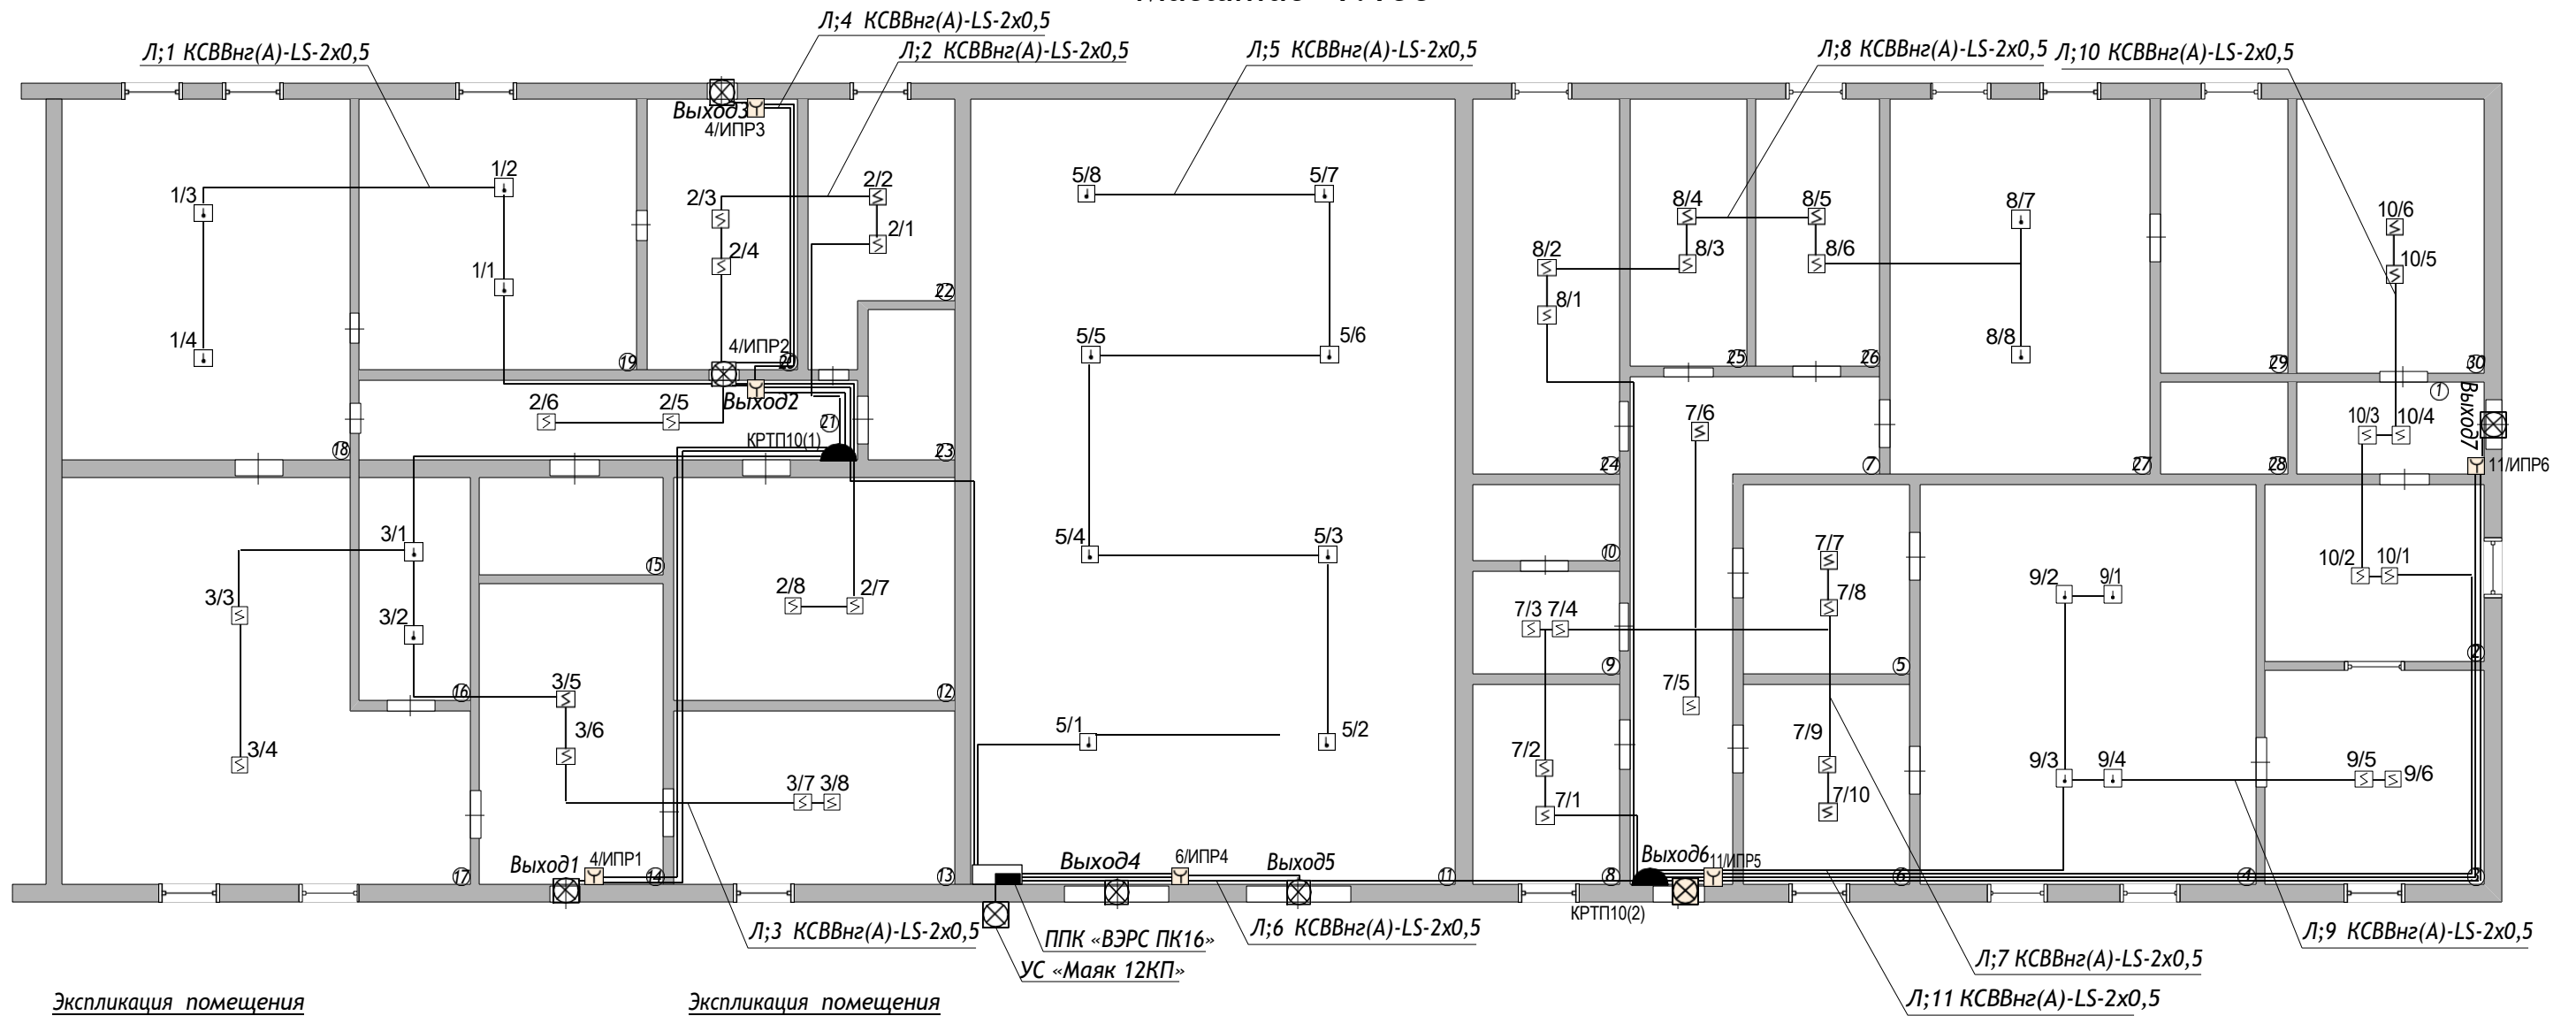

Экспликация помещения

№ пп	Наименование	Площадь, м.кв
1	Коридор	5,1
2	Кабинет	7,0
3	Раздаточная	10,2
4	Кухня	26,4
5	Склад	4,4
6	Коридор	10,5
7	Коридор	15,9
8	Склад	2,1
9	Склад	2,8
10	Душ	6,4
11	Гараж	82,1
12	Кабинет	13,9
13	Кабинет	8,0
14	Коридор	7,8
15	Санузел	3,0

Экспликация помещения


№ пп	Наименование	Площадь, м.кв
16	Склад	3,4
17	Прачка	18,4
18	Сушилка	23,5
19	Гладильная	13,3
20	Коридор	9,5
21	Коридор	6,9
22	Кабинет	8,0
23	Душ	1,5
24	Кабинет	12,7
25	Кабинет	7,2
26	Кабинет	7,2
27	Кухня	22,0
28	Лифтовая шахта	3,4
29	Мойка	9,5
30	Кабинет	9,5

Условные обозначения

Наименование	Обозначение
Прибор приемно-контрольный	
Извещатель пожарный дымовой	
Извещатель пожарный тепловой	
Извещатель пожарный ручной	
Устройство сигнальное	
Свето-звуковое табло «Шыгу»/«Выход»	
Кабельные линии	

						Заказ №143-09/20.ПС.						ПС.РЧ.		
						Здание пищеблока, гаража и прачечной ЦРБ КГП на ПХВ «Районная больница района имени Габита Мусрепова» КГУ «Управление здравоохранения акимата Северо-Казахстанской области», СКО, р-н им. Габита Мусрепова, поселок Новошимский, ул.Мира.								
Изм.	Кол.уч.	Лист	№ док.	Подп.	Дата	Устройство автоматической пожарной сигнализации						Стадия	Лист	Листов
												РП	5	7
Разработал	Сагитова Л.В.					План расположения сетей.						ТОО «ГрандИнвестПроект» Лицензия №17016186		
Проверил	Наливайко Н.Ю.													

Скелетная схема сети ПС от ППК «ВЭРС ПК16».

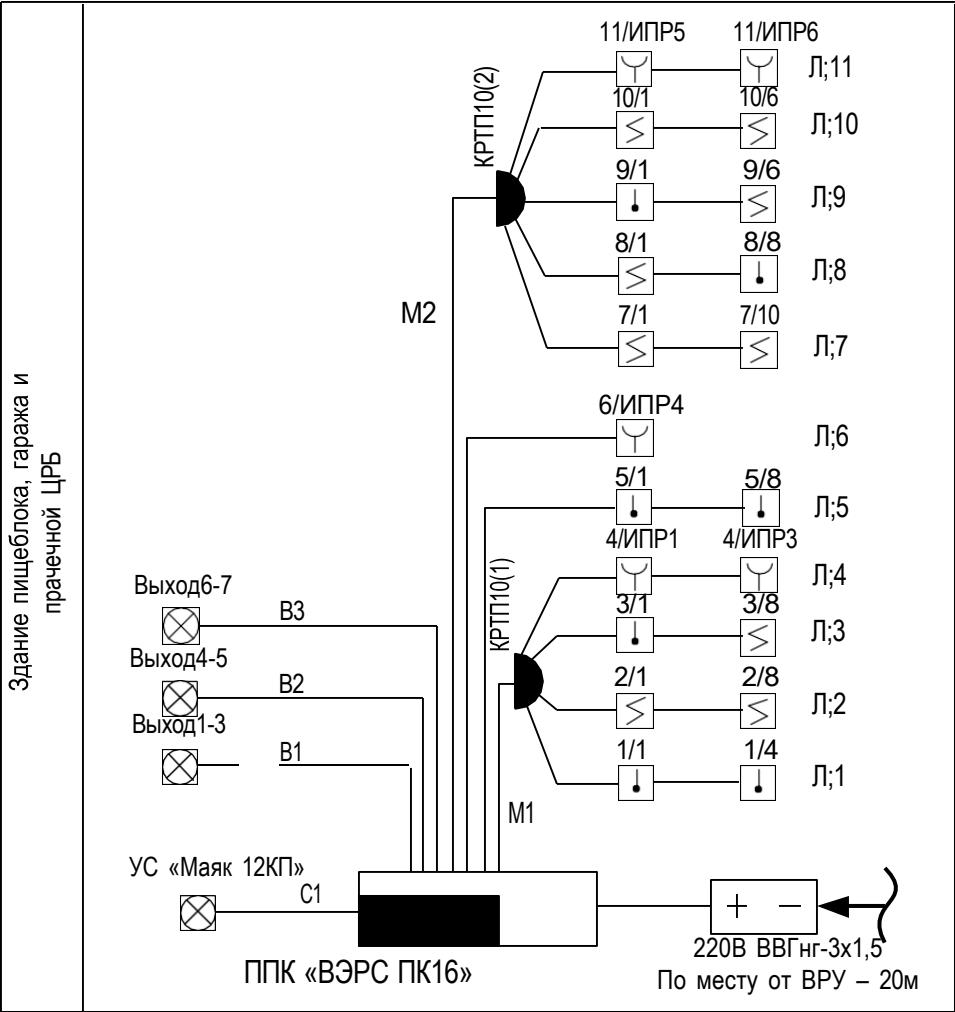

Условные обозначения

Наименование	Обозначение
Прибор приемно-контрольный	
Извещатель пожарный дымовой	
Извещатель пожарный тепловой	
Извещатель пожарный ручной	
Устройство сигнальное	
Световое табло «Шығу»/«Выход»	
Кабельные линии	

Шлейф	Обозначение
Л;3	Шлейф ПС
В6	Шлейф оповещения
М1	Магистральная трасса
С1	Шлейф оповещения
П1	Трасса эл.питания

Схемы электрические

Схема (принципиальная) подключения дымовых пожарных извещателей к прибору. Схема включения ШС с несколькими дымовыми извещателями, двухпороговый алгоритм с верификацией.

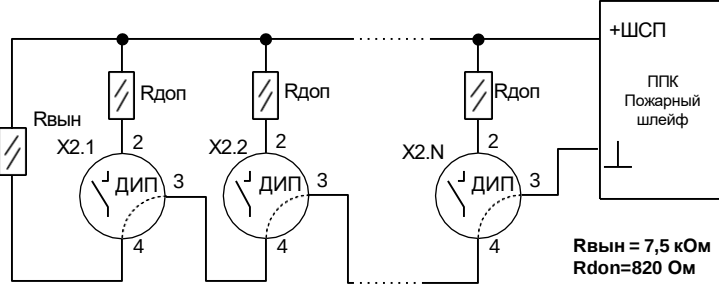


Схема (принципиальная) подключения тепловых пожарных извещателей к прибору. Схема включения ШС с несколькими тепловыми извещателями, двухпороговый алгоритм с верификацией.

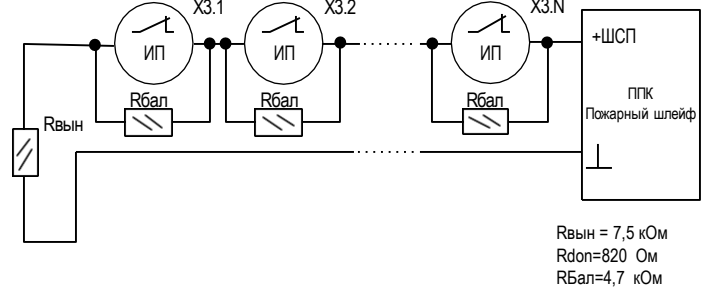


Схема (принципиальная) подключения ручных пожарных извещателей к прибору. Схема включения ШС с несколькими ручными извещателями, двухпороговый алгоритм с верификацией.


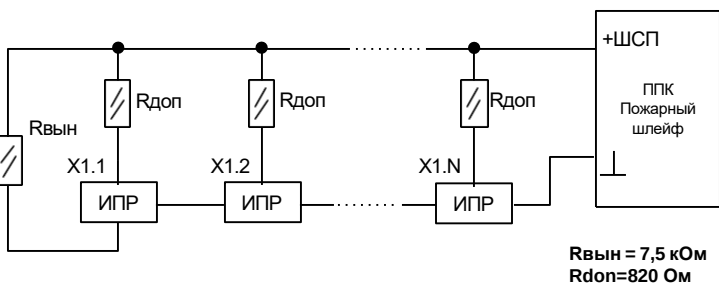


Схема электрическая однолинейная

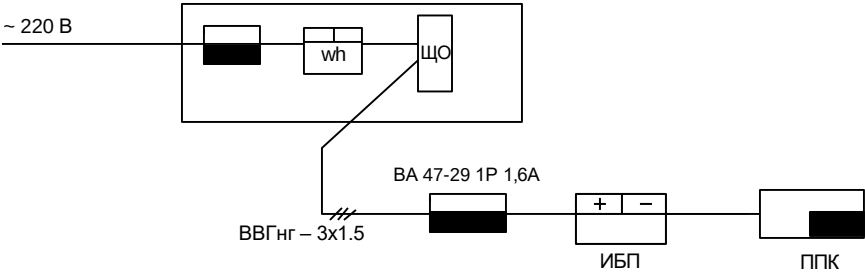

Заказ №143-09/20.ПС.						ПС.РЧ.		
Здание пищеблока, гаража и прачечной ЦРБ КГП на ПХВ «Районная больница района имени Габита Мусрепова» КГУ «Управление здравоохранения акимата Северо-Казахстанской области», СКО, р-н им. Габита Мусрепова, поселок Новоишимский, ул.Мира.						Стадия	Лист	Листов
Устройство автоматической пожарной сигнализации						РП	6	7
Скелетная схема. Схемы электрические.						ТОО «ГрандИнвестПроект» Лицензия №17016186		
Изм.	Кол.уч	Лист	№ док.	Подп.	Дата			
Разработал	Сагитова Л.В.							
Проверил	Наливайко Н.Ю.							

Позиция	Наименование и техническая характеристика оборудования и материалов	Тип, марка оборудования. Обозначение документа и номер опросного листа	Код продукции	Поставщик	Единица измерения	Количество	Масса единицы оборудования, кг	Примечание
1	2	3	4	5	6	7	8	9
<u>Оборудование пожарной сигнализации</u>								
1	Прибор приемно-контрольный охранно-пожарный на 16 лучей	«ВЭРС ПК16»			шт.	1		
2	Источник бесперебойного питания	«Импульс»			шт.	1		
3	Аккумулятор ем. 7 А/ч				шт.	2		
4	Извещатель пожарный дымовой	ИП 212-141			шт.	38		
5	Извещатель пожарный тепловой	ИП 103-5/1-А3			шт.	20		
6	Устройство сигнальное	«Маяк 12КП»			шт.	1		
7	Свето-звуковое табло «Шығу/Выход»	«Молния 12 3»			шт.	7		
8	Извещатель пожарный ручной	ИПР - 55 К			шт.	6		
9	Автоматический выключатель на 1,6 А в пластиковом боксе	ВА 47291Р-1,6А			шт.	1		
<u>Кабельная продукция и другое</u>								
10	Кабель силовой на напряжение до 600 В	ВВГ(нг) 3*1,5			км.	0,020		
11	Кабель пожарной сигнализации, сечением 0,5, не горючий	КСВВнг(А)-LS-2*0,5			км.	0,229		
12	Кабель пожарной сигнализации, сечением 0,5, не горючий	КСВВнг(А)-LS-4*0,5			км.	0,076		
13	Кабель пожарной сигнализации, сечением 0,5, не горючий	КСВВнг(А)-LS-10*0,5			км.	0,020		
14	Труба гофрированная	ПВХ д.16			м.	20		
15	Коробка распределительная	КРТП10			шт.	2		
16	Кабельный канал	10*15			м.	153,6		(в т.ч. повторно)

Заказ №143-09/20.ПС.

ПС.С.

Здание пищеблока, гаража и прачечной ЦРБ КГП на ПХВ «Районная больница района имени Габита Мусрепова» КГУ «Управление здравоохранения акимата Северо-Казахстанской области», СКО, р-н им. Габита Мусрепова, поселок Новоишимский, ул.Мира.

Устройство автоматической пожарной сигнализации

Стадия Лист Листов

РП11

ТОО «ГрандИнвестПроект» Лицензия №17016186

Спецификация оборудования

Изм. Кол.уч. Лист № док. Подп. Дата

Разработал Сагитова Л.В.

Проверил Наливайко Н.Ю.