


Согласовано			
	Взам. инв. №		
	Подп. и дата		
	Инв. № подл.		

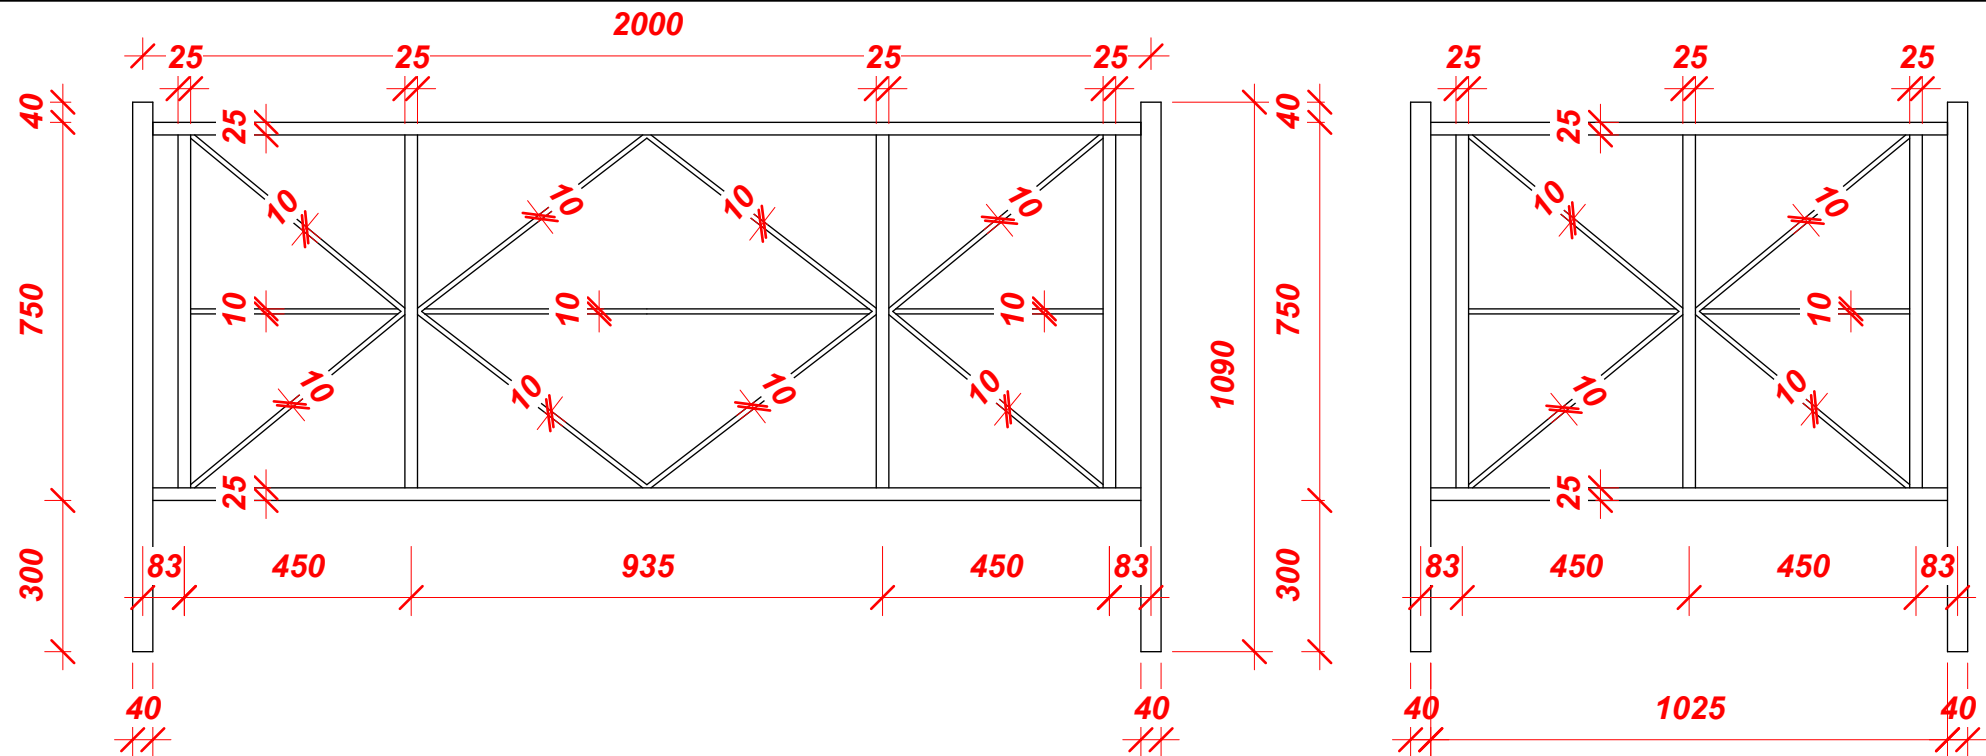

1

Ограждения

1 : 15

Описание: " Фондамент монолитный бетонный; окрашенная секция ограждения: рама из профильной металлической трубы квадратного сечения 25х25 мм, заполнение секции- профильная металлическая труба квадратного сечения 10 х 10 мм (в секции учтена- 1 опорная стойка из профильной металлической трубы квадратного сечения 40 х40 мм). Габаритные размеры секции: длина – 2,0 м; высота -0,75 м; масса - 16 кг"

Состав: ""1. Копание ямы с обратной засыпкой и трамбованием2. Погрузка лишнего грунта на автомобили-самосвалы. 3. Отвозка лишнего грунта на расстояние 1 км. 4. Работа на отвале. 5. Доставка конструкции на площадку (учтено расстояние - 30 км). 6. Устройство щебеночной подготовки под фундамент с пропиткой битумом. 7. Установка опорной стойки в углубления для фундамента. 8. Заливка бетонного фундамента – столба. 9. Монтаж панели через 72 часа после заливки фундамента ""

Изм.	Лист	№ док.	Подпись	Дата

Номер проекта -

Лист
A101