



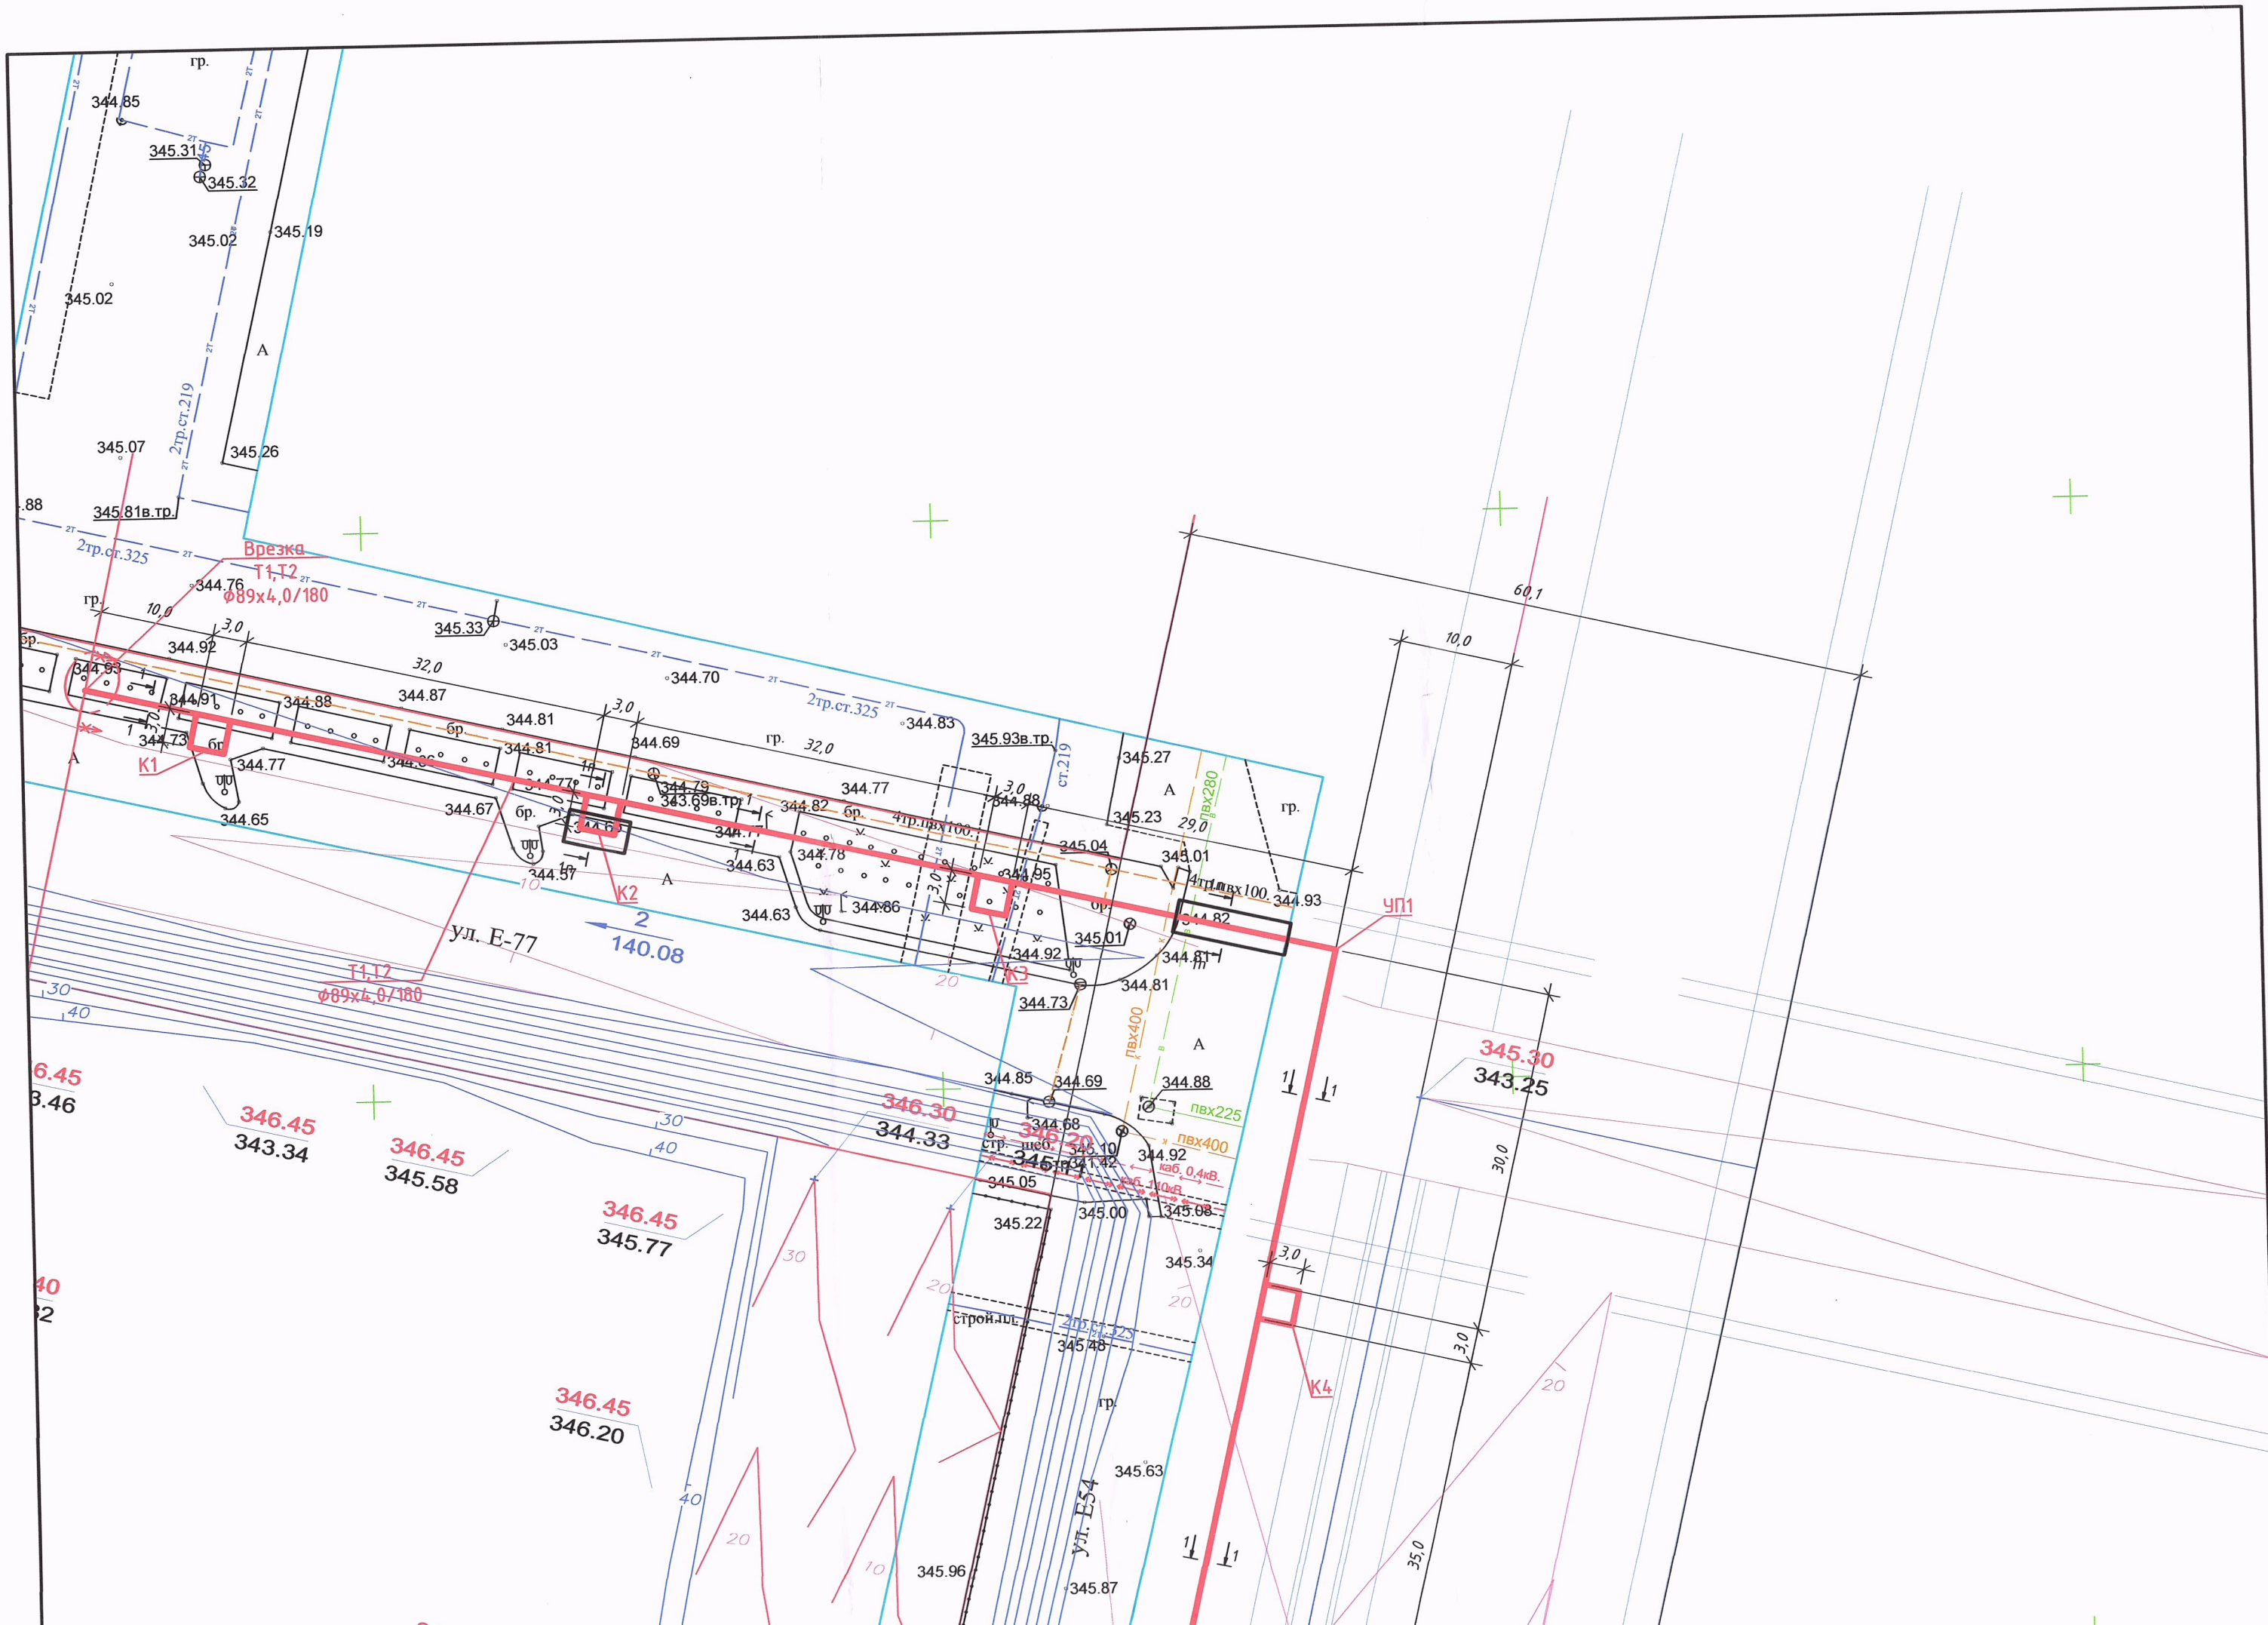
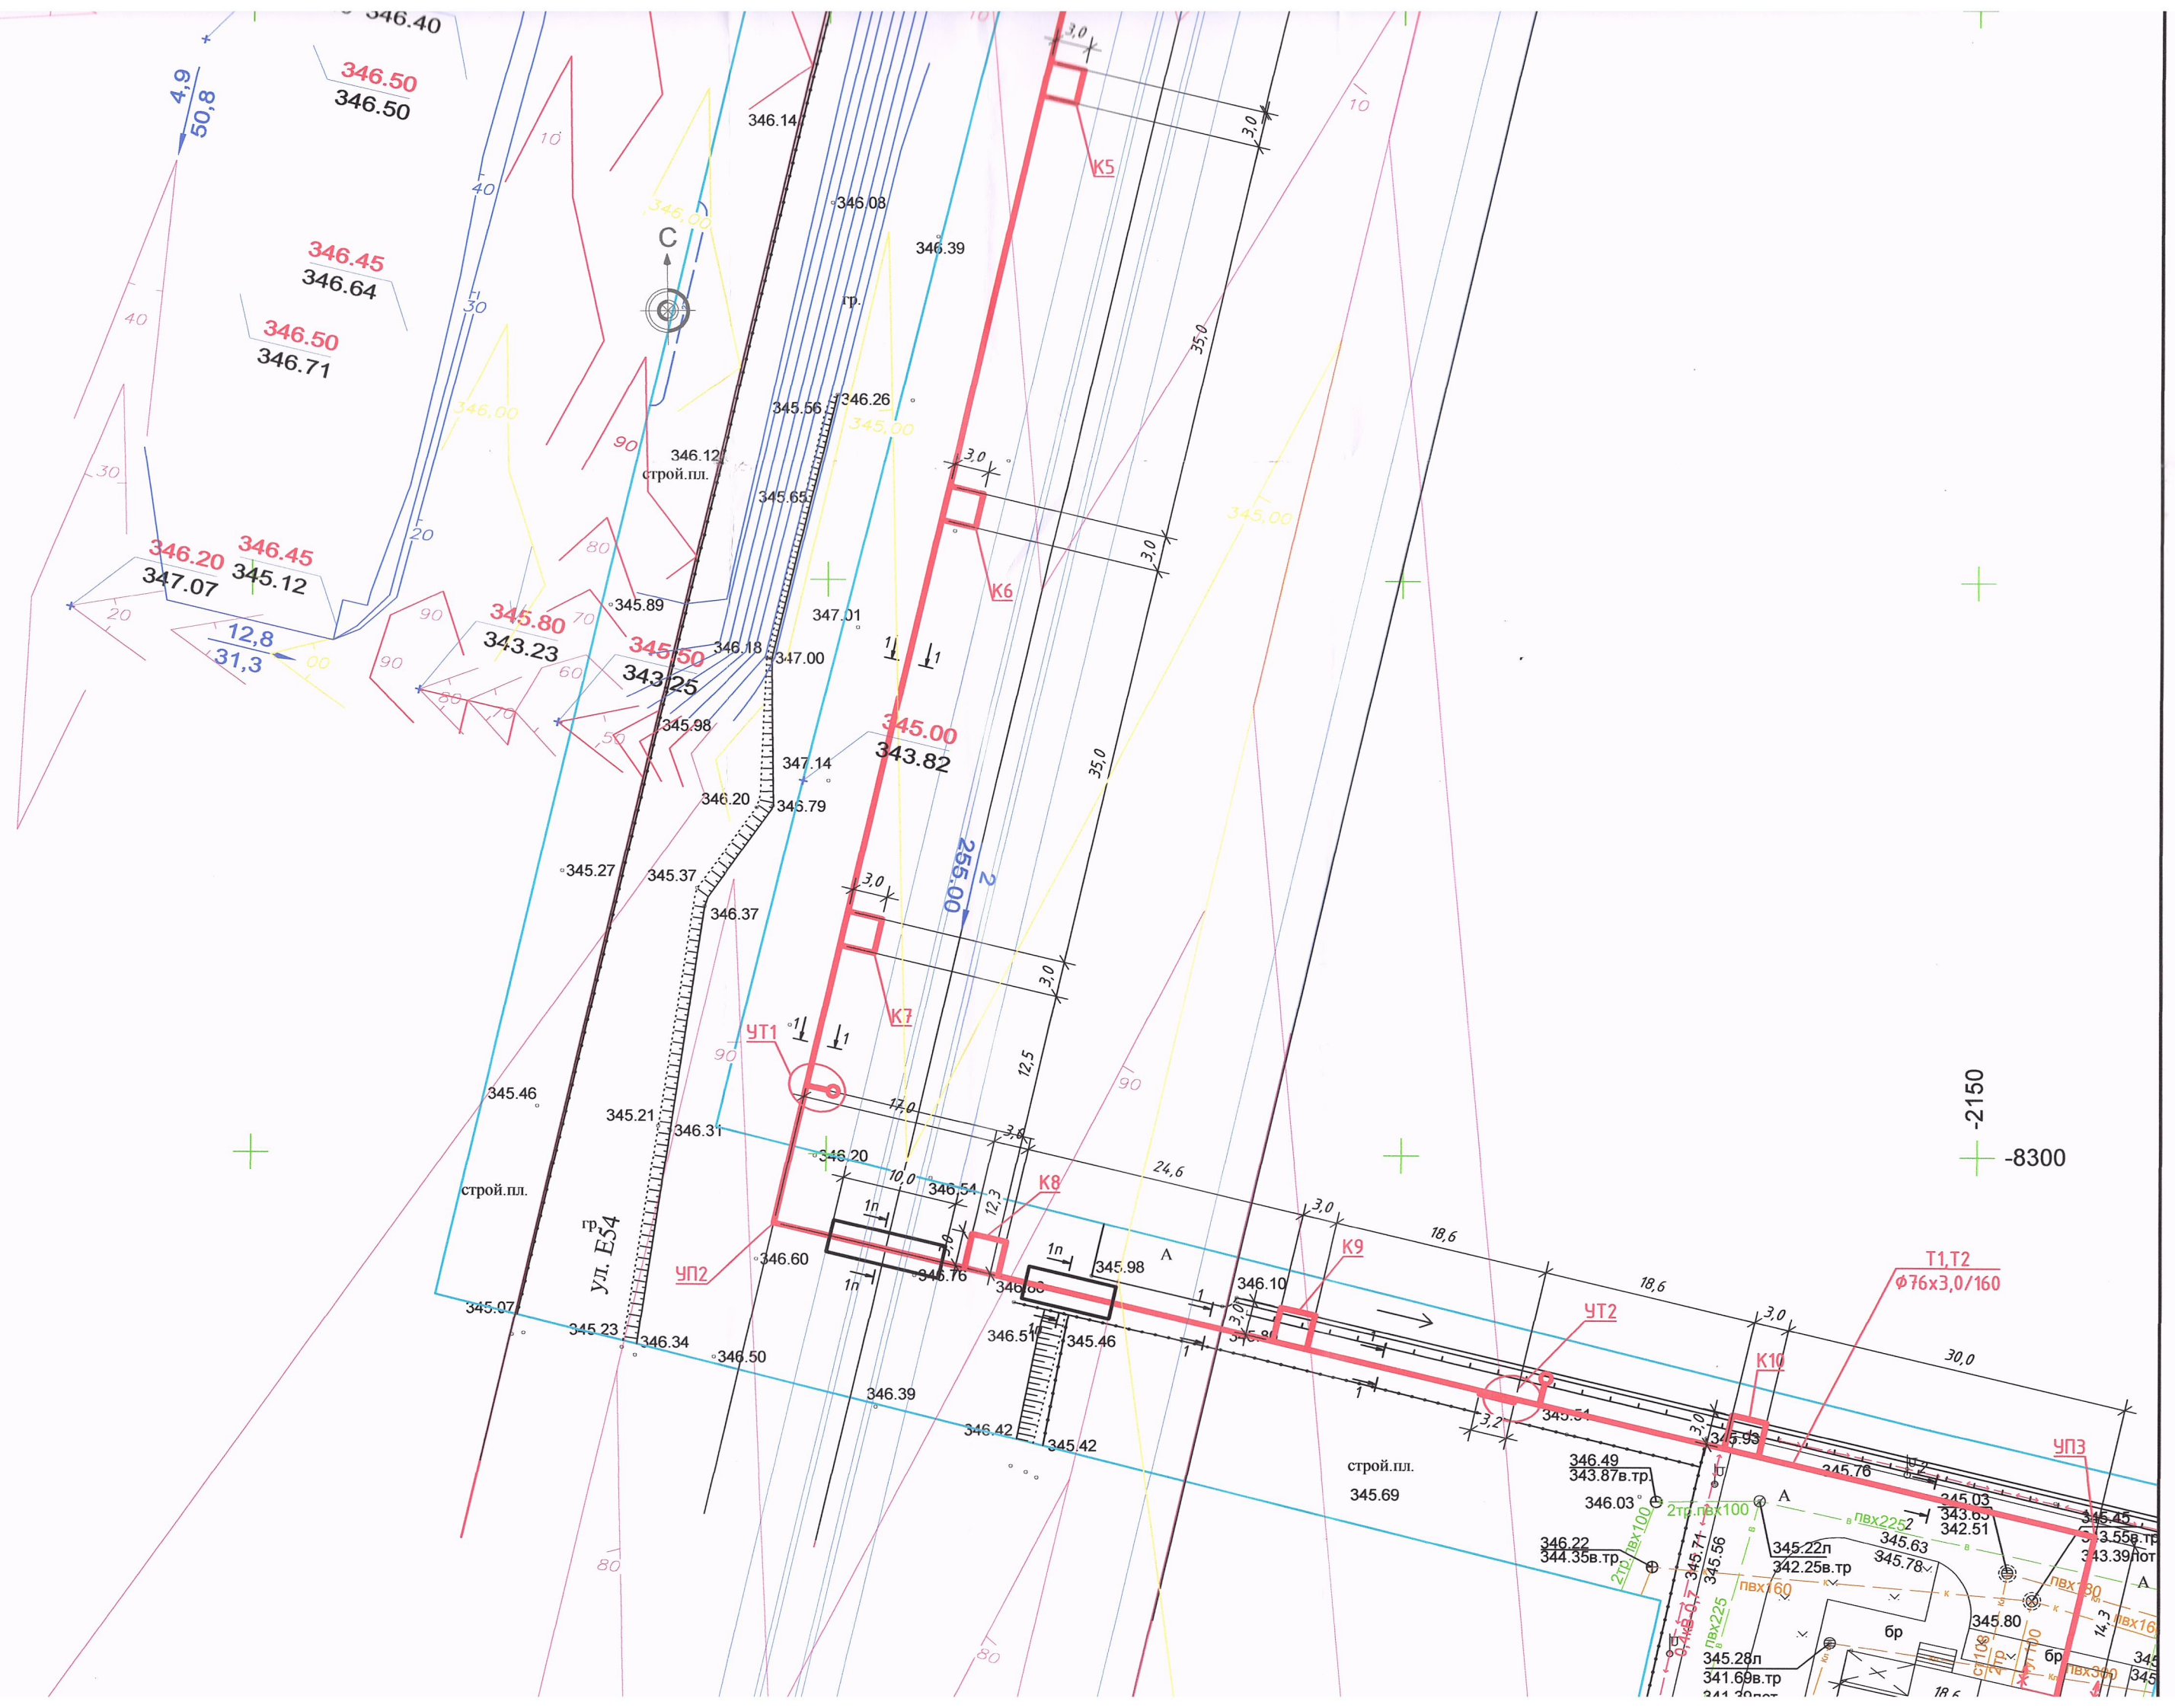
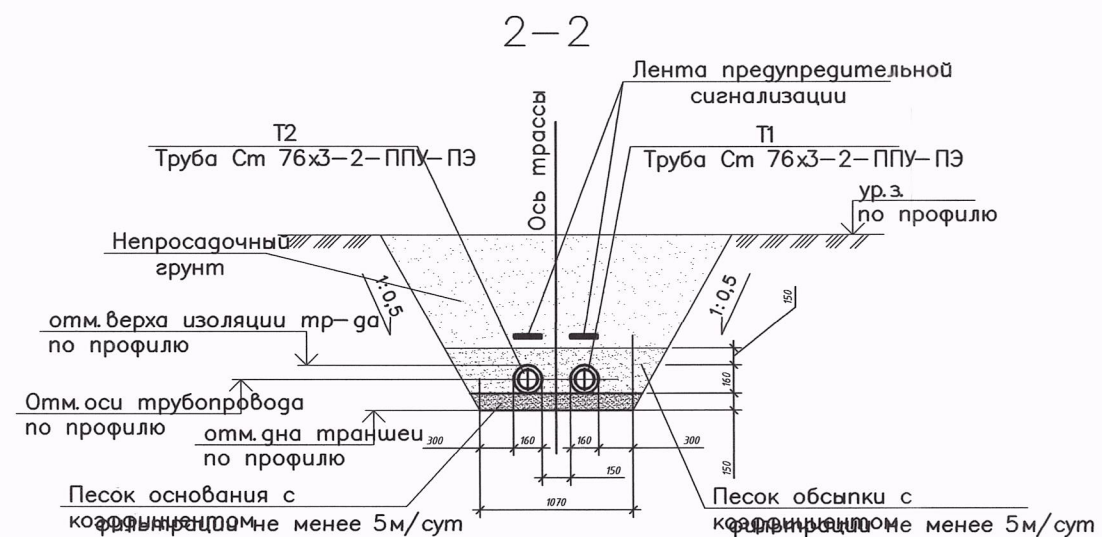


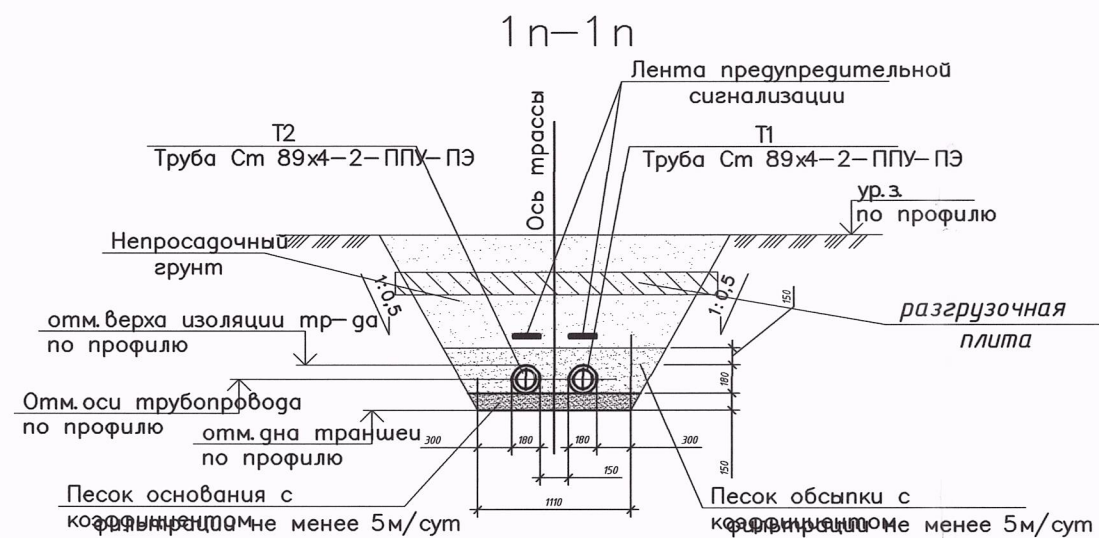

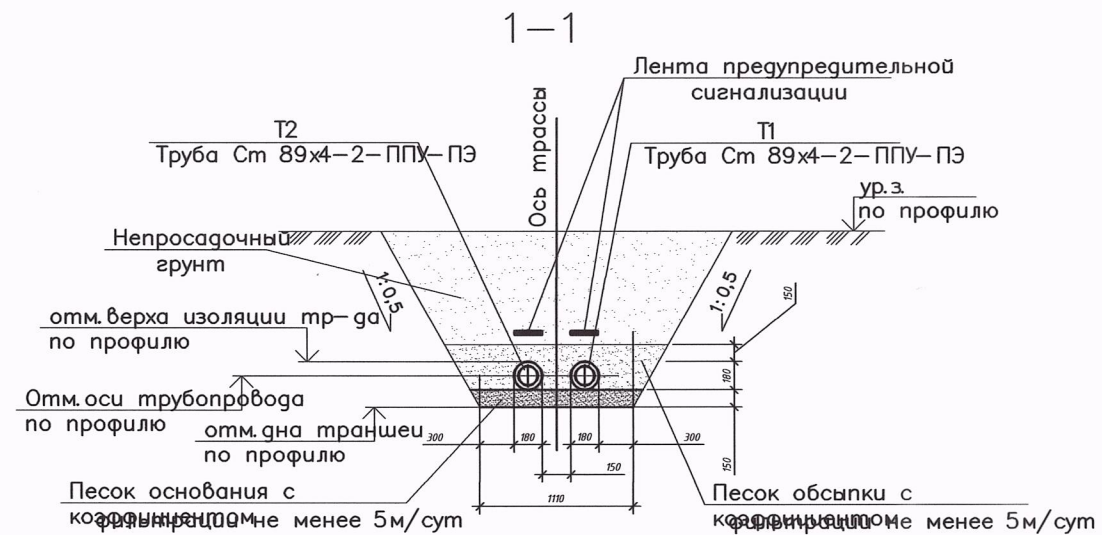

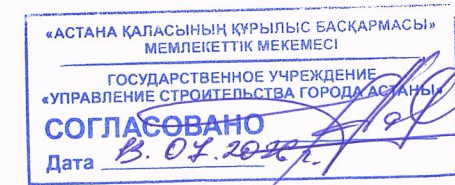

Наименование организации, учреждения	СОГЛАСОВАНИЕ	Дата и подпись ответственного лица
ГУ "Управление архитектуры, градостроительства и земельных отношений г. Астана"		
ТОО Научно- исследовательский проектный институт "Астанагенплан"	КР КЗМЕ 3.01-01-А6-2007 талаптарын сақтау шартымен, ұсынылған жұмыс шешімі Астана қаласының деректер базасына енгізілді. ИНЖЕНЕРЛІК ЖЕЛІЛЕРДІ ҚОРҒАУ АЙМАҚТАРЫНДА ЖЕР ҮНАСКЕЛЕРІ ҚИЙЛЫСҚАН ЖАҒДАЙДА НЕМЕСЕ ӨНДІРІСТІК ЖҰМЫСТАР БАРЫСЫНДА ҚҰРЫЛЫС-МОНТАЖАУ ЖҰМЫСТАРЫН БАСТАУ АЛДЫНДА ОЛАРАНЫ НЕЛЕРМІН АЙЫС КІЛЕТІН 2022.07.16 237720 КАРАЖАСЫНА БЫТҚЫЛДЫ	«АСТАНА БАҒА» ЖАУАПҚЕР ШІНДІРГЕШ СЕРТИФИКАТЫ ЖАУАПҚЕР ШІНДІРГЕШ СЕРТИФИКАТЫ КАБЕЛДАНДЫ 2022.07.16

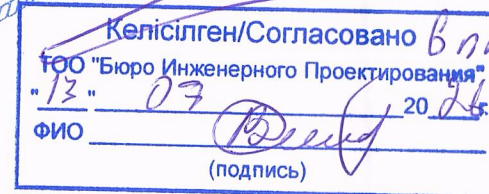

16.07.2022

Согласовано в связи с земельным вопросом



237720

2026-06-ТС

Астана-Центр Астана-Центр					
--	--	--	--	--	--

Взам. инв. №	
Подп. и дата	
Инв. № подл.	