



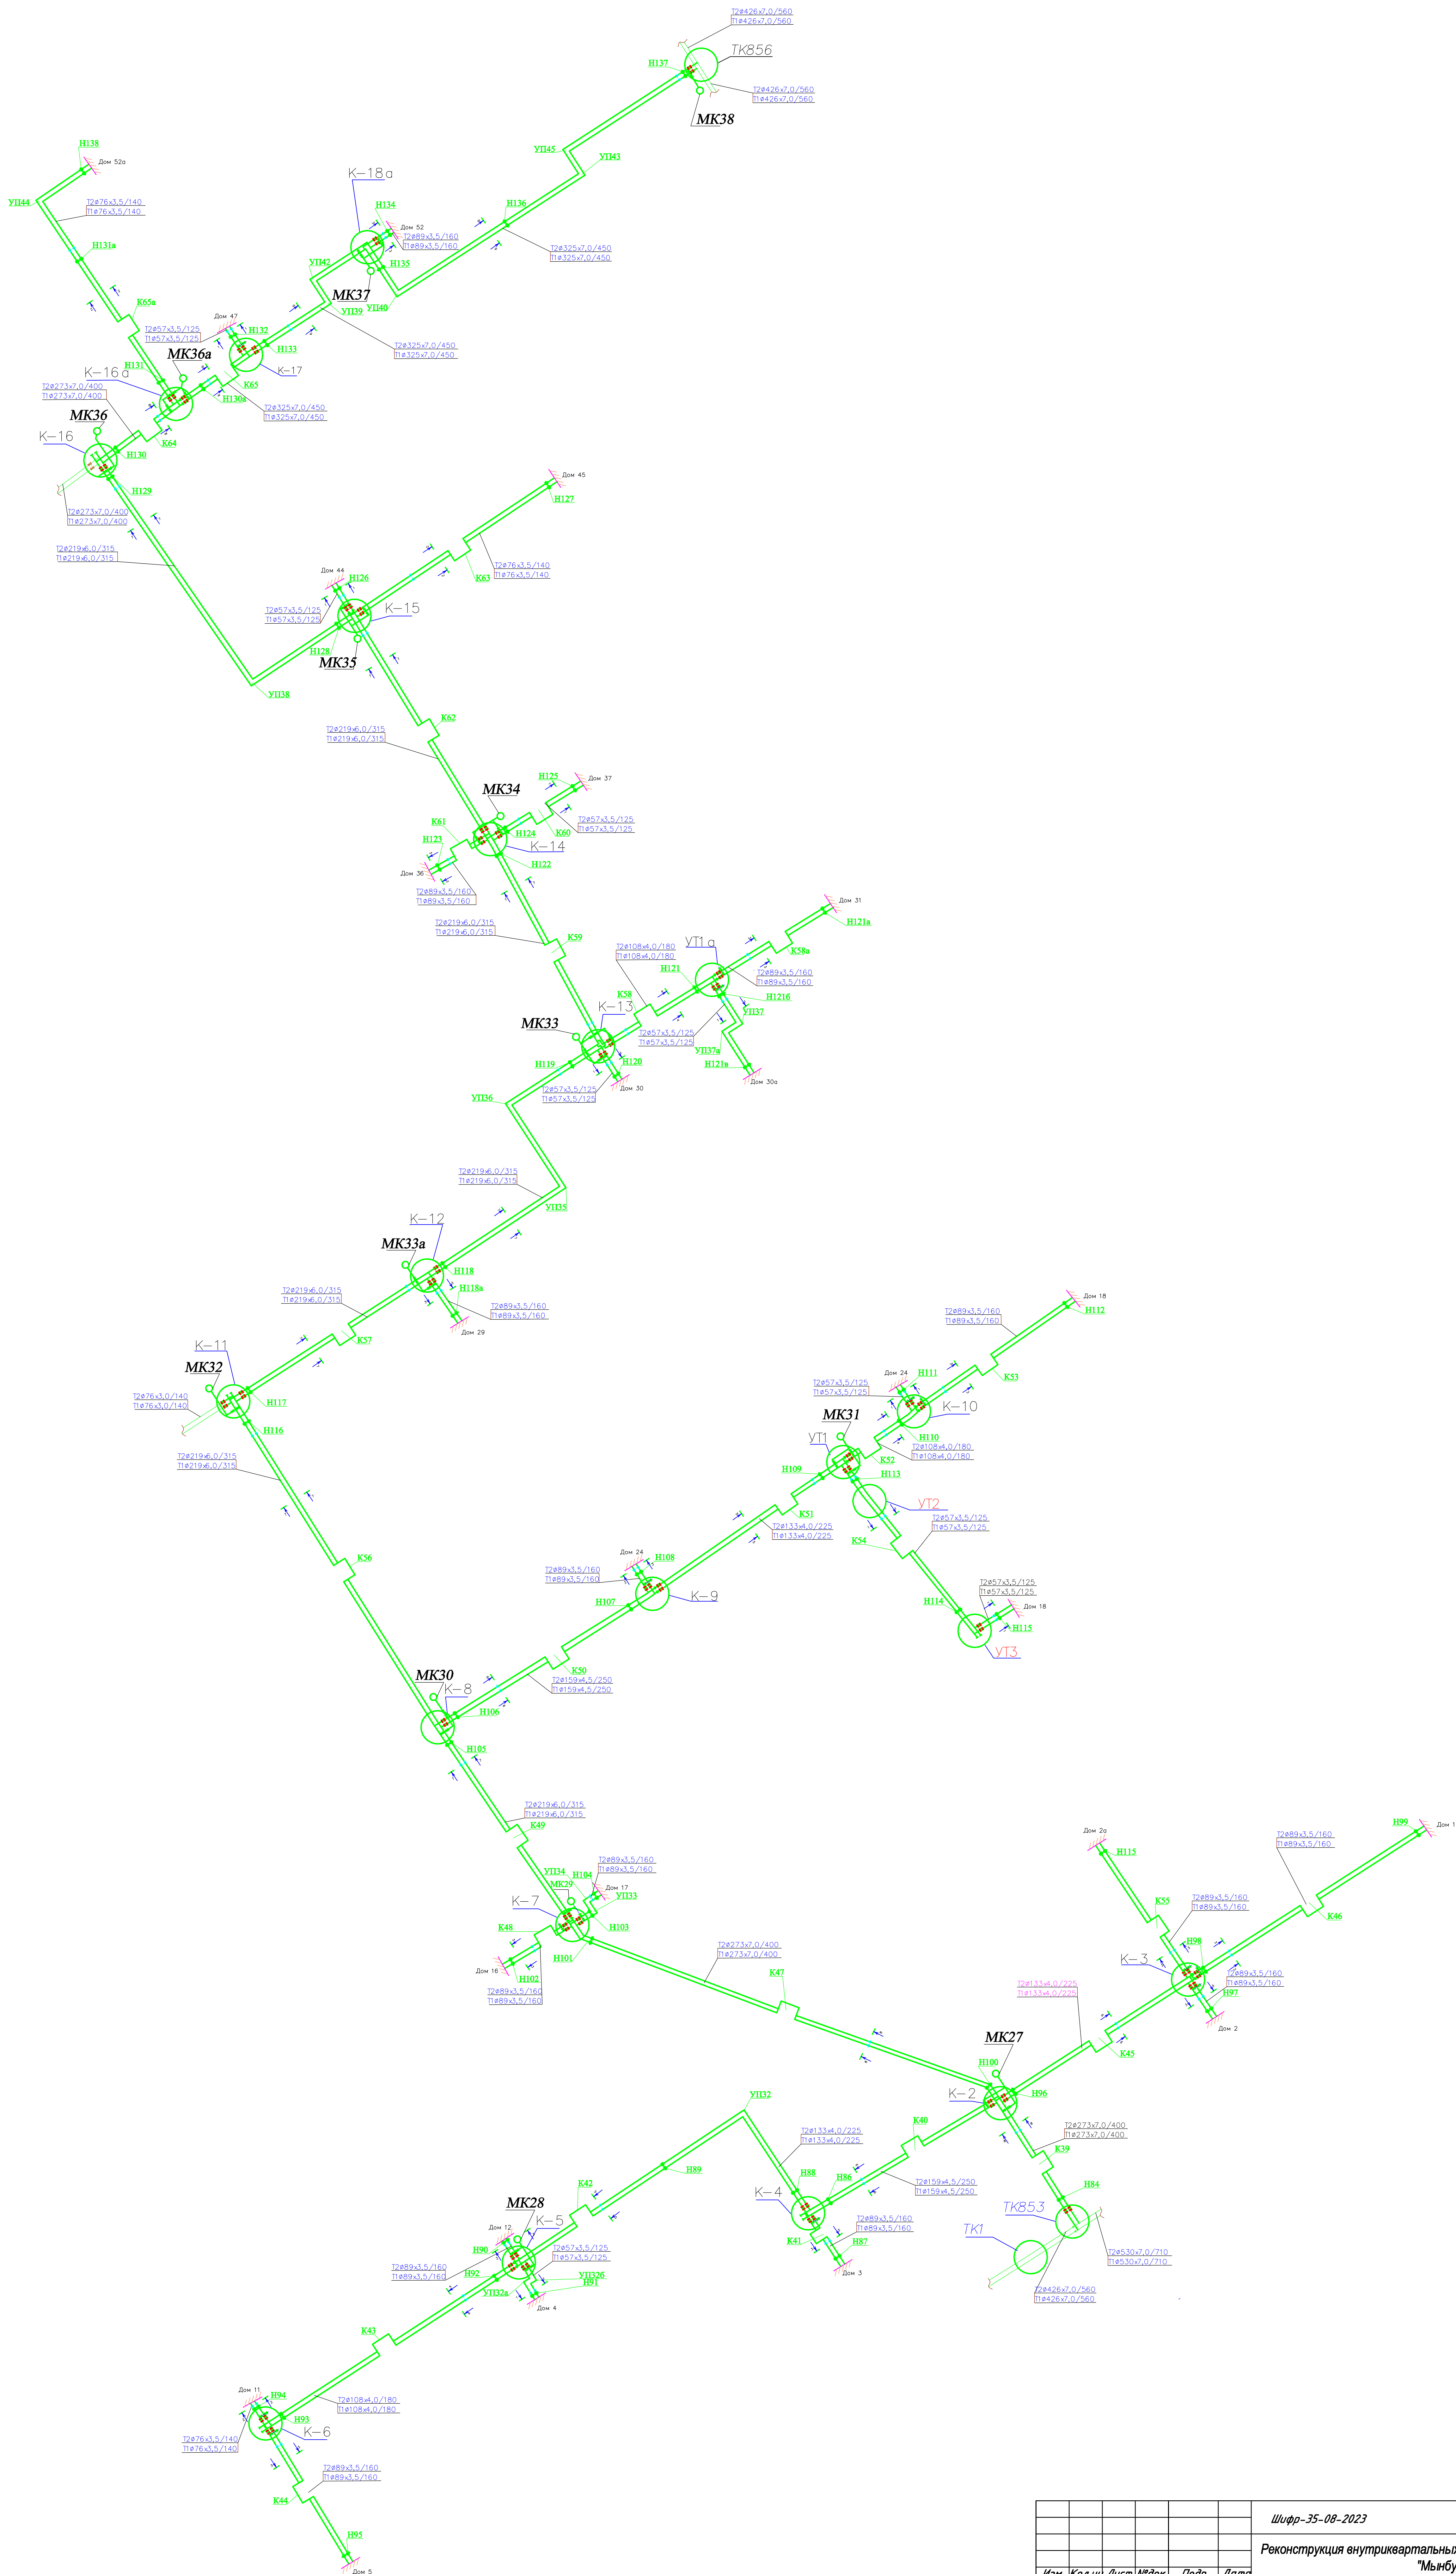

Условные обозначения

- Ось проектируемой тепломатрицы в непроходном канале
- Угол поворота трассы в непроходном канале
- Неподвижная опора и ее порядковый номер
- Стандартный стык
- Скользкая опора

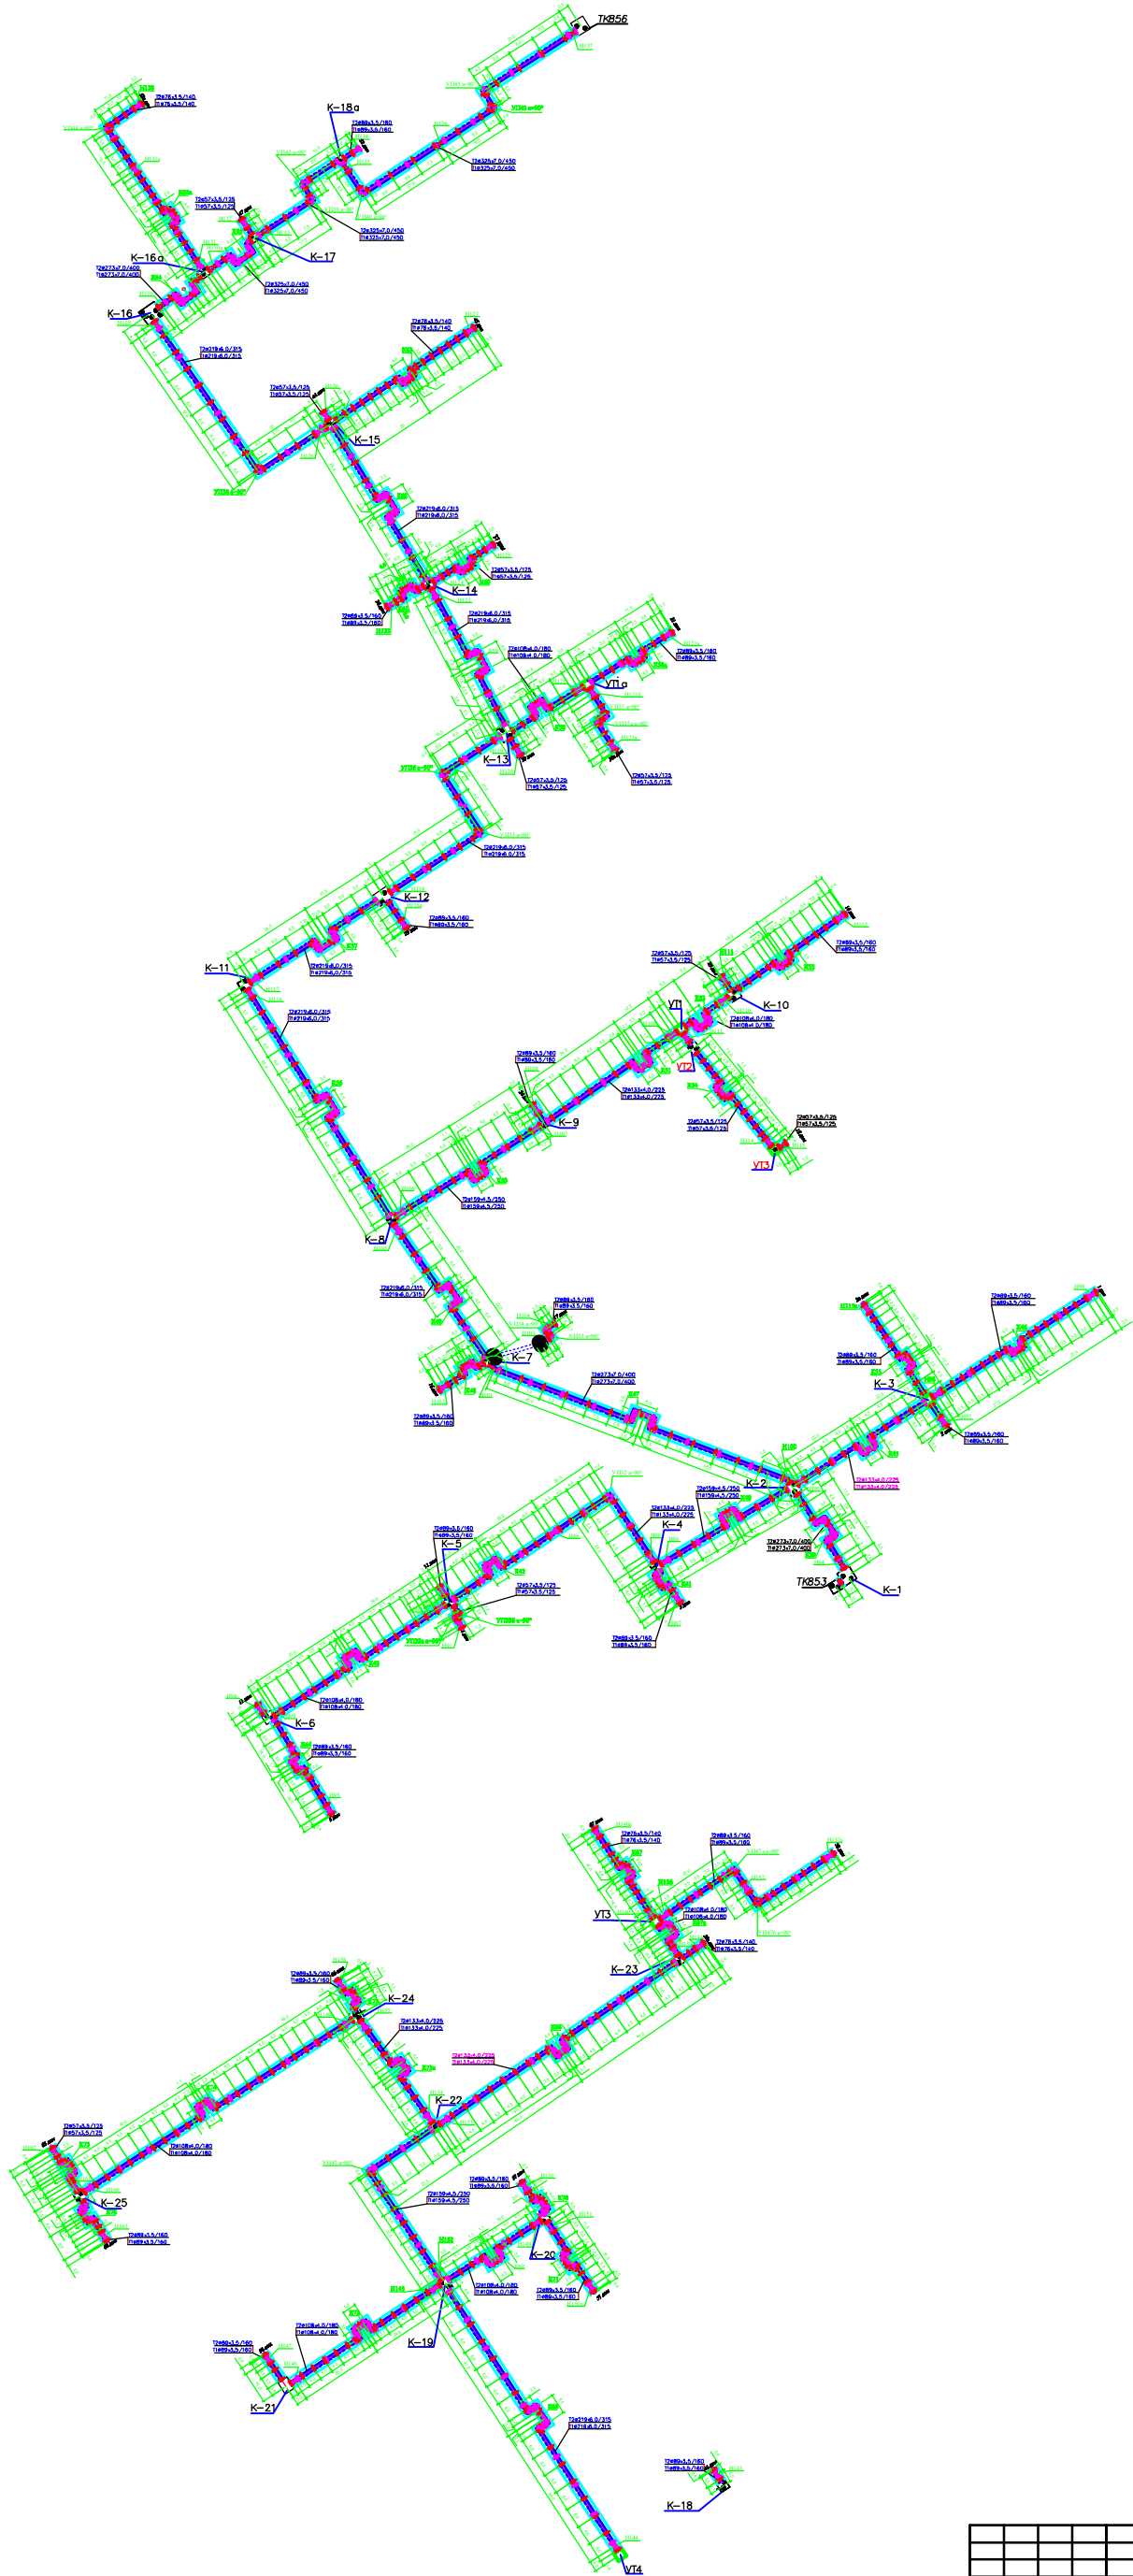

Шифр-35-08-2023						-ТС		
Реконструкция внутриквартальных тепловых сетей 9 микрорайона "Мяузулак"								
Изм.	Кол.	Лист	Вход.	Подп.	Дата	Тепловые сети	Статус	Лист
Исполнит.	Гайд В.В.					Монтажная схема тепловых сетей М1:500	РП	3,7
Норм. контр.	Рачанкина А.А.					700 "Бакит таны" 2023 г.		