


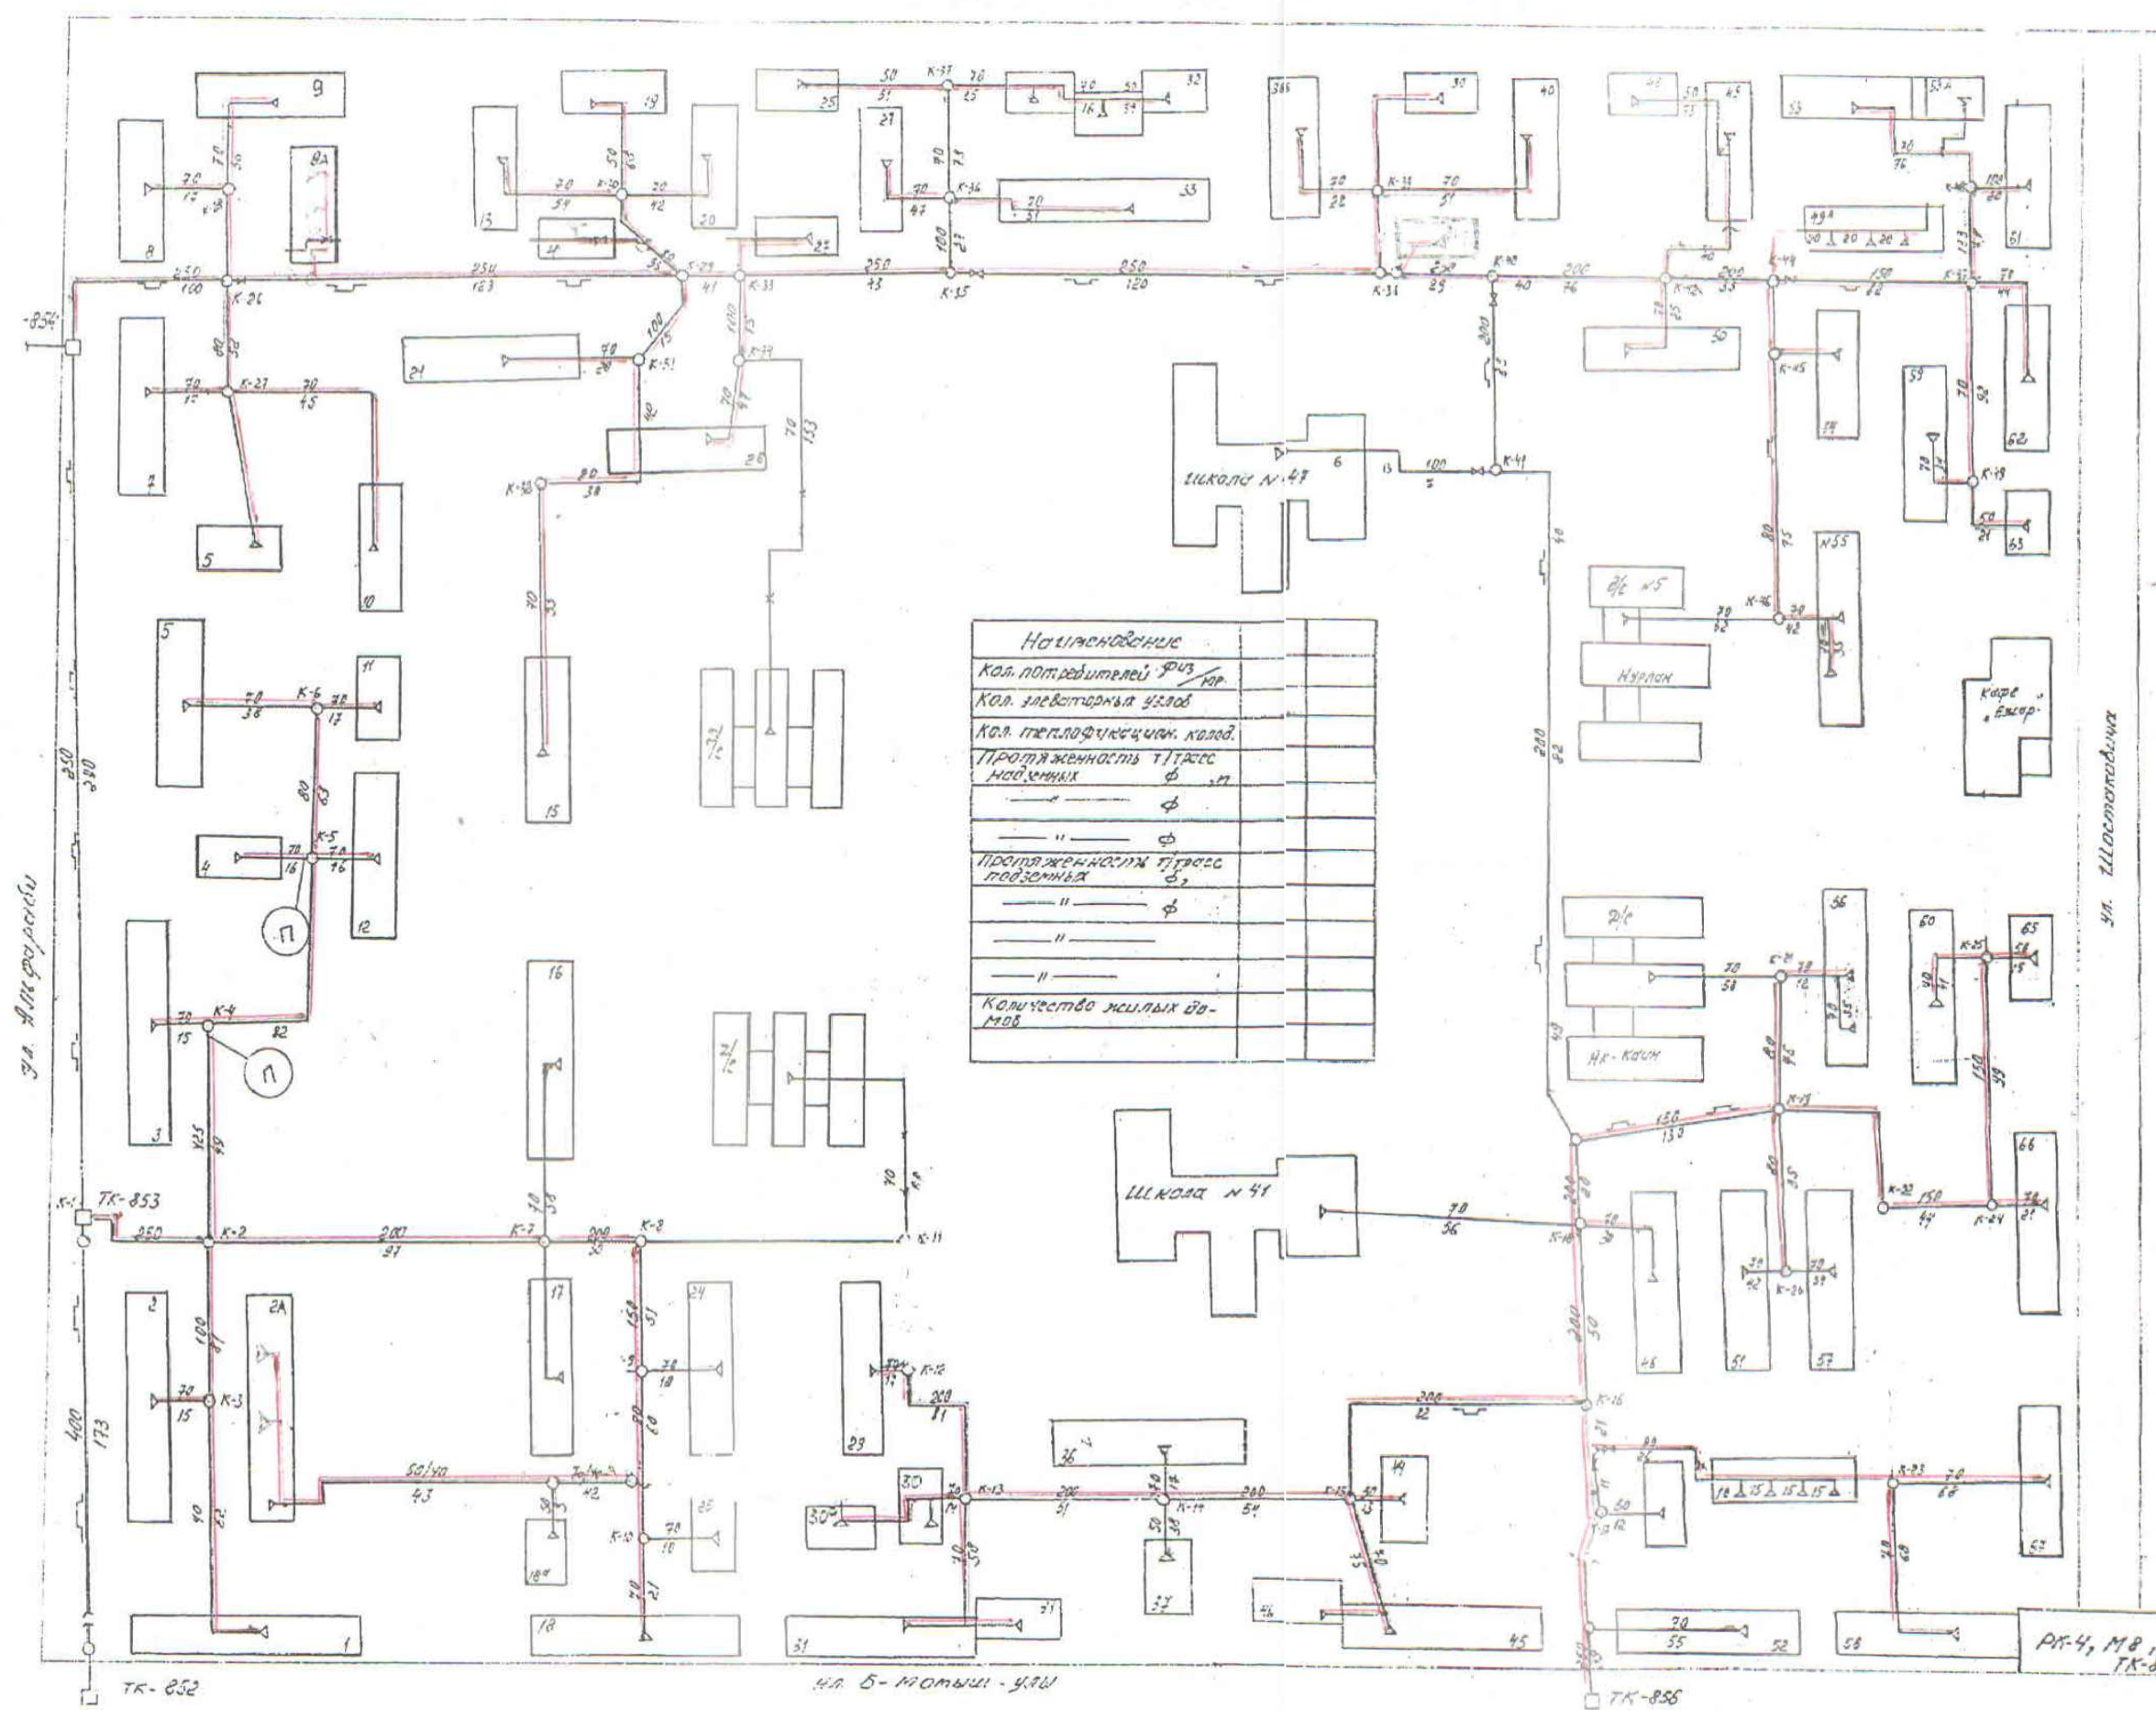

Наименование

Кол. потребителей физ. лиц	
Протяженность трассы надземных	φ
" "	φ
Протяженность трассы подземных	φ
" "	φ
" "	φ
Количество жилых домов	




