РЕСПУБЛИКА КАЗАХСТАН

ТОО "КАРАГАНДАКАЗДОРПРОЕКТ"

РАБОЧИЙ ПРОЕКТ

РЕКОНСТРУКЦИЯ АВТОМОБИЛЬНОЙ ДОРОГИ ОБЛАСТНОГО ЗНАЧЕНИЯ «КАРАГАНДА-ТЕМИРТАУ-ЧКАЛОВА-КЫЗЫЛКАЙЫН» км 0-5, КАРАГАНДИНСКОЙ ОБЛАСТИ»

459- АД

ТОМ 4. РАБОЧИЕ МАТЕРИАЛЫ
КНИГА 3. ИСКУССТВЕННЫЕ СООРУЖЕНИЯ

г. КАРАГАНДА 2026г

РЕСПУБЛИКА КАЗАХСТАН
ТОО «КАРАГАНДАКАЗДОРПРОЕКТ»

РЕКОНСТРУКЦИЯ АВТОМОБИЛЬНОЙ ДОРОГИ ОБЛАСТНОГО ЗНАЧЕНИЯ «КАРАГАНДА-ТЕМИРТАУ-ЧКАЛОВА-КЫЗЫЛКАЙЫН» км 0-5, КАРАГАНДИНСКОЙ ОБЛАСТИ»

459- АД

ТОМ 4. РАБОЧИЕ МАТЕРИАЛЫ

КНИГА 3. ИСКУССТВЕННЫЕ СООРУЖЕНИЯ

Директор	*Камалетдинов Р.М.*
Главный инженер	*Сержантов С.А.*
ГИП	*Тарановский В.В.*

Государственная лицензия №14001272 от 03.02.2014г.

Заказчик: ГУ «Управление пассажирского транспорта и автомобильных дорог Карагандинской области»

г. КАРАГАНДА 2026г

Объект: «Реконструкция автомобильной дороги областного значения «Караганда-Темиртау-Чкалово-Кызылкайын» км 0-5»

Номер тома	Обозначение	Наименование	Примечание
1	2	3	4
1	459-ПП	**Паспорт**	
2	459-ОПЗ	**Общая пояснительная записка**	
3	459-МС	**Материалы согласований**	
4	459-АД	**Рабочие материалы**	
		Книга 1. Чертежи	
		Книга 2. Ведомости	
		Книга 3. Искусственные сооружения	
5	459-ИС	**Инженерные сети**	
	459-ЭС.2	Книга 1. Линии электропередач	
	459-ЭН	Книга 2. Наружное освещение	
	459-ЭС.1	Книга 3. Электроснабжение	
6	459-СВОР	**Сводная ведомость объемов работ**	
		Книга 1. Дорожная часть	
		Книга 2. Искусственные сооружения	
7	459-РООС	**Раздел охраны окружающей среды**	
8	459-СД	**Сметная документация**	

						459-СП
Изм.	Кол.уч	Лист	№док	Подпись	Дата	
Исполнил		Зарлық			06.25	Состав рабочего проекта
Проверил		Дегтярева И.			06.25	
ГИП		Тарановский			06.25	

Стадия	Лист	Листов
РП	1	1

ТОО «КарагандаКаздорпроект»

Ведомость рабочих чертежей основного комплекта

Лист	Наименование	Примечание
1	Общие данные	1 лист
2-3	Детали гидроизоляции труб	2 листа
4	Ж/б труба d-1,0н на фундаменте тип III, на ПК 7+41	1 лист
5	Ж/б труба d-1,0н на фундаменте тип III, на ПК 9+51	1 лист
6	Ж/б труба d-1,0н на фундаменте тип III, на ПК 31+09	1 лист
7	Ж/б труба d-1,0н на фундаменте тип III, на ПК 47+71	1 лист
8-9	Ж/б труба отв. 2х(2,0х2,0) на фундаменте тип III, на ПК 15+61, укрепление	2 листа
10-17	Ведомости	8 листов
18	Дамбы на период строительства труб	1 лист
19-25	Укрепление русла	7 листов
26-27	Расчет на нагрузку	2 листа

Ведомость ссылочных документов

Обозначение	Наименование	Примечание
	Ссылочные документы	
СН РК 3.03-01-2013 СП РК 3.03-101-2013	Автомобильная дорога	
СН РК 1.02-03-2011	Порядок разработки, согласования, утверждения и состав проектной документации на строительство	
СН РК 3.03-04-2014 СП РК 3.03-104-2014	Проектирование нежестких дорожных одежд	
3.501-1-144	Типовой проект сборных водопропускных труб для автомобильных дорог. Круглые трубы	
3.501.1-156	Типовой проект. Укрепления русел, конусов и откосов насыпи у малых и средних мостов и водопропускных труб	
3.501-1-177.93	Типовой проект сборных водопропускных труб для автомобильных дорог. Прямоугольные трубы	
№04-08	Типовой проект. Звенья труб	
	Прилагаемые документы	
СВОР	Ведомость объемов работ	Том 4

Проект разработан в соответствии с заданием на проектирование и требованиям государственных нормативов действующих на территории Республики Казахстан.

Главный инженер проекта: Тарановский В.В.

Изм.	Кол.	Лист	№док	Подпись	Дата	459-АД			
						Реконструкция автомобильной дороги областного значения «Караганда-Темиртау-Чкалова-Кызылкайын» км 0-5			
Исполнил		Зарлық			07.25	Искусственные сооружения	Стадия	Лист	Листов
Проверил		Дегтярева			07.25		РП	1	
ГИП		Тарановский			07.25				
						Общие данные	ТОО "КарагандаКаздорпроект" ГСЛ №14001272		

ФОРМАТ А4

УСТРОЙСТВО ГИДРОИЗОЛЯЦИИ

① битумной мастичной армированной (оклеечной)

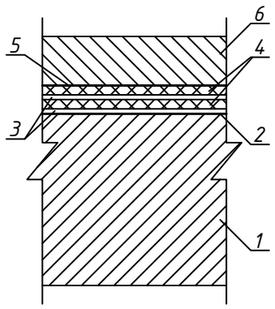

1. звено трубы
2. битумный лак
3. горячая асбестобитумная мастика, тольщиной каждого слоя 1,5–3 мм
4. стеклоткань 2 слоя
5. отделочный слой из горячей мастики толщиной 1,5–3 мм
6. защитный слой из цементного раствора толщиной 3 см (для многоочковых труб)

② битумной мастичной неармированной (обмазочной)

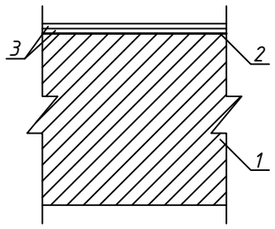

1. звено трубы
2. битумный лак
3. 2 слоя горячей или холодной битумной мастики, толщиной каждого слоя 1,5–3 мм

УСТРОЙСТВО СТЫКА ЗВЕНЬЕВ И СЕКЦИЙ ТРУБ

④ при битумной мастичной армированной гидроизоляции (оклеечной)

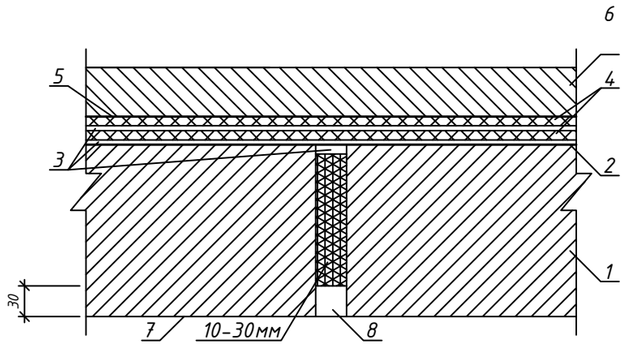

1. звено трубы
2. битумный лак
3. горячая асбестобитумная мастика, тольщиной каждого слоя 1,5–3 мм
4. стеклоткань 2 слоя
5. отделочный слой из горячей мастики толщиной 1,5–3 мм
6. защитный слой из цементного раствора толщиной 3 см
7. пропитанная битумом пакля
8. цеметный раствор

⑤ битумной мастичной неармированной (обмазочной)

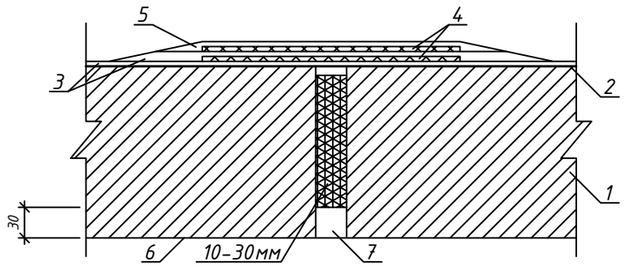

1. звено трубы
2. битумный лак
3. горячая асбестобитумная мастика, тольщиной каждого слоя 1,5–3 мм
4. стеклоткань 2 слоя
5. отделочный слой из горячей мастики толщиной 1–3 мм
6. пропитанная битумом пакля
7. цеметный раствор

1. Звенья тела и трубы приняты по разработке ТОО "Каздорпроект" заказ №04-08 "Звенья круглых и прямоугольных труб под а/д под нагрузку А14, НК-120 и НК-180";
2. Конструкция трубы принята по серии 3.501-59 "Сборные водопропускные трубы для автомобильных дорог";
3. Конструкция оголовка принята по серии 3.501-59 "Сборные водопропускные трубы для автомобильных дорог";
4. Конструкция укрепления русла и откосов на входных и выходных оголовках принята по типовому проекту 3.501-156 "Укрепление русел и откосов насыпи у водопропускных труб ";
5. Размеры на чертеже даны в миллиметрах, отметки - в метрах.

						459-АД		
						Реконструкция автомобильной дороги областного значения «Караганда-Темиртау-Чкалова-Кызылкайын» км 0-5		
Изм.	Кол.	Лист	№док	Подпись	Дата			
Исполнил		Зарлык			07.25	Искусственные сооружения	Стадия	Лист	Листов
Проверил		Дегтярева			07.25		РП	2	
ГИП		Тарановский			07.25				
						Детали гидроизоляции труб	ТОО "КарагандаКаздорпроект" ГСЛ №14001272		

УСТРОЙСТВО СТЫКА КОНИЧЕСКОГО ЗВЕНА С ПОРТАЛЬНОЙ СТЕНКОЙ

⑥ при оклеечной гидроизляции

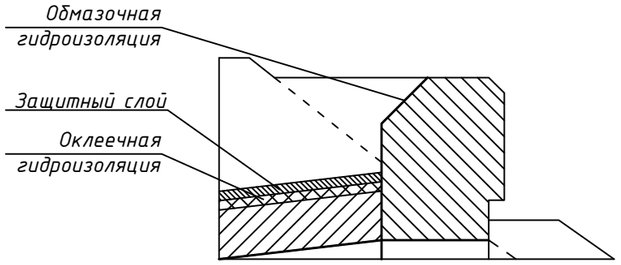

⑦ при обмазочной гидроизоляции

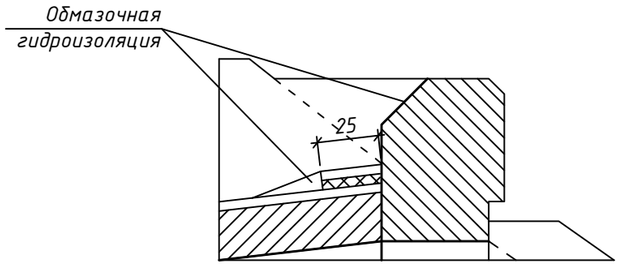

КОНСТРУКЦИЯ УПОРА ИЗ МОНОЛИТНОГО БЕТОНА

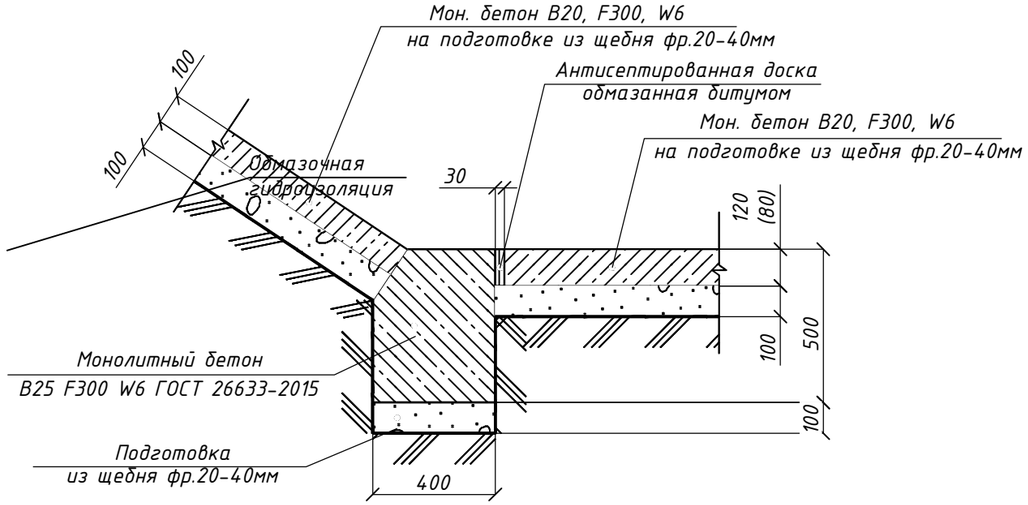

КОНСТРУКЦИЯ ТЕМПЕРАТУРНОГО ШВА

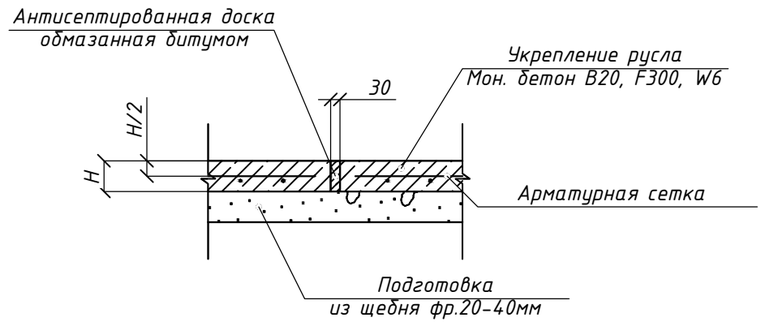

1. Звенья тела и трубы приняты по разработке ТОО "Каздорпроект" заказ №04-08 "Звенья круглых и прямоугольных труб под а/д под нагрузку А14, НК-120 и НК-180";
2. Конструкция трубы принята по серии 3.501-59 "Сборные водопропускные трубы для автомобильных дорог";
3. Конструкция оголовка принята по серии 3.501-59 "Сборные водопропускные трубы для автомобильных дорог";
4. Конструкция укрепления русла и откосов на входных и выходных оголовках принята по типовому проекту 3.501-156 "Укрепление русел и откосов насыпи у водопропускных труб ";
5. Размеры на чертеже даны в миллиметрах, отметки - в метрах.

						459-АД		
						Реконструкция автомобильной дороги областного значения «Караганда-Темиртау-Чкалова-Кызылкайын» км 0-5		
Изм.	Кол.	Лист	№док	Подпись	Дата			
Исполнил		Зарлық			07.25	Искусственные сооружения	Стадия	Лист	Листов
Проверил		Дегтярева			07.25		РП	3	
ГИП		Тарановский			07.25				
						Детали гидроизоляции труб	ТОО "КарагандаКаздорпроект" ГСЛ №14.001272		

Таблица объемов работ

№ п/п	Наименование работ	Единица измер	ПК	Примечание
	Длина трубы без оголовков	м	13,24	
	Длина трубы с оголовками	м	19,58	
	Высота насыпи по бровке	м	2,36	
	Глубина заложения фундамента	м	1,86	
1	**Рытье траншеи под тело и оголовки трубы экскаватором емкость ковша 0,65м3**			
	в грунте II группы п.35а	м3	45	п.35а
2	Разработка и ручную в			
	в грунте II группы п.35а	м3	5	п.35а
3	Недобор и ручную в			
	в грунте II группы п.35а	м3	2	п.35а
4	**Подготовка под тело трубы и оголовки из щебня фр.20-40мм М1000**	м^3	3,51	Kp=1,39
5	**Подушка из песчано-гравийной смеси под оголовки**	м^3	7	Kp=1,1
6	**Устройство фундамента из монолитного бетона под тело трубы**			
	бетон В20, F 300, сульфатостойкий W6	м^3	4,77	
	под оголовки из бетона В20, F 300, W6	м^3	2,52	
7	**Устройство обмазочной гидроизоляции из фундамент из монолит бетона:**			
	на тело трубы	м^2	13,43	
	на оголовки и экран	м^2	6,3	
8	**Укладка ж/б звеньев трубы:**			
	Блок 3Ф212 200 бетон В30, F 300, V=0,96м^3, вес 2,4т	шт	6	
	бетон сульфатостойкий W6	м^3	5,76	
	Блок 3Ф212 100 бетон В30, F 300, V=0,48м^3, вес 1,2т	шт	1	
	бетон сульфатостойкий W6	м^3	0,48	
9	**Устройство ж/б блоков оголовков:**			
	СТ-1 п.л. (оголовные крылья) бетон В 20, F 300, V=0,88м3,	шт	4	
	вес 2,2т бетон сульфатостойкий W6	м^3	3,56	
	Блок 3Ф2115 170 бетон В30, F 300, V=0,98м^3, вес 2,5т	шт	2	
	бетон сульфатостойкий W6	м^3	1,96	
10	**Устройство гидроизоляции на тело:**			
	обмазочной	м^2	42,37	
	оклеечной	м^2	6,62	
	монолитка швов	кг	7,55	
11	**Устройство обмазочной гидроизоляции на оголовки**	м^2	34,8	
	оклеечной	м^2	1	
12	**Пенсрастор МЛ50, Iт=2см под тело трубы**	м^2	1,32	
	оголовки	м3	0,2	
13	**Монолитный бетон литья В 20, F 300 W6**	м^3	1,14	
14	**Засыпка котлована бульдозером с перемещением до 20м,**			
	в грунте II группы п.35а	м3	23	п.35а
15	**Засыпка котлована вручную, в**			
	в грунте II группы п.35а	м3	10	п.35а
16	**Уплотнение грунта пневмопрообивками**	м^3	33	полив 100%
17	**Разработка грунта вручную на укрепительных работах**			
	в грунте II группы п.35а	м3	7,0	п.35а
18	**Укрепление русла входного оголовка монолитным**	м2	11	
	бетоном В20 F300 W6 h=8см	м3	0,88	бетон
	на подготовке из щебня фр.20-40мм h=10см М1000	м3	1,1	щебень
	Арматура А1 d=6мм	кг	24,2	
19	**Укрепление откосов входного и выходного оголовков**	м2	18,4	
	монолитным бетоном В 20 F300 W6 h=8см на подготовке	м3	1,47	бетон
	из щебня фр.20-40мм h=10см М1000	м3	1,84	щебень
20	Арматура А1 d=6мм	кг	40,5	
21	**Укладка блоков упоров на подготовке из щебня фр.20-40мм М1000:**			
	У-1	шт	2	
		м^3	0,6	L=1,5м
	У-2	шт	2	
		м^3	0,8	L=2,0м
22	**Укрепление выходного русла оголовка монолитным**	м^2	5,2	
	бетоном В 20, F 300 W6 h=12см на подготовке из	м^3	0,62	бетон
	щебня фр.20-40мм h=10см М1000	м^3	0,52	щебень
	Арматура А1 d=6мм	кг	11,4	
23	**Установка асфальтовых планок**	м^3 м2	**0,4**	**13,33 м2 в=0,03м**
24	**Планировочные работы в грунте вручную**			
	в грунте II группы п.35а	м3	20	п.35а

А - А
Продольный разрез по трубе М 1:100

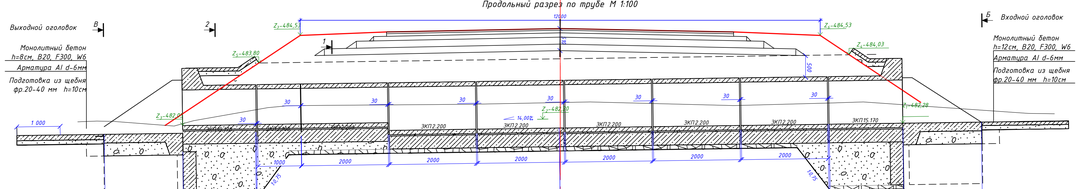

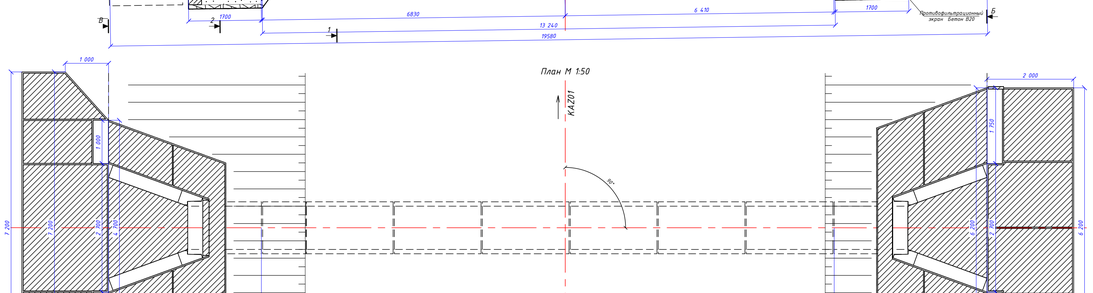

Б - Б
Фасад входного оголовка М 1:100

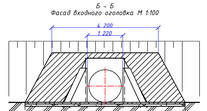

В - В
Фасад выходного оголовка М 1:100

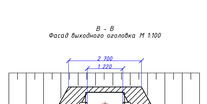

Разрез 1-1 Разрез 2-2



Конструкция упора из монолитного бетона

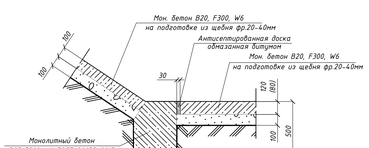

Конструкция температурного шва



Геологические колонки
ПК7+41

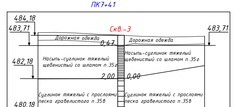

План расположения трубы
ПК7+41

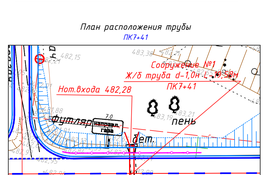

Таблица основных показателей

№	ПК+	Отв.	Угол пересечения	Положен. входного оголовка	i %	Z_1	Z_2	Z_3	Z_4	Z_5	Z_6	Z_7	ГПВ	L2 / L1
1	7+41	1,0м	90	справа	14	482,28	482,20	482,05	484,03	483,80	484,53	484,53	483,12	19 580 / 13 240

Гидравлические характеристики

№	ПК+	Q, м3/сек	Подпор, м, м	V, м/сек
1	7+41	0,83	0,84	2,06

Размеры конца укрепления

№	ПК+	B, м	T, м	Tк, м
1	7+41	7,20	1,00	0,50

Ширина проектного земляного полотна

№	ПК+	Ширина, м, м	Заложение откоса
1	7+41	12,00	1:1,5

1. Звенья тела и трубы приняты по разработке ТОО "Каздорпроект" заказ №04-08 "Звенья круглых и прямоугольных труб под а/д под нагрузку А14, НК-120 и НК-180";
1. Конструкция трубы принята по серии 3.501-104 "Сборные ж/б прямоугольные водопропускные трубы для автомобильных дорог";
2. Конструкция оголовка принята по серии 3.501-104 "Сборные ж/б прямоугольные водопропускные трубы для автомобильных дорог";
3. Конструкция укрепления русла и откосов на входных и выходных оголовках принята по типовому проекту 3.501-156 "Укрепление русел и откосов насыпи у водопропускных труб";
4. Размеры на чертеже даны в миллиметрах, отметки - в метрах.

Изм.	Кол.	Лист	№док	Подпись	Дата
Исполнил		Зарлык			07.25
Проверил		Дегтярева			07.25
ГИП		Тарановский			07.25

459-АД

Реконструкция автомобильной дороги областного значения «Караганда-Тетиртау-Чкалова-Кызылкайын» км 0-5

Искусственные сооружения

Стадия	Лист	Листов
РП	4	

Ж/б труба d-1,0м на фундаменте тип III, на ПК 7+41

ТОО "КарагандаКаздорпроект" ГСЛ №14001277

ФОРМАТ А4х4

СОГЛАСОВАНО

Тех. отдел

Взам. инв.N

Подпись и дата

Инв.N подл.

Таблица объемов работ

№ п.п	Наименование работ	Единица изм.	ПК 0+45	Примечание
	Длина трубы без оголовков	м	39,93	
	Длина трубы с оголовками	м	39,87	
	Высота насыпи по бровке	м	2,25 / 2,59	
	Глубина заложения фундамента	м	1,86	
1	**Ратры тяжелые под тело и оголовки трубы насыпью грунтом емкость ковша 0,65м3**			
	за пределы IIIгруппа до 20м	м3	34	в 20м
2	Разработка в ратушах и			
	за пределы IIIгруппа до 20м	м3	8	в 20м
3	Планир.в ратушах и			
	за пределы IIIгруппа до 20м	м2	2	в 20м
4	**Подготовка под тело трубы и оголовки из щебня фр.20-40мм М1000**	м3	1,07	
5	**Шкурка по лотку и стыковой стенке под оголовки**	м2	7	
6	**Устройство фундамента из монолитного бетона под тело трубы**			
	бетон В20, F 300, сульфатостойкий W6	м3	7,32	
	под оголовки из бетона В20, F 300, W6	м3	2,25	
7	**Устройство обмазочной гидроизоляции фундамента из монолитного бетона:**			
	под тело трубы	м2	20,24	
	за оголовки и торцы	м2	6,3	
8	**Укладка асбестовых трубы:**			
	Трасс ЗКП2.200 бетона В30, F 300, V=0,96м3 вес 2,4т	шт	10	
	бетона сульфатостойкий W6	м3	9,60	
9	**Устройство дсбетонных оголовков:**			
	ССГ-1-6,6 (стыковые кранты) бетона В 20, F 300, V=0,58м3,	шт	4	
	вес 2,2т бетона сульфатостойкий W6	м3	3,56	
	Трасс ЗКП11.150 бетона В30, F 300, V=0,58м3, вес 2,2т	шт	2	
	бетона сульфатостойкий W6	м3	1,96	
10	**Устройство гидроизоляции из толя:**			
	обмазочной	м2	61,06	
	оклеечной	м2	10,17	
	поклейка швов	кг	11,18	
11	**Устройство обмазочной гидроизоляции из изола**	м2	34,8	
	оклеечной	м2	3	
12	**Цементная М1:2, h=2см под тело трубы**	м2	2,03	
	оголовки	м3	0,2	
13	**Монолитный бетон лотка В 20, F 300 W6**	м3	1,14	
14	**Кладка из камня бутового на цементно-песчаном р-ре 200кг,**			
	за пределы IIIгруппа до 20м	м3	27	в 20м
15	**Кладка из камня известняка, в**			
	за пределы IIIгруппа до 20м	м3	12	в 20м
16	**Укладочная группа инвентарно-приобладная**	м2	30	полива 100%
17	**Разработка грунта вручную на укрепительных работах**	м3	1	в 20м
18	**Укрепление откосов конусов и насыпей из камня монолитного**	м3	2,1	
	бетонного В 20 F 300 W6 h=0,2м	м3	0,9	бетон
	на подготовке из щебня фр.20-40мм h=10см М1000	м3	1,1	щебень
	раствор А1,6 бетон	кг	24,2	
19	**Укрепление откосов конусов и насыпей из камня**	м3	18,4	
	монолитными бетоном В 20 F300 W6 h=0,4м на подготовке	м3	1,4	бетон
	из щебня фр.20-40мм h=20см М1000	м3	1,8	щебень
20	раствор А1,6 бетон	кг	40,3	
21	**Укладка блоков упоров на подготовке из щебня фр.20-40мм М1000:**			
	У-1	шт	2	
		м3	0,6	1=1,5т
	У-2	шт	2	
		м3	0,8	1=2,0т
22	**Укрепление выходного русла из камня монолитного:**	м3	5,3	
	бетонного В 20 F 300 W10 h=0,2м на подготовке из	м3	0,8	бетон
	щебня фр.20-40мм h=10см М1000	м3	0,3	щебень
	раствора А1,6 марки	кг	11,4	
23	**Установка и выкалывание клинок**	м3 чел	0,4	
24	**Планировочные работы в грунте вручную**			
	за пределы IIIгруппа до 20м	м3	20	в 20м
25	**Устройство площадок под подъемы и выходных портальных**			в 20т
	стен из монолитного бетона с объемом бетонной смеси менее 25м3 с погрузкой	м3	84,67	
	в а/м и транспортировкой автомобилем-самосвалом при устройстве площадок под портальные			v=1,01м3
27	**Улаживание насыпи инвентарными щитами за 1 оборачивание**			
	при однократ.пере. 1м=0,1м	м3	80,27	полив 100%
28	Устройство площадок под подъемы и выходных порталов	м2	16,16	
	Укрепл.откосов конусов бетоном В=0,15м на сухо на подготовке из	м3	1,45	
	щебня фр.20-40мм h=0,1000 В=0,15м бетона В 20, F300, W10	м3	1,82	
29	Раствора А1,6 марки	кг	16,65	
30	Установка асфальтобетонного	м3	12,18	
31	Планировка мест площадок и откосов в грунтах I группы			
	согласно вертикальным способом	м2	39,24	в 20т

А – А
Продольный разрез по трубе М 1:100

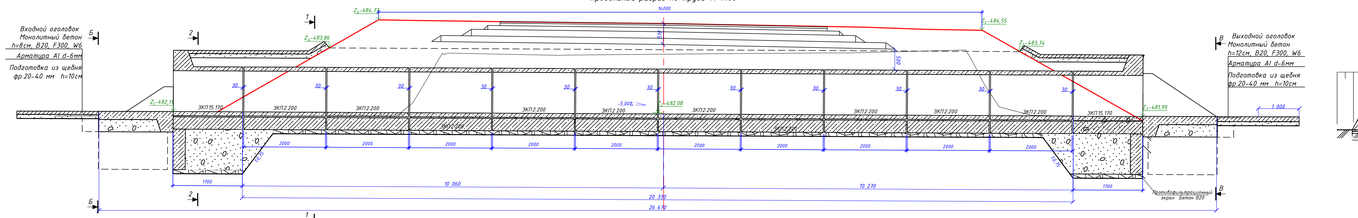

План М 1:50

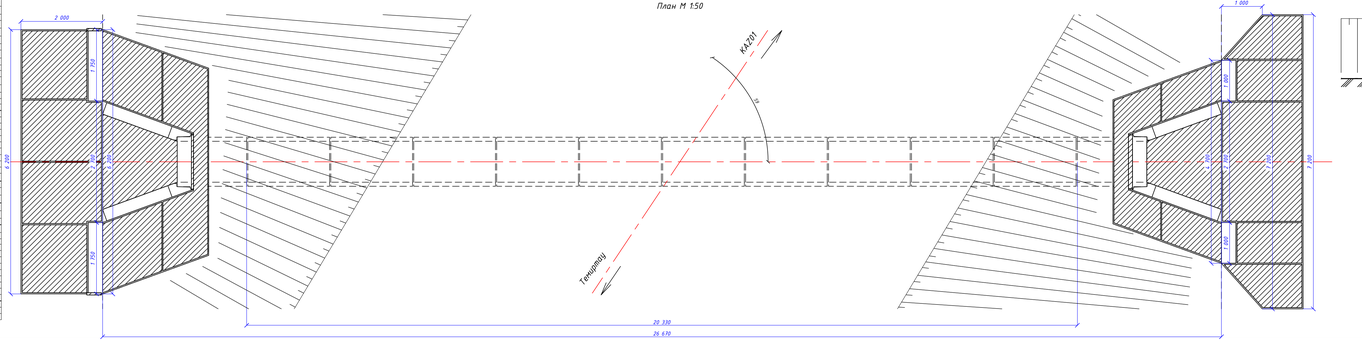

Конструкция упора из монолитного бетона

Б – Б
Фасад выходного оголовка М 1:100

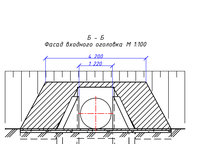

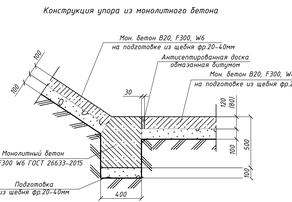

В – В
Фасад выходного оголовка М 1:100

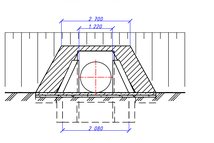

Конструкция температурного шва

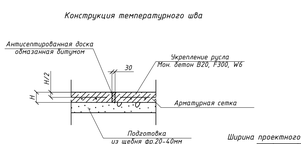

Разрез 1-1 Разрез 2-2

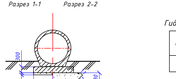

Геологические колонки

ПК9+51

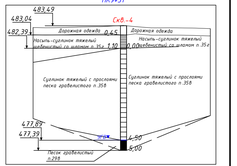

План расположения трубы

ПК9+51

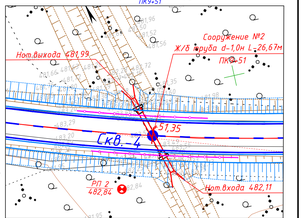

Ширина проектного земляного полотна

№	ПК+	Ширина по низу	Заложение откосов
2	9+51	12,00	1:1,5

Гидравлические характеристики

№	ПК+	Q, м3/сек	Подпор H, м	V, м/сек
2	9+51	1,40	1,15	2,70

Размеры конца укрепления

№	ПК+	B, м	T, м	Tк, м
2	9+51	7,20	1,00	0,50

Таблица основных показателей

№	ПК+	Опб	Угол пересечения	Положен. входного оголовка	i, д.	Z1	Z2	Z3	Z4	Z5	Z6	Z7	ГПВ	LT / LT
2	9+51	1,0м	59	слева	5	482,11	482,08	481,99	483,86	483,74	484,77	484,55	483,26	26,670 / 20,330

1. Звенья тела и трубы приняты по разработке ТОО "Каздорпроект" заказ №04-08 "Звенья круглые и прямоугольных труб под а/д под нагрузку А14, НК-120 и НК-180";
1. Конструкция трубы принята по серии 3.501-104 "Сборные ж/б прямоугольные водопропускные трубы для автомобильных дорог";
2. Конструкция оголовков принята по серии 3.501-104 "Сборные ж/б прямоугольные водопропускные трубы для автомобильных дорог";
3. Конструкция укрепления русла и откосов на входных и выходных оголовках принята по типовому проекту 3.501-104 "Укрепление русел и откосов насыпи у водопропускных труб";
4. Размеры на чертеже даны в миллиметрах, отметки - в метрах.

				459-АД	
				Реконструкция автомобильной дороги областного значения «Караганда-Темиртау-Чкалово-Кызылсайык» км 0-5	
Изм.	Кол.	Лист	№док.	Подпись	Дата
Исполнил		Зорлыг			07.25
Проверил		Дюпперов			07.25
ГИП		Тарановский			07.25
				Искусственные сооружения	Стадия: РП; Лист: 5; Листов:
				Ж/б труба d-1,0м на фундаменте тип II, на ПК 9+51	ТОО "КарагандаКаздорпроект" г.Сар. МЧ-0207210

ФОРМАТ А4х5

Согласовано
Инв. № подл.
Подпись и дата
Взам. инв.№
Инв.№ подл.

Таблица объемов работ

№ п/п	Наименование работ	Единица измер.	ПК 31+09	Примечание
	Длина трубы без оголовков	м	13,5	
	Длина трубы с оголовками	м	14,64	
	Высота насыпи по бровке	м	2,00 / 1,50	
	Глубина заложения фундамента	м	1,00	
1	**Рыхл. грунтов под пазы и основание трубы экскаватором емкость ковша 0,65м3**			
	в группе II грунты в.37м	м3	21	в.37м
2	Разработка в отвал и			
	в группе II грунты в.37м	м3	3	в.37м
3	Навалка в отвал и			
	в группе II грунты в.37м	м3	3	в.37м
4	**Подготовка под пазы трубы и основание из щебня фр.20-40мм М1000**	м3	4,43	
5	Покрытие по основанию гравийной смеси под основание	м3	7	
6	**Устройство фундамента из монолитного бетона под пазы трубы**			
	бетон В20, F 300, сульфатостойкий W4	м3	8,39	
	под основание из бетона В15, F 300, W4	м3	3,93	
7	**Устройство обмазочной гидроизол на фундамент из монолит бетона:**			
	по пазы трубы	м2	18,39	
	по основанию и торцам	м2	6,3	
8	**Укладка м/б звеньев трубы:**			
	Звено ЗКП2.200 бетона В30, F 300, W4 объем 2,1м	шт	9	
	Бетон сульфатостойкий W4	м3	18,84	
	Звено ЗКП2.100 бетона В30, F 300, W4 объем 1,1м	шт		
	Бетон сульфатостойкий W4	м3		
9	**Устройство м/б блоков оголовков:**			
	ОГ-1 под. блоковых крыльев бетона В 25, F 300, W4 объем	шт	4	
	лист 2 бетона сульфатостойкий W4	м3	3,58	
	Звено ЗКП2.1 бетона В30, F 300, W4 объем 2,1м	шт	1	
	Бетон сульфатостойкий W4	м3	1,96	
10	**Устройство гидроизоляции на клее:**			
	обмазочной	м2	78,56	
	оклеечной	м2	8,15	
	комплекта швов	кг	10,41	
11	**Устройство обмазочной гидроизоляции на оголовки**			
	оклеечной	м2	1	
12	**Цементная М150, h=2см под пазы трубы**	м2	1,83	
	основание	м2	1,35	
13	**Монолитный бетон марка В 25, F 300 W 4**	м3	1,14	
14	**Засыпка котлована вручную грунтом с перемещением до 20м,**			
	в группе II грунты в.37м	м3	26	в.37м
15	**Засыпка котлована вручную, в**			
	в группе II грунты в.37м	м3	11	в.37м
16	**Уплотнение грунта вибротрамбовками**	м3	37	полная 100%
17	**Разработка грунта вручную на подготовительных работах**			
	в группе II грунты в.37м	м3		в.37м
18	**Укрепление русла входного оголовка монолитным**	м3	11	
	бетоном В25 F300 W4 b=0,5м	м3	0,9	бетон
	подготовка из щебня фр.20-40мм h=10см М1000	м3	0,9	щебень
19	**Укрепление откосов входного выходного**	м2	15,4	
20	**монолитным бетоном В 25 F300 W4 b=0,5м выходного откоса**	м3	1,5	бетон
	по щебня фр.20-40мм h=10см М1000	м3	1,0	щебень
	Арматура А3 d-8мм	кг	65,5	
21	**Укладка блоков стенок на подготовке из щебня фр.20-40мм М1000:**			
	ОГ-1	шт	1	
		м3	0,4	1=1,5м
	ОГ-2	шт	1	
		м3	0,8	1=2,0м
22	**Укрепление выходного русла оголовка монолитным**	м3	5,2	
	бетоном В 25 F 300 W4 b=0,5м под основание из	м3	0,8	бетон
	щебня фр.20-40мм h=10см М1000	м3	0,5	щебень
	Арматура А3 d-8мм	кг	11,4	
23	**Установка набивных плашек**	м2 / м3	**0,4**	
24	**Планировочные работы в грунте: вручную**			
	в группе II грунты в.37м	м3	20	в.37м
25	**Устройство дренажа у входного и выходного порталов**			
26	**Разработка грунта III группы экскаваторами емкость ковша 1,25м3 с погрузкой**			
	в а/см и транспортировкой до 25км (1ез) на устройство площадки под портальное	м3	83,11	у=1,25 по ед
27	**Уплотнение насыпи виброкатками за 8 проходов по**			
	по слоями: слоем 30=0,30м	м3	83,23	полная 100%
28	**Устройство основания под площадку и выходных порталов**	м3	11,83	
	Укрепл. монолитным бетоном В40 30кг/м3 для подготовки из	м3	0,93	
	щебня фр.20-40мм h=0,10м М1000 (0=0,10м, длиной (0,3+0,10)	м3	0,03	
29	**Планировка откосов**	м2	15,08	
30	**Планировка и фактурная планировка**	м2	6,72	
31	**Разборка кирп покрытия и откосов в группе II грунты**			
	самоходными способом	м3	48,87	в.37м

А – А
Продольный разрез по трубе М 1:100

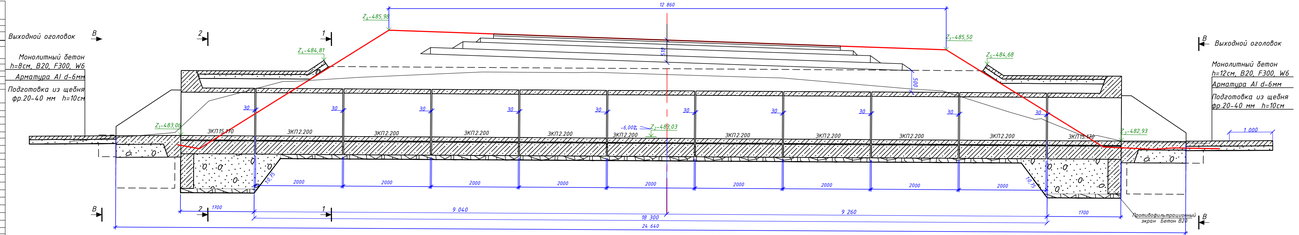

План 1:50

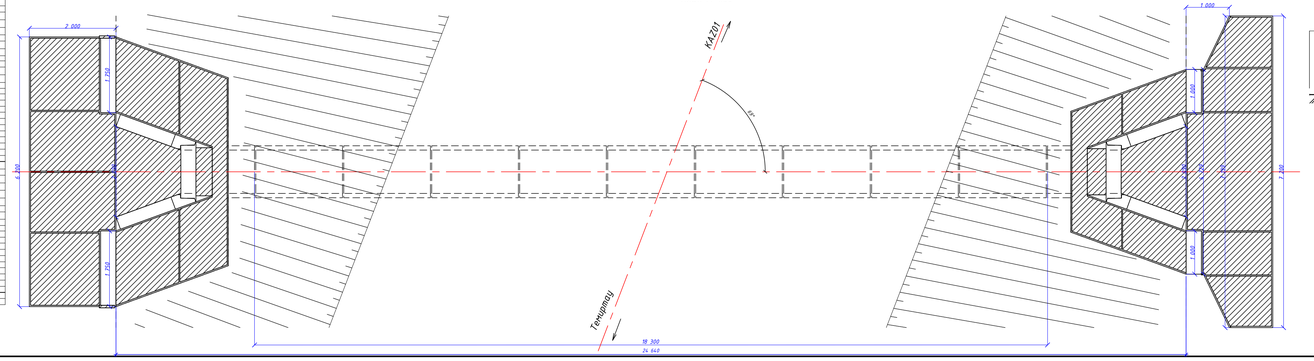

Конструкция упора из монолитного бетона

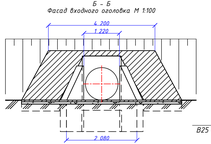

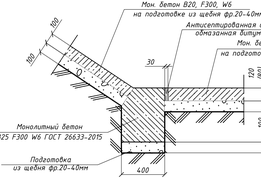

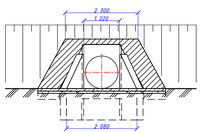

Конструкция температурного шва

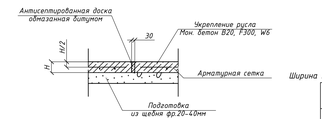

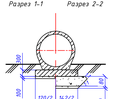

Гидравлические характеристики

№	ПК+	Q, м3/сек	Подтоп H, м	V, м/сек
3	31+09	1,40	1,15	2,10

Размеры конца укрепления

№	ПК+	B, м	T, м	Tк, м
3	31+09	7,20	1,00	0,50

Ширина проектного земляного полотна

№	ПК+	Ширина з.п., м	Заложение откоса
3	31+09	12,00	1:1,5

Геологические колонки
ПК31+09

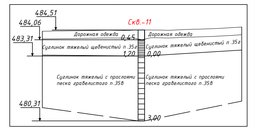

План расположения трубы
ПК31+09

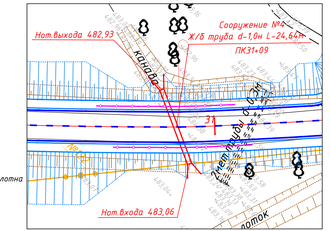
Нот.выхода 482,93
Сооружение №1
Жб труба d=1,0м L=24,64м
ПК31+09
Нот.входа 483,06
КАНАВА
Дорога
Откос 1:1,5
Откос 1:1,5
Тальвег
Тальвег
Откос 1:1,5
Откос 1:1,5
Дорога
Дорога
Дорога

Таблица объемов работ

№ п/п	Наименование работ	Единица измер.	ПК 47+71	Примечание
	Длина трубы без оголовков	м	13,24	
	Длина трубы с оголовками	м	19,78	
	Высота насыпи по бровке	м	1,24 / 2,64	
	Глубина заложения фундамента	м	1,38	
1	**Рытье траншеи под тело и оголовки трубы экскаватором емкость ковша 0,65м3**			
	в группе II группы в отв.	м3	24	в отв.
	тоже в группе II группы в/в	м3	21	в/в
2	Разработка в дужках и			
	в группе II группы в отв.	м3	1	в отв.
	тоже в группе II группы в/в	м3	2	в/в
3	Нагребка в дужках и			
	в группе II группы в отв.	м3	1	в отв.
	тоже в группе II группы в/в	м3	1	в/в
4	**Подготовка под тело трубы и оголовки из щебня фр.20-40мм М1000**	м2	3,71	
5	**Подушка из песчано-гравийной смеси под оголовки**	м3	7	
6	**Устройство фундамента основания и бетонная под тело трубы**			
	бетон В15, F 300, сульфатостойкий W6	м3	4,77	
	под основание из бетона В15, F 300, W6	м3	3,72	
7	**Устройство обделочной гидроизол по фундаменте из монолит бетона:**			
	на тело трубы	м2	13,43	
	на основание и экран	м2	8,3	
8	**Укладка м/б звеньев трубы**			
	Блок ВГП2 200 бетона В30, F 300, V=0,98м3, вес 2,4т	шт	8	
	бетон сульфатостойкий W6	м3	3,78	
	Блок ВГП2 100 бетона В30, F 300, V=0,48м3, вес 1,2т	шт	1	
	бетон сульфатостойкий W6	м3	0,48	
9	**Устройство м/б бетона оголовков:**			
	СТ-1 п.к. (опускные крылья) бетона В 20, F 300, V=0,80м3,	шт	4	
	вес 2,2т бетон сульфатостойкий W6	м3	3,58	
	Блок ВГП1 170 бетон В30, F 300, V=0,28м3, вес 0,7т	шт	2	
	бетон сульфатостойкий W6	м3	1,96	
10	**Устройство гидроизоляции на тело:**			
	обмазочной	м2	43,27	
	оклеечной	м2	6,62	
	изоляции швов	м	1,72	
11	**Устройство обмазочной гидроизоляции на оголовки**	м2	34,8	
	оклеечной	м2	1	
12	**Кладка/бет М150, h=2слоя/м тела трубы**	м3	1,32	
	оголовки	м3	8,2	
13	**Монолитный бетон лотка В30, F 300 W6**	м3	1,14	
14	**Заливка оголовков бульдорезом с перемещением до 20м,**			
	в группе II группы в отв.	м3	12	в отв.
	тоже в группе II группы в/в	м3	11	в/в
15	**Засыпка оголовков щебнем,**			
	в группе II группы в отв.	м3	5	в отв.
	тоже в группе II группы в/в	м3	5	в/в
16	**Уплотнение грунта виброплитами обратников**	м2	33	полоса 100%
17	**Разработка грунта вручную на строительство работы**			
	в группе II группы в отв.	м3	4	в отв.
	тоже в группе II группы в/в	м3	3	в/в
18	**Укрепление русла входного оголовка монолитным**	м2	11	
	бетоном В20 F300 W6 h=0,4м	м3	0,9	бетон
	по подготовке из щебня фр.20-40мм h=10см (с=30)	м2	11	щебень
	Арматура А1 d=6мм	кг	11,2	
19	**Укрепление русла выходного оголовка монолитным**	м2	10,4	
	монолитным бетоном В 20 F300 W6 h=0,4м по подготовке	м3	1,4	бетон
	из щебня фр.20-40мм h=10см (с=30)	м2	1,9	щебень
	Арматура А1 d=6мм	кг	40,5	
20	**Укладка блоков стенок по подготовке из щебня фр.20-40мм М1000:**			
	V-1	шт	2	
		м3	0,6	1×1,5м
	V-2	шт	2	
		м3	0,8	1×2,0м
21	**Укрепление выходного русла оголовка монолитным**	м2	5,2	
	бетоном В 20, F 300 W6 h=12см по подготовке из	м3	0,6	бетон
	щебня фр.20-40мм h=10см (с=30)	м2	0,5	щебень
	Арматура А1 d=6мм	кг	11,4	
22	**Установка офасочных камня**	м3 / м2	0,4	
23	**Планировочные работы в грунт. артикам**			
	в группе I группы в отв.	м3	11	в отв.
	тоже в группе II группы в/в	м3	9	в/в
24	**Устройство выходного русла оголовка с выходным порогом**			
25	Разработка грунта II группы экскаватором емкость ковша 1,25м3 с погрузкой			т/20
	за счет транспортировкой до 25км (до) на устройство площадок выгоняющих	м3	18,48	т=1,85т/м3
26	Планировка откосов экскаватором на 1,5 проходов по			
	по одному следу, II=0,10м	м2	16,28	полоса 100%
27	Устройство покрытия под основание и выходным порогом	м3	1,78	
	гидроизоляционного битумом II=0,05м по ним подготовке из	м3	0,33	
	щебня фр.20-40мм h=0,05м (II=0,10м) (вес 0,3т, F300, W6)	м3	0,18	
28	Арматура А1 d=6мм	кг	3,42	
29	Установка офасочных камня	м3	0,82	
30	Планировка откосов площадок и откосов в группе II группы			
	экскаваторами-планировщиками способны	м2	18,48	16,7т

А – А
Продольный разрез по трубе М 1:100

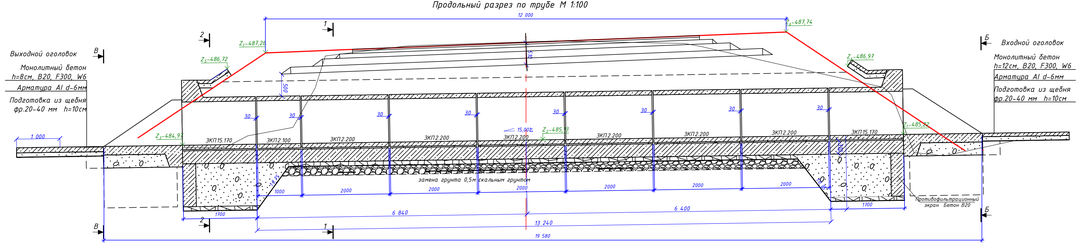

План М 1:50

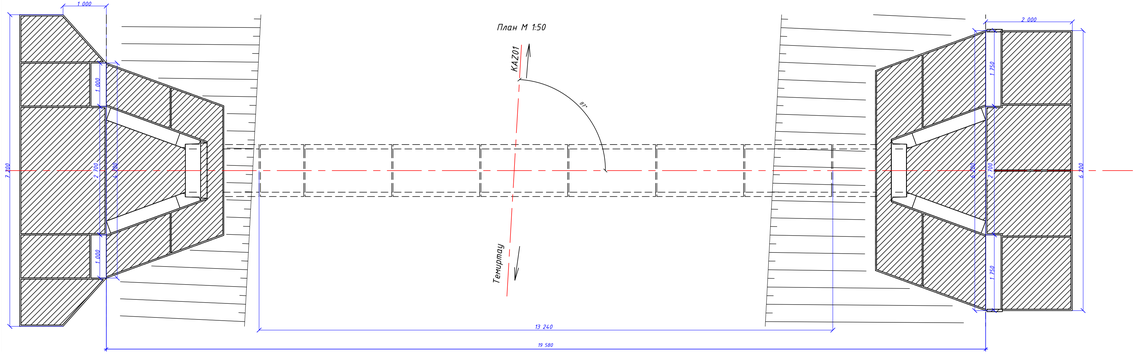

Конструкция упора из монолитного бетона

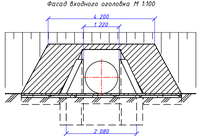

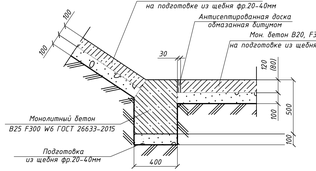

В – В
Фасад выходного оголовка М 1:100

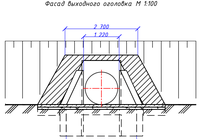

Конструкция температурного шва



Разрез 1-1

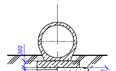

Разрез 2-2

Геологические колонки
ПК47+71

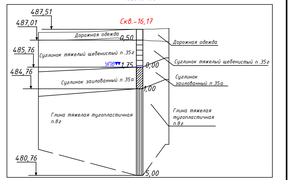

План расположения трубы
ПК47+71

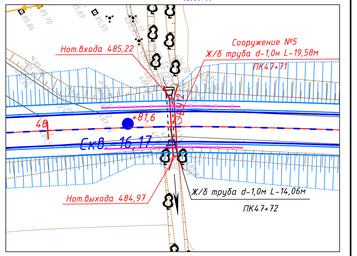

Таблица основных показателей

№	ПК+	Отв.	Угол пересечения	Положен. входного оголовка	i в.	Z1	Z2	Z3	Z4	Z5	Z6	Z7	Z8	ГВВ	L2 / L1
4	47+71	1,0м	87	справа	15	485,22	485,13	484,97	486,97	486,72	487,74	487,26	486,37		19 580 / 13 240

Гидравлические характеристики

№	ПК+	Q, м3/сек	Подход H, м	V, м/сек
4	47+71	1,40	1,15	2,70

Размеры конца укрепления

№	ПК+	B, м	T, м	Tк, м
4	47+71	7,20	1,00	0,50

Ширина проектного земляного полотна

№	ПК+	Ширина з.п., м	Заложение откоса
4	47+71	12,00	1:1,5

1. Звенья тела и трубы приняты по разработке ТПО "Каздорпроект" заказ №04-08 "Звенья круглые и прямоугольные труб под д/д насыпную, НК-120 и НК-180";
1. Конструкция трубы принята по серии 3.501-104 "Сборные ж/б прямоугольные водопропускные трубы для автомобильных дорог";
2. Конструкция оголовка принята по серии 3.501-104 "Сборные ж/б прямоугольные водопропускные трубы для автомобильных дорог";
3. Конструкция укрепления русла и откосов на входных и выходных оголовках принята по типовому проекту 3.501-156 "Укрепление русла и откосов насыпи у водопропускных труб";
4. Размеры на чертеже даны в миллиметрах, отметки – в метрах.

Изм.	Кол.	Лист	№док.	Подпись	Дата
Исполнил					07.25
Проверил		Дилигенов			07.25
ГИП		Гарновский			07.25

459-АД

Реконструкция автомобильной дороги областного значения «Караганда-Темиртау-Челобе-Кишкенеколь» км 0-5

Искусственные сооружения

Стадия	Лист	Листов
РП	7	

Ж/б труба d-1,0м на фундаменте тип III, на ПК 47+71

ТОО "КарагандаКаздорпроект" ГСЛ №16001172

ФОРМАТ А4х4

Согласовано

Инв.№ подл. | Подпись и дата | Взам. инв.№ | Тех. отдел

Таблица объемов работ

№ п/п	Наименование работ	Единица измерения	ПК 15+61	Примечание
	Длина трубы без оголовков	м	15,34	
	Длина трубы с оголовками	м	23,34	
	Высота насыпи по бровке	м	3,48/3,02	
1	**Рытье траншеи под тело и оголовки трубы экскаватором емкость ковша**			
	1,5м3 в грунте II группы	$м^3$	255	п.35в,
2	**Разработка в ручную в грунте II группы**	$м^3$	28	п.35в
3	Недобор в ручную в грунте II группы	$м^3$	9	п.35в
4	**Подготовка под тело трубы и оголовки из щебня фр.20-40мм М1000**	$м^3$	137,20	
5	**Устройство фундамента из монолитного бетона В20 F300 W6**			
	под тело трубы:			
	бетон сульфатостойкий	$м^3$	29,15	
	под оголовки:			
	бетон сульфатостойкий	$м^3$	14,4	
6	**Устройство обмазочной гидроизоляции из монолитный бетон**			
	фундамента под тело трубы	$м^2$	21,82	
	фундамента под оголовки трубы	$м^2$	36,00	
7	**Укладка ж/б звеньев трубы:**			
	Блок ЗП 10.100 бетон В30, F 300 W6, V=1,41м^3, вес 3,5т	шт	30	
	бетон сульфатостойкий	$м^3$	69,3	
8	**Устройство ж/б блоков оголовка:**			
	Блок СТ-1 №57 (откосные крылья): бетон В 20, F 300 W6, V=1,52м3, вес 3,80т	шт	4	
	бетон сульфатостойкий	$м^3$	6,08	
	Блок СТ-3 №59 (откосные крылья): бетон В 20, F 300 W6, V=1,13м3, вес 2,80т	шт	4	
	бетон сульфатостойкий	$м^3$	4,52	
9	**Устройство гидроизоляции из тела:**			
	обмазочной	$м^2$	145,73	
	оклеечной	$м^2$	36,82	
	коноплятка швов	кг	641,21	
10	**Устройство гидроизоляции из оголовки:**			
	обмазочной	$м^2$	76	
	оклеечной	$м^2$	2,2	
	коноплятка швов	кг	48,8	
11	**Цементный раствор М150, Iz=2см под тело трубы**	$м^3$	1,53	
	под оголовки	$м^3$	1,00	
12	Монолитный бетон лотка под изоляцию и заполнение пазух В 20, F 300 W6	$м^3$	6,6	
13	**Засыпка котлована бульдозером мощностью 79кВт с перемещением до 20м, в**			
	в грунте II группы	$м^3$	67	п.35в
14	**Засыпка котлована вручную, в грунте II группы**	$м^3$	29	п.35в
15	**Уплотнение грунта пневмотрамбовками**	$м^3$	96	полив 100%
16	**Разработка грунта II группы вручную на укрепительных работах**	$м^3$	27,3	п.35в
17	**Укрепление откосов входного и выходного оголовков**	м2	39,6	
	монолитным бетоном В 20 F 300 W6 h=6см на подготовке	м3	3,2	бетон
	из щебня фр.20-40мм М1000 h=10см	м3	3,9	щебень
	Арматура А1 d=6мм	кг	87,1	
18	Укладка монолитных бетонных упоров, В20, F 300 W6 на основании из щеб.фр.20-40мм			P=0,96т
	М1000 0,17м3 на 1 п.м			
	У-2	шт	2	L=2,0м
		$м^3$	0,8	
	У-1	шт	2	P=0,72т
		$м^3$	0,6	L=1,5м
19	**Установка асфальтовых планок**	$м^3$	1,13	В=0,03/37,6м2
20	**Планировочные работы в грунте II группы вручную**	$м^2$	57	п.35в
21	**Устройство площадок над входным и выходным порталом**			
22	Разработка грунта III группы экскаватором емкость ковша 2,0м3 с погрузкой			п.35г гр.р-в
	в а/сам и транспортировкой до 27км на устройство площадки над порталами	м3	111,74	у=1,95т/м3
	вне населенных пунктов осевая нагрузка свыше 8т. Работа на отвале.			
23	Уплотнение насыпи пневмокатками 25т за 6 проходов по			полив 100%
	по одному следу, Н=0,30м	м3	105,37	
24	Устройство площадок над входным и выходным порталом	м2	7,54	
	укрепление монолитным бетоном Н=0,08м на слое подготовки из	м3	0,6	бетон
	щебня фр.20-40мм Н=0,10м М1000 (бетон В 20, F300, W6)	м3	0,75	щебень
	Арматура А1 d=6мм	кг	16,6	
25	Установка асфальтовых планок	м3	0,08	в=0,03м 2,67м2
26	Планировка верха площадки и откосов в грунте II группы			п.35г
	механизированным способом (автогрейдером)	м2	57,29	

А – А
Продольный разрез по трубе М 1:100

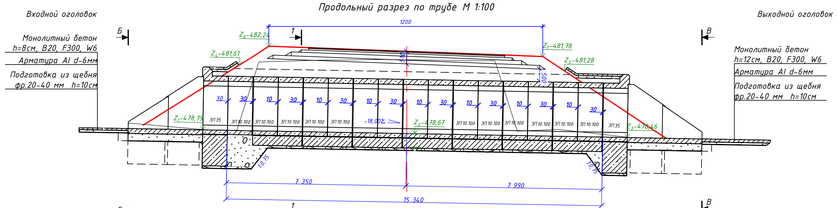

План

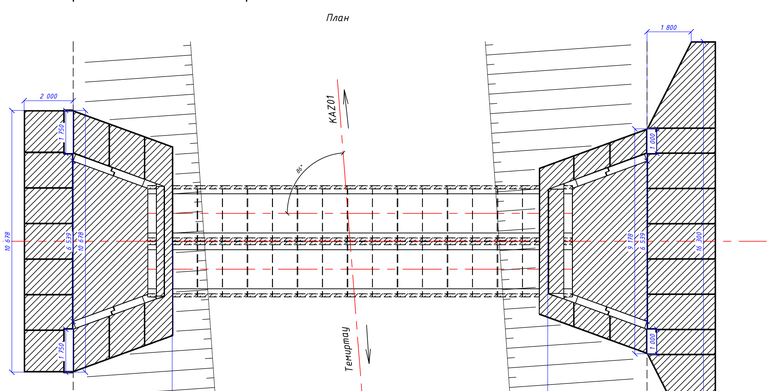

Б – Б
Фасад входного оголовка М 1:50

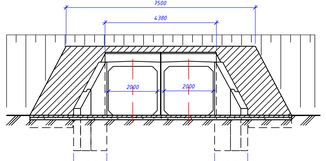

В – В
Фасад выходного оголовка М 1:50

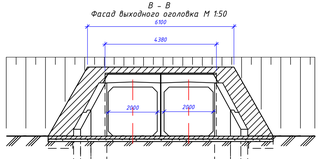

Сечение 1-1

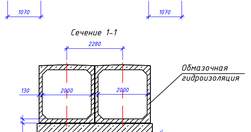

Геологические колонки
ПК15+61

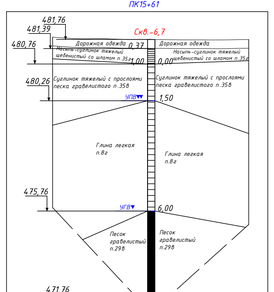

Гидравлические характеристики

№	ПК+	Q, м3/сек	Подпор H, м	V, м/сек
5	15+61	16,50	1,90	4,00

Ширина проектного земляного полотна

№	ПК+	Ширина з.п., м	Заложение откоса
5	15+61	12,00	1:1,5

Таблица основных показателей

№	ПК+	Отв.	Угол пересечения	Положен. входного оголовка	i %	Z_1	Z_2	Z_3	Z_4	Z_5	Z_6	Z_7	ГПВ	L2 / L1
5	15+61	2x(2,0x2,0)	86	слева	18	478,79	478,67	478,46	481,61	481,28	482,24	481,78	480,82	23 340 / 15 340

План расположения трубы
ПК15+61

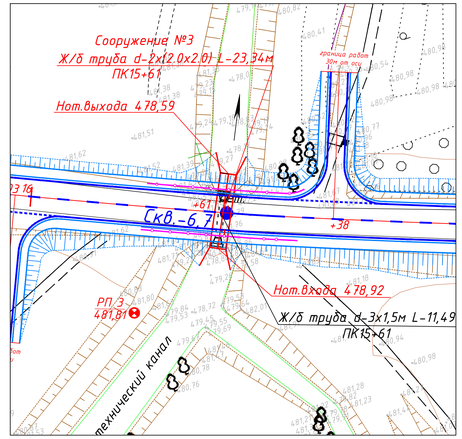

1. Звенья тела и трубы приняты по разработке ТОО "Каздорпроект" заказ №04-08 "Звенья круглых и прямоугольных труб под а/д под нагрузку А14, НК-120 и НК-180";
1. Конструкция трубы принята по серии 3.501-104 "Сборные ж/б прямоугольные водопропускные трубы для автомобильных дорог";
2. Конструкция оголовка принята по серии 3.501-104 "Сборные ж/б прямоугольные водопропускные трубы для автомобильных дорог";
3. Конструкция укрепления русла и откосов на входных и выходных оголовках принята по типовому проекту 3.501-156 "Укрепление русел и откосов насыпи у водопропускных труб";
4. Размеры на чертеже даны в миллиметрах, отметки - в метрах.

Изм.	Кол.	Лист	№док	Подпись	Дата
Исполнил	Зарлык				07.25
Проверил	Дегтярев				07.25
ГИП	Тарановский				07.25

459-АД

Реконструкция автомобильной дороги областного значения «Караганда-Темиртау-Чкалова-Кызылкайын» км 0-5

Искусственные сооружения

Стадия	Лист	Листов
РП	8	

Ж/б труба отв. 2x2,0x2,5, на фундаменте тип III, на ПК15+61

ТОО "КарагандаКаздорпроект" ГСЛ № 14001272

ФОРМАТ А4х4

СОГЛАСОВАНО

Тек. отдел

Взам. инв.N

Подпись и дата

Инв.N подл.

А – А
Продольный разрез по трубе М 1:100

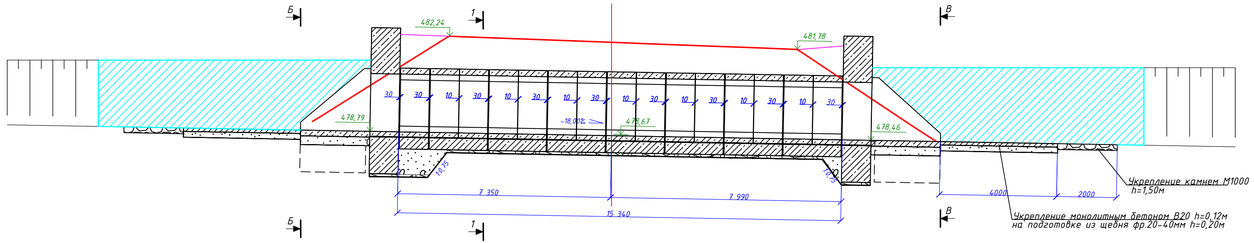

Б – Б
Фасад входного оголовка М 1:50

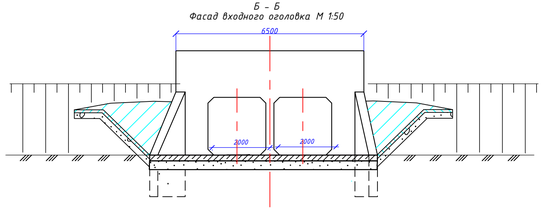

В – В
Фасад выходного оголовка М 1:50

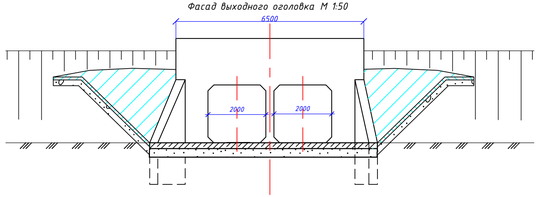

План

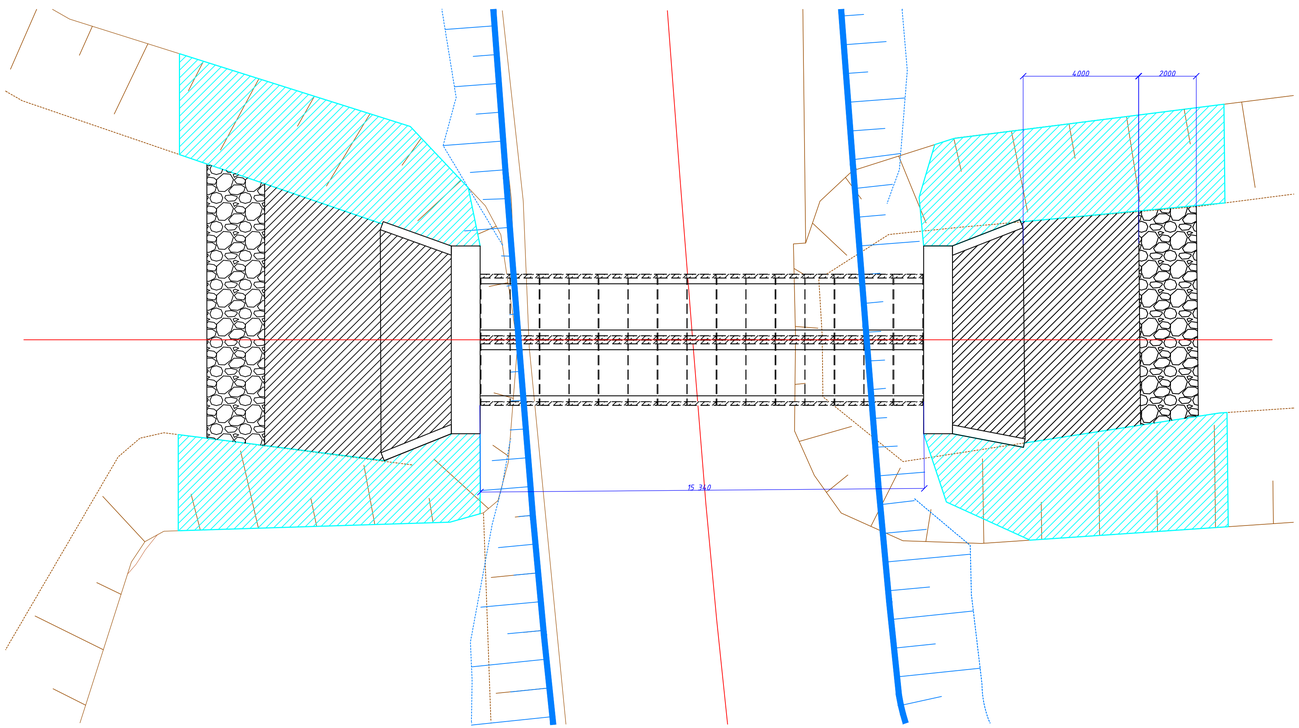

Сечение 1–1

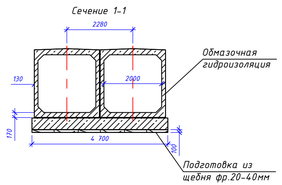

Таблица основных показателей

№	ПК+	Отв.	Угол пересечения	Положен. входного оголовка	i ‰	Z_1	Z_2	Z_3	Z_4	Z_5	Z_6	Z_7	ГПВ	L2 / L1 / 23 340 / 15 340
5	15+61	2х(2,0х2,0)	86	слева	18	478,79	478,67	478,46	481,61	481,28	482,24	481,78	480,82	

Таблица объемов работ

№ пп	Наименование работ	Ед. измер.	Кол-во	Примечание
1	2	3	4	5
	Укрепление русла канала на ПК15+61			
1	Срезка грунта II группы бульдозером мощностью 96кВт			
	с перемещением до 10м на выравнивание дна русла канала	м3	5,94	п.35в у=1,98тн/м3
2	Рытье траншеи в грунте II группы экскаватором емкость ковша 0,65м3 в отвале под укрепление дна канала			
	камнем фр. свыше 70мм М1000, глубиной h=1,5м, на ширину канала, на длину 2м	м3	61,62	п.35в у=1,98тн/м3
3	Рытье траншеи в грунте II группы экскаватором емкость ковша 0,65м3 в отвале под укрепление дна канала			
	монолитным бетоном В20 на подготовке из щебня фр.20-40 М1000, глубиной h=0,32м, на ширину канала, на длину 4м	м3	42,87	п.35в у=1,98тн/м3
4	Рытье траншеи в грунте II группы экскаватором емкость ковша 0,65м3 в отвале под укрепление откосов канала			
	монолитным бетоном В20 на подготовке из щебня фр.20-40 М1000, глубиной h=0,30м, на высоту откосов	м3	60,34	п.35в у=1,98тн/м3
2	Планировка дна и полок канала в грунте II группы механизированным способом	м2	242,15	п.37в
3	Планировка откосов канала в грунте II группы механизированным способом	м2	183,63	п.37в
4	Уплотнение дна и откосов канала пневмокатками 25т за 4 прохода по 1 следу, h=30см	м3	127,73	без полива
5	Устройство укрепления дна канала камнем фр. свыше 70мм М1000 на глубину 1,5м на ширину канала			
	бульдозер 96кВт (130л.с), уплотнение пневмотрамбовками			
	входное русло 9,35*2,0*1,5м	м3	28,05	камень Кр=1,01
		м2	18,70	
	выходное русло 7,30*2,0*1,5м	м3	21,90	камень Кр=1,01
		м2	14,60	
6	Устройство укрепления дна канала монолитным бетоном В20 F300 W6, h=0,12м на подготовке			
	из щебня фр.20-40 М1000h=0,20м на ширину канала			
	- входное русло			
	бетон В20 F300 W6 - 9,35*4,0*0,12м	м3	4,49	
		м2	37,40	
	щебень фр.20-40мм М1000 - 9,35*4,0*0,20м	м3	7,48	
		м2	37,40	
	- выходное русло			
	бетон В20 F300 W6 - 9,35*4,0*0,12м	м3	3,50	
		м2	29,20	
	щебень фр.20-40мм М1000 - 9,35*4,0*0,20м	м3	5,84	Кр=1,01
		м2	29,20	
7	Устройство укрепления откосов канала монолитным бетоном В20 F100 W6, h=0,10м			
	на подготовке из щебня фр.20-40 М1000, h=0,20м на высоту откоса			
	- откос канала входное русло			
	бетон В20 F100 W6	м3	10,33	
		м2	103,30	
	щебень фр.20-40мм М1000	м3	20,66	
		м2	103,30	
	- откос канала выходное русло			
	бетон В20 F100 W6	м3	8,65	
		м2	86,50	
	щебень фр.20-40мм М1000	м3	17,30	Кр=1,01
		м2	86,50	

Гидравлические характеристики

№	ПК+	Q, м3/сек	Подпор H, м	V, м/сек
5	15+61	16,50	1,90	4,00

Ширина проектного земляного полотна

№	ПК+	Ширина з.п., м	Заложение откоса
5	15+61	12,00	1:1,5

Изм.	Кол.	Лист	№док	Подпись	Дата
Исполнил		Зарлык			07.25
Проверил		Дегтярева			07.25
ГИП		Тарановский			07.25

459-АД

Реконструкция автомобильной дороги областного значения «Караганда–Темиртау–Чкалова–Кызылкайын» км 0–5

Искусственные сооружения

Стадия	Лист	Листов
РП	9	

Укрепление русла на трубе отв. 2х(2,0х2,0) на ПК 15+61

ТОО "КарагандаКаздорпроект" ГСЛ № 14001272

Согласовано

Тех. отдел

Инв.N подл. | Подпись и дата | Взам. инв.N

ФОРМАТ А3х3

Объект: "Реконструкция автомобильной дороги областного значения "Караганда-Темиртау-Чкалова-Кызылкайын" км 0-5'

ВЕДОМОСТЬ ОБЪЕМОВ РАБОТ ПО РАЗБОРКЕ
СУЩЕСТВУЮЩИХ ИСКУССТВЕННЫХ СООРУЖЕНИЙ на основной дороге

N/N	ПК	+	d, м	Длина существующей трубы	Группа грунта по разработке экс.	Материал	Рытье траншеи		Разборка ж/б труб										Вес мет. трубы	Разборка укрепления			Обратная засыпка
									Всего	тело трубы		оголовок					фундамент						
										звенья		портал		входное звено		откосные крылья	к-во	бетон блоков	тело трубы	плиты		монолитный бетон	
				м			сущ.тр	под новую	Всего	шт	м3	шт	м3	шт	м3	м3	шт	м3	кг	шт	м3	м3	м3
1	2	3	4	5	6	7	8	9	10	11		12		13		14	15		16	17	18	19	20
1	7	41	1,0н	15,21	35г	ж/б	121,46		**15,12**	**15**	5,25	2	2,02			1,96	8	5,89				1,30	121,46
2	9	51	1,0н	21,57	35г	ж/б	276,63		**14,20**	**14**	4,90	2	2,02			1,96	7	5,32				1,30	276,63
3	15	61	3х1,5к	19,51	35в	ж/б	928,13		**83,16**	**33**	23,76	6	11,82	6	6,18	4,32	33	37,08				5,64	928,13
4	27	.00	0,3	15,18	35г	мет	175,46												876,95				175,46
5	30	91	2х0,3	45,42	35г	мет	425,80	198,54											2623,90				624,34
6	47	72	1,0н	21,57	35г	ж/б	218,65		**14,20**	**14**	4,90	2	2,02			1,96	7	5,32				1,30	218,65
ИТОГО:							**2146,13**	**198,54**	**126,68**	**76**	**38,81**	**12**	**17,88**	**6**	**6,18**	**10,20**	**55,00**	**53,61**	**3500,85**			**9,54**	**2344,67**

Наименование		Рытье	Оголовок, м3	к-во разоб. звеньев, шт/м3	Фундамент			Вес металлической трубы, кг	Укрепление	На обратную засыпку
					монолит бетон м3	к-во фудаментных блоков шт	м3		монолитным бетоном	м3
	труба d-1,0м ж/б	616,74	11,94	43/15,05		22	16,53		3,90	616,74
	труба d-3х1,5м ж/б	928,13	22,32	33/23,76		33	37,08		5,64	928,13
	труба d-0,3м мет	799,80						3500,85		799,80
ИТОГО:		**2344,67**	**34,26**	**76/38,81**		**55**	**53,61**	**3500,85**	**9,54**	**2344,67**

Примечание: Новую трубу вместо трубы ПК30+91 устраиваем на новом месте ПК31+90, показываем рытье сущ.з/п под новую трубу.

Исполнил Зарлык А.

Проверил Дегтярева И.

Объект: «Реконструкция автомобильной дороги областного значения «Караганда-Темиртау-Чкалова-Кызылкайын» км 0-5»

Ведомость проектируемых искусственных сооружений

№ п/п	Местоположение сооружения		Название водотока или пересекаемой дороги	Вид материала сооружений	Отверстие, м	Длина без оголовков, м	Длина с оголовками, м	Тип фундамента	Расход воды, м3/сек	Подпор перед трубой, м	Скорость расчетная, м/сек	Высота насыпи по бровке,м	Положение входного оголовка по ходу трассы	Уклон, ‰	угол пересечения
	ПК	+													
1	2	3	4	5	6	7	8	9	10	11	12	13	14	15	16
Устройство новой трубы															
1	7	41	лог	ж/б	1,0н	13,24	19,58	ф-III	0,83	0,84	2,06	2,36	справа	14	90
Устройство новой трубы															
2	9	51	лог	ж/б	1,0н	20,33	26,67	ф-III	1,40	1,15	2,70	2,72 / 2,50	слева	5	59
Устройство новой трубы															
3	15	61	лог	ж/б	2х(2,0х2,0)	15,34	23,34	ф-III	16,50	1,90	4,00	3,61 / 3,15	слева	18	86
Устройство новой трубы															
4	31	9	лог	ж/б	1,0н	18,30	24,64	ф-III	1,40	1,15	2,70	2,98 / 2,50	слева	6	69
Устройство новой трубы															
5	47	71	лог	ж/б	1,0н	13,24	19,58	ф-III	1,40	1,15	2,70	2,16 / 2,64	справа	15	87

ИТОГО:

d-1,0н ф-III	шт / Lтело / Lтрубы	4 / 65,11 / 90,47
отв.2х(2,0х2,0) ф-III	шт / Lтело / Lтрубы	1 / 15,34 / 23,34

Исполнил Дегтярева И.

Проверил Зарлық А.

Объект: Реконструкция автомобильной дороги областного значения «Караганда-Темиртау-Чкалова-Кызылкайын км 0-5

Ведомость проектных данных для укладки труб

№ п/п	Местоположение			Угол пересеч.,о	Высота насыпи по бровке вход / выход, м	Длина трубы, м				Положение входного оголовка по ходу трассы	Уклон лотка трубы, ‰	Проектные отметки, м								Грунт скважины	Заложение фундамента, м	Расход воды в трубе, Q м3/сек	Режим воды в трубе	Высота подпора, м	ГПВ	Тип фундамента	Тело трубы		Оголовок				Фундаменты		
								от оси дороги				Лоток трубы				Укрепление откоса		Бровка насыпи														Ф - I		
													Ось, Z2																		лекальные блоки		
	ПК	+	d,м			без оголов.	с оголовком	До входного оголовка	До выходного оголовка			Входной оголовок Z1	Отм-ка земли по оси / то же, с учетом строительного подъема		Выходной оголовок Z3	Входной оголовок Z4	Выходной оголовок Z5	Входной оголовок Z6	Выходной оголовок Z7								№ / кол	№ / кол	№ / кол откосные крылья	№ / кол откосные крылья	№ / кол входное звено	№ / кол порталы	под тело трубы		под огол.
																																№ / кол	№ / кол	№ / кол
1	2	3	4	5	6	7	8	9	10	11	12	13	14		15	16	17	18	19	20	21	22	23	24	25	26	27	28	29		30	31	47	48	49
Устройство новой трубы																																		
1	7	41	1,0н	90	2,36	13,24	19,58	6,41	6,83	справа	14	482,28	482,17	482,20	482,05	484,03	483,80	484,53	484,53	0-4,5м - 35в, 4,5-5,0м 29в	1,86	0,83	б/н	0,84	483,12	ф-III	ЗКП19.200/6	ЗКП19.100/1	СТ1/4			ЗКП 15.170 / 2	монолитный бетон		
Устройство новой трубы																																		
2	9	51	1,0н	59	2,72 / 2,50	20,33	26,67	10,06	10,27	слева	5	482,11	482,05	482,08	481,99	483,86	483,74	484,77	484,55	0-4,5м - 35в, 4,5-5,0м 29в	1,86	1,40	б/н	1,15	483,26	ф-III	ЗКП19.200/10		СТ1/4			ЗКП 15.170 / 2	монолитный бетон		
Устройство новой трубы																																		
3	15	61	2х(2,0х2,0)	86	3,61 / 3,15	15,34	23,34	7,35	7,99	слева	18	478,79	478,63	478,67	478,46	481,61	481,28	482,24	481,78	0-1,5м - 35в, 1,5-6,0см - 8г	1,86	16,50	б/н	1,90	480,82	ф-III	ЗП 10.100/30		СТ-3 (№59)/4	СТ-1 (№57)/4		ЗП 35 / 4	монолитный бетон		
Устройство новой трубы																																		
4	31	9	1,0н	69	2,98 / 2,50	18,30	24,64	9,04	9,26	слева	6	483,06	483,00	483,03	483,93	484,81	484,68	485,98	485,50	0-3,0м - 35в	1,86	1,40	б/н	1,15	484,21	ф-III	ЗКП19.200/9		СТ1/4			ЗКП 15.170 / 2	монолитный бетон		
Устройство новой трубы																																		
5	47	71	1,0н	87	2,16 / 2,64	13,24	19,58	6,40	6,84	справа	15	485,22	485,10	485,13	484,97	486,97	486,72	487,74	487,26	0-1,0м - 41а (замена), 1,0-5,0м - 8в	1,86	1,40	б/н	1,15	486,37	ф-III	ЗКП19.200/6	ЗКП19.100/1	СТ1/4			ЗКП 15.170 / 2	монолитный бетон		

Исполнил: Дегтярева И.

Проверил: Зарлык А.

Объект: Реконструкция автомобильной дороги областного значения «Караганда-Темиртау-Чкалова-Кызылкайын км 0-5

Сводная ведомость объемов работ на тело трубы и оголовки

| № п/п | Местоположение | | | Высота насыпи по бровке,м | Земляные работы | | | | | | | | | | Планировочные работы | Уплотнение грунта насыпи | Глубина заложения фундамента | Сводная ведомость | | | | | | | | | |

Объект: Реконструкция автомобильной дороги областного значения «Караганда-Темиртау-Чкалова-Кызылкайын км 0-5

Сводная ведомость объемов работ на укрепление и конец укрепления

№ п/п	Местоположение		d,м	Укрепление																	
				Укрепление входного русла монолитным бетоном				Укрепление откосов входного и выходного русла монолитным бетоном				Укрепление выходного русла монолитным бетоном				Устройство бетонных упоров		Асфальтовые планки	Землян. работы	Расход Q,
	км	+		Площадь	Щебен. Подготовка	Мон.бетон	AI	Площадь	Щебен. подготовк	Монол. бетон	AI	Площадь	Щебен. подготовк	AI	Бетон	на входе	на выходе			
				м²	м³	м³	м³	м²	м³	м³	м³	м²	м³	кг	м³	шт/м³	шт/м³	м³	м³	м3/сек
1	2	3	4	5	6	7	8	9	10	11	12	14	15	16	17	18	19	20	21	22
Устройство новой трубы																				
1	7	41	1,0н	11,00	1,10	0,90	24,20	18,40	1,90	1,40	40,50	5,20	0,50	11,40	0,60	2/0,8	2/0,6	0,40	7,00	0,83
Устройство новой трубы																				
2	9	51	1,0н	11,00	1,10	0,90	24,20	18,40	1,90	1,40	40,50	5,20	0,50	11,40	0,60	2/0,8	2/0,6	0,40	7,00	1,40
Устройство новой трубы																				
3	15	61	2х(2,0х2,0)	37,50	3,80	3,00	82,50	39,60	3,90	3,20	87,10	75,70	7,50	166,50	9,10	2/0,8	2/0,6	0,80	27,30	16,50
Устройство новой трубы																				
4	31	9	1,0н	11,00	1,10	0,90	24,20	18,40	1,90	1,40	40,50	5,20	0,50	11,40	0,60	2/0,8	2/0,6	0,40	7,00	1,40
Устройство новой трубы																				
5	47	71	1,0н	11,00	1,10	0,90	24,20	18,40	1,90	1,40	40,50	5,20	0,50	11,40	0,60	2/0,8	2/0,6	0,40	7,00	1,40

Исполнил: Дегтярева И.

Проверил: Зарлык А.

Объект: «Реконструкция автомобильной дороги областного значения «Караганда-Темиртау-Чкалово-Кызылкайын км 0-5»

ВЕДОМОСТЬ ФИЗИКО-МЕХАНИЧЕСКИХ СВОЙСТВ ГРУНТОВ ОСНОВАНИЙ МАЛЫХ ИСКУССТВЕННЫХ СООРУЖЕНИЙ

№ выработки	ПК+	Глубина, м		Тип грунта	Зерновой состав, % по фракциям						Физические свойства		Нормативные		Условное сопротивление, кПа	Группа трудности разработки НДЦС РК 8.04-03-2022г	Степень агрессивности грунтов. вод к бетону	Примечание
		от	до		>2	2-0,5	0,5-0,25	0,25-0,1	0,1-0,05	< 0.05	коэффициент пористости	показатель текучести	С кПа	φ градусов				
1	*2*	*3*	*4*	*5*	*6*	*7*	*8*	*9*	*10*	*11*	*12*	*13*	*14*	*15*	*16*	*17*	*18*	
Аналогично скв-4	7+41	0,0	4,5	Суглинок с прослоями песка гравелистого	25,9	20,9	120	8,0	3,4	29,8	0,44	0	24	23	220	35в	нет	
4	7+41	4,5	5,0	Песок гравелистый	3,1	31,3	23,8	10,7	17,2	13,9	0,81	1,5	1	38	343	29в	нет	УГВ-4,5м

						459-ИГ
Изм.	Кол.уч	Лист	№док.	Подпись	Дата	
Составил		Жумабекова			2025	ВЕДОМОСТЬ ФИЗИКО-МЕХАНИЧЕСКИХ СВОЙСТВ ГРУНТОВ ОСНОВАНИЙ МАЛЫХ ИСКУССТВЕННЫХ СООРУЖЕНИЙ
Проверил		Игнатьева			2025	
ГИП		Тарановский			2025	

Стадия	Лист	Листов
ИГ	15	

ТОО «КарагандаКаздорпроект» ГСЛ №14001272

1	*2*	*3*	*4*	*5*	*6*	*7*	*8*	*9*	*10*	*11*	*12*	*13*	*14*	*15*	*19*	*20*	*21*	
4	9+51	0,0	4,5	Суглинок с прослоями песка гравелистого	25,9	20,9	120	8,0	3,4	29,8	0,44	0	24	23	220	35в	нет	
4	9+51	4,5	5,0	Песок гравелистый	3,1	31,3	23,8	10,7	17,2	13,9	0,81	1,5	1	38	343	29в	нет	УГВ-4,5м
6,7	15+61	0,0	1,5	Суглинок с прослоями песка гравелистого	21,7	6,9	19,0	12,9	6,7	32,8	0,44	0	24	23	220	35в	нет	УПВ-0,0м в русле канала
	15+51	1,5	6,0	Глина		1,2	2,3	12,5	6,4	77,6	0,56	0,12	41	17	294	8г		
	15+61	6,0	10,0	Песок гравелистый	1,8	49,7	17,4	4,4	10,8	13,9	1,12	1,5	1	38	343	29в	нет	
16, 17	47+72	0,0	1,0	Суглинок заилованный	4	10,5	24	10,5	5	41	0,70	0,70	-	-	98	35а	нет	УПВ-0,0м
		1,0	5,0	Глина туго пластичная	0	0,7	1,5	3,1	1,8	92,9	0,94	0,39	41	16	147	8в		

11	30+95	0,0	3,0	Суглинок с прослоями песка гравелистого	21,7	6,9	19,0	12,9	6,7	32,8	0,44	0	24	23	220	35в	нет	

Примечание: На ПК 47+39 рекомендуется произвести замену слабого, обводнённого грунта, мощностью 1,0м крупнообломочным грунтом скальных пород.

ПЛАН ТРАССЫ
ПК4 7+74

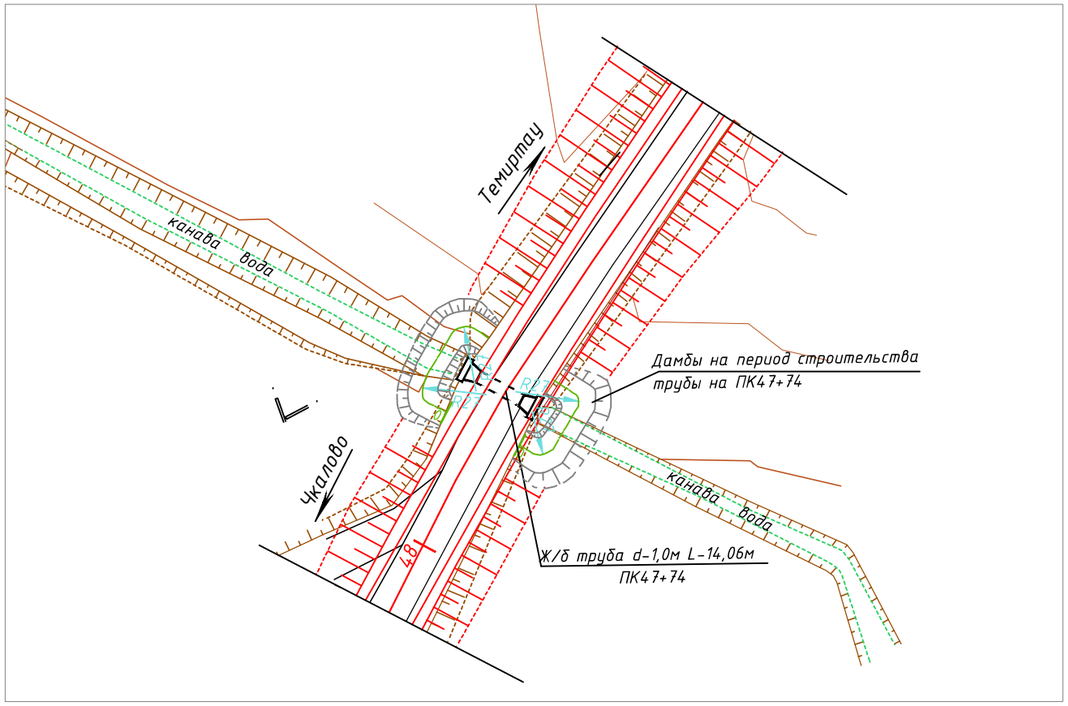

ТАБЛИЦА ОБЪЕМОВ РАБОТ

№ п/п	Наименование работ	ПК 47+74	
1	Местоположение относительно оси дороги	слева	справа
2	Отметка бровки существующей дороги	487,16	486,85
3	Отметка верха дамбы (С)	538,07	486,85
4	Отметка ГПВ (D)	486,72	486,72
5	Высота дамбы, м (Нср)	1,68	1,65
6	Длина дамбы, м (L)	20,65	23,60
7	Земляные работы по возведению дамбы, м ^{3}	256,69	218,73
8	Уплотнение, м^3	242,05	206,25
9	Планировка верха и откосов дамбы, м ^{2}	197,63	197,47
10	Снятие растительного слоя толщиной 0,30м с основания дамбы (вход и выход)	73,97	74,81
11	Организация водоотлива с площади ограждения дамбы (вход и выход)		

ПОПЕРЕЧНЫЙ ПРОФИЛЬ ДАМБЫ

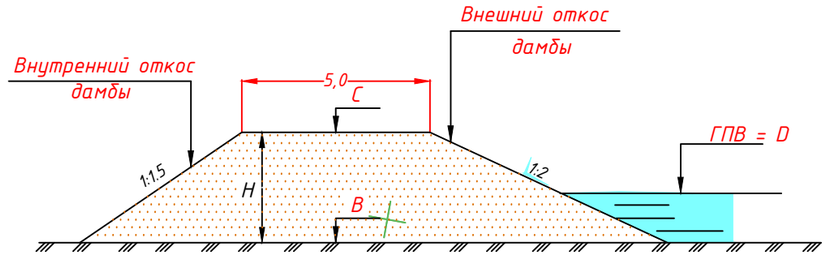

Глубина промерзания для заложения фундамента 1,86м

Изм.	Кол.	Лист	№док.	Подпись	Дата
Исполнил		Бохан			06.25
Проверил		Дегтярева			06.25
ГИП		Тарановский			06.25

459-АД

Реконструкция автомобильной дороги областного значения «Караганда-Темиртау-Чкалова-Кызылкайын» км 0-5

Автомобильная дорога	Стадия	Лист	Листов
	РП	18	

Дамбы на период строительства труб ПК 47+74
М 1:1000

ТОО "КарагандаКаздорпроект"
ГСЛ № 14001272

ФОРМАТ А4

СОГЛАСОВАНО

Тех. отдел

Взам. инв.N

Подпись и дата

Инв.N подл

План водоотводного канала на период строительства трубы на ПК15+61

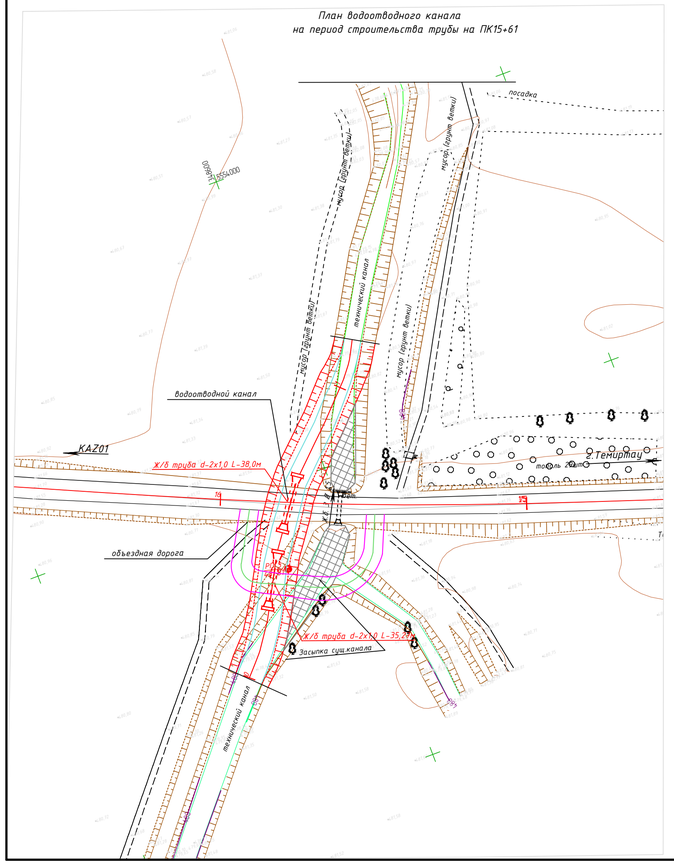

Продольный профиль проектируемого водоотводного канала

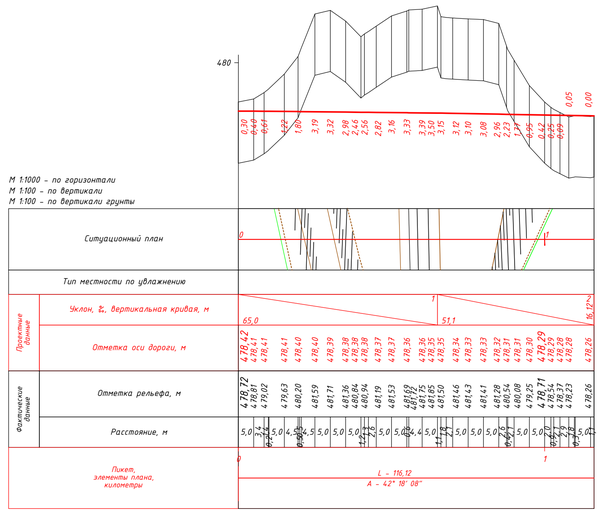

Поперечный профиль водоотводного канала

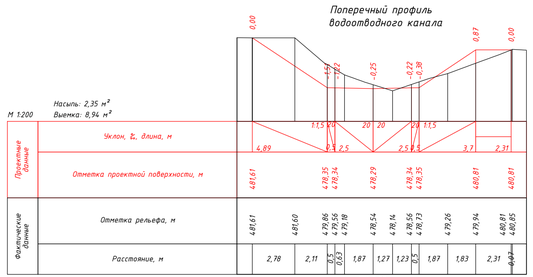

ТАБЛИЦА ОБЪЕМОВ РАБОТ

№ п/п	Наименование работ	Ед.изм	К-во	Примечание
1	Рытье гр. III гр.экс.емк.ковша 0,65м3 с перемещением до 20м в бурты	м3	2550,31	рытье водоотводного канала
2	Рытье гр. III гр.экс.емк.ковша 0,65м3 с перемещением до 20м в бурты	м3	1038,81	рытье насыпи сущ.з/п
3	Планировка откосов и дна канала в грунте II гр. автогрейдером 96кВт	м2	1903,98	
4	Уплотнение дна и откосов канала пневмокатками 20т за 4 прохода толщина слоя 0,3м (без полива)	м3	571,19	
5	Грубая планировка грунта засыпки канала в грунте II гр. автогрейдером 96кВт	м2	939,85	
6	Уплотнение гр. засыпки канала пневмокатками 20т за 4 прохода толщина слоя 0,3м (без полива)	м3	1659,25	
7	Устройство щебеночной подготовки, тощиной 10см в основании труб ж/б d-2х1,0м	м3	5,7	
8	Временное устройство ж/б труб d-2х1,0м в проектном канале через насыпь сущ з/п	м	38,0	
	Восстановление существующего канала			
9	Перемещение гр. II гр.бульдозером 96кВт до 20м на засыпку водоотводного канала	м3	2550,31	засыпка водоотводного канала проектного
10	Планировка верха засыпки канала в гр II гр. на участке восстановления сущ.земполотна	м2	180,05	
	Восстановление существующей насыпи з/п			
11	Демонтаж временно устроенных ж/б труб d-2х1,0м в проектном канале через насыпь сущ з/п	м	38,0	
12	Обратная надвижка грунта II группы из буртов бульдозером с перемещением до 20м на восстановление насыпи существующего земполотна	м3	1038,81	
13	Уплотнение гр. на участке восстановления сущ.земполотна пневмокатками 25т за 6 проходов, толщина слоя 0,3м	м3	1038,81	полив 100%

Условные обозначения:

проектный водоотводной канал

временная засыпка существующего канала (на время работы)

Изм.	Кол.	Лист	№док.	Подпись	Дата	459-АД			
						"Реконструкция автомобильной дороги областного значения "Караганда-Темиртау-Чкалова-Кызылкайын" км 0-5"			
Исполнил		Балтабаева			05.25	Автомобильная дорога	Стадия	Лист	Листов
Проверил		Сердовинцев			05.25		РП	19	
ГИП		Тарановский			05.25				
						Водоотводной канал ПК 15+61 М 1:1000	ТОО "КарагандаКаздорпроект" ГСЛ № 14001272		

ФОРМАТ А4

Ведомость планировки верха земляного полотна и откосов
укрепление русла канала ПК 15+61

от ПК+			до ПК+			Расстояние	Площадь планировки					Примечание
							л. откос	п. откос	дно канала	л.полка	п.полка	
						м	м2	м2	м2	м2	м2	
1			2			3	4	5	6	7	8	9
0	+	0,00	0	+	13,95	13,95	58,18	47,03	117,92	13,95	13,95	входной оголовок
0	+	13,95	0	+	29,29	15,34	-	-	-	-	-	труба
0	+	29,26	0	+	39,59	10,33	41,91	36,51	76,60	10,37	9,36	выходной оголовок
					ВСЕГО	**39,62**	**100,09**	**83,54**	**194,52**	**24,32**	**23,31**	

Изм.	Кол.уч	Лист	№док.	Подпись	Дата	459-АД		
Исполнил		Шаулко			07.25	Ведомость планировкиверха земполотна и откосов на укрепление русла канала ПК 15+61	Стадия	Лист	Листов
Проверил		Дегтярева И.			07.25		РП	20	
ГИП		Тарановский			07.25		ТОО «КарагандаКаздорпроект» ГСЛ №14001272		

Сетка С - 1

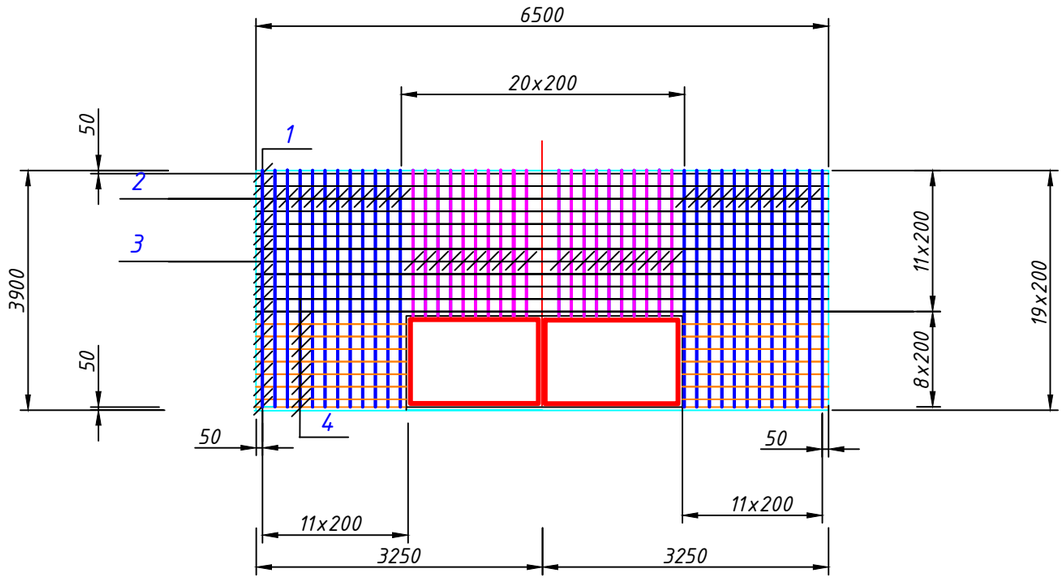

План

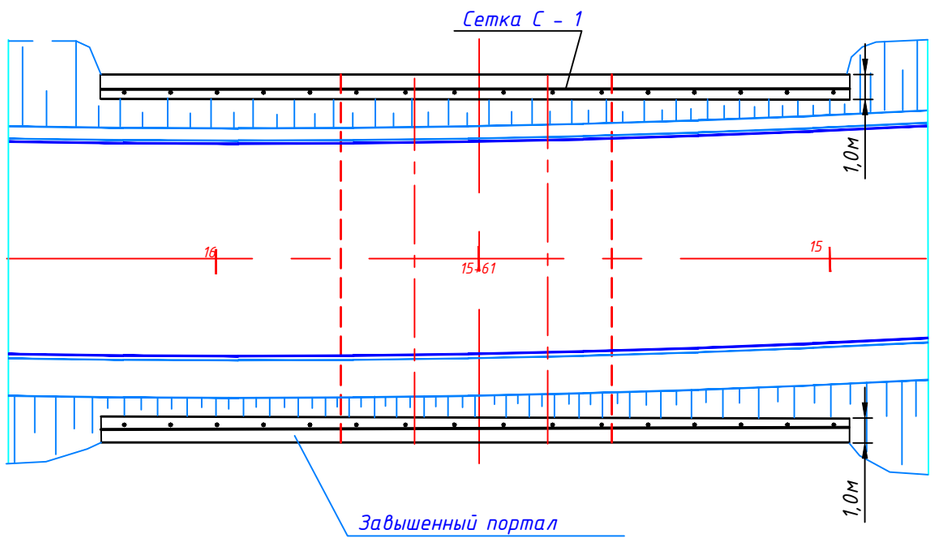

Спецификация материалов

Формат	Зона	Поз.	Обозначение	Наименование	Кол.	Примечание
			459-ИС	Сетка С-1	2	485,06 кг
		1		Ф12 А400 ГОСТ 34028-2016, L=3900 мм	22	76,36 кг
		2		Ф12 А400 ГОСТ 34028-2016, L=6500 мм	11	63,64 кг
		3		Ф12 А400 ГОСТ 34028-2016, L=4000 мм	20	71,20 кг
		4		Ф12 А400 ГОСТ 34028-2016, L=2200 мм	16	31,33 кг
				Материалы		
				Бетон В22.5 F300		53,10м³

Ведомость расхода стали, кг.

Марка элемента	Изделия арматурные: Арматура класса А400(А-III) ГОСТ 34028-2016 Ø 12	Всего	Общий расход
Портал	485,06	485,06	485,06

1. Монолитный бетон по ГОСТ 26633-2015;
2. Арматура периодического профиля класса А400(А-III) из стали 25Г2С по ГОСТ 34028-2016.

Изм.	Кол.	Лист	№док.	Подпись	Дата	459-АД		
						"Реконструкция автомобильной дороги областного значения "Караганда-Темиртау-Чкалова-Кызылкайын" км 0-5"		
Исполнил		Балтабаева			06.25	Автомобильная дорога	Стадия: РП	Лист: 21	Листов:
Проверил		Сердобинцев			06.25				
ГИП		Тарановский			06.25				
						Завышенный портал для трубы ПК 15+61 М 1:1000	ТОО "КарагандаКаздорпроект" ГСЛ № 14001272	

ФОРМАТ А3

План укрепления русла канала у трубы ПК15+61

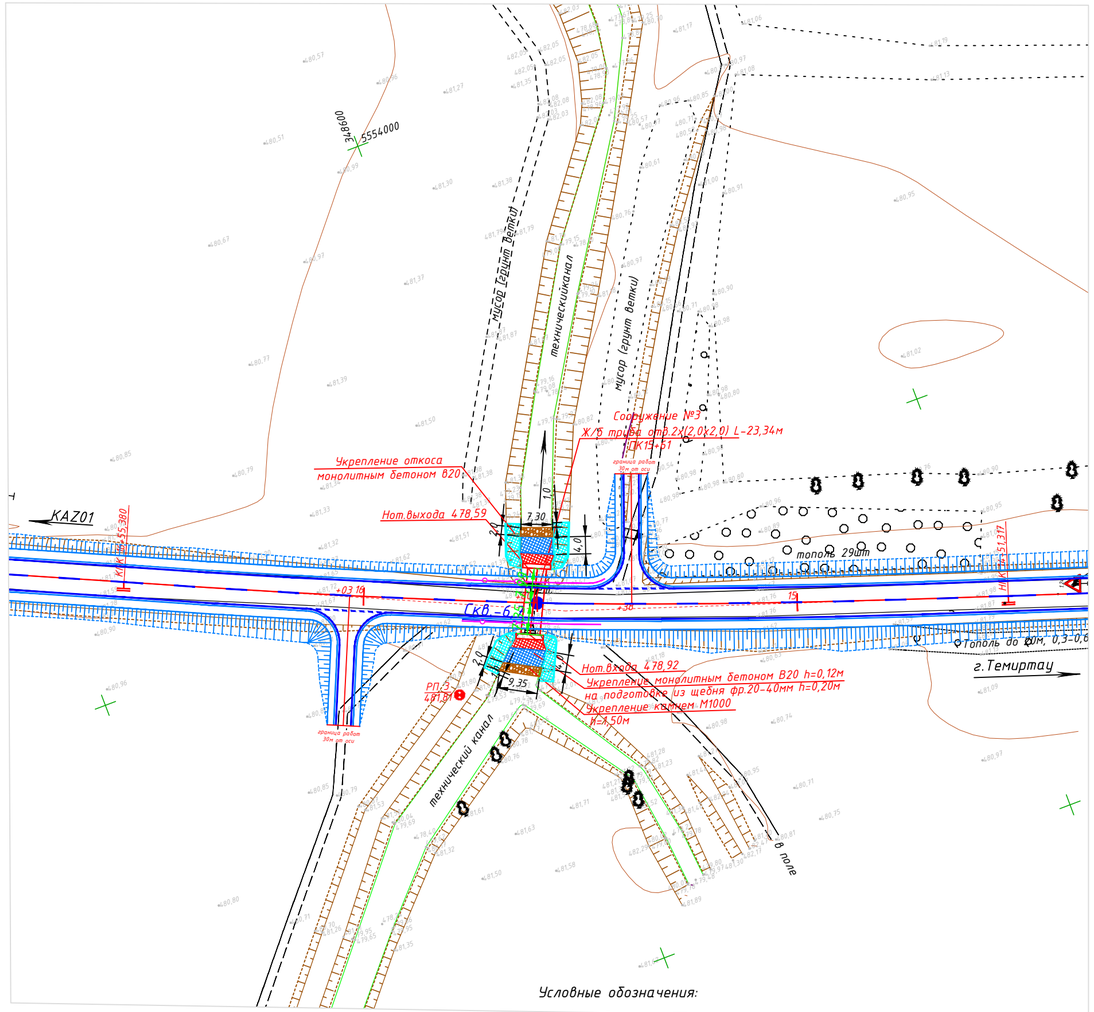

Условные обозначения:

- монолитный бетон лотка трубы
- монолитный бетон укрепления дна русла канала
- монолитный бетон укрепления откосов канала
- укрепление дна канала каменной наброской

Ведомость объемов работ

№ п/п	Наименование работ	Ед. измер.	Кол-во	Примечание
1	2	3	4	5
	Укрепление русла канала на ПК15+61			
1	Срезка грунта II группы бульдозером мощностью 96кВт			
	с перемещением до 10м на выравнивание дна русла канала	м3	5,94	п.35в γ=1,98т/м3
2	Рытье траншеи в грунте II группы экскаватором емкость ковша 0,65м3 под укрепление дна канала			
	камнем фр. свыше 70мм М1000, глубиной h=1,5м, на ширину канала, на длину 2м	м3	61,62	п.35в γ=1,98т/м3
3	Рытье траншеи в грунте II группы экскаватором емкость ковша 0,65м3 под укрепление дна канала			
	монолитным бетоном В20 на подготовке из щебня фр.20-40 М1000, глубиной h=0,32м, на ширину канала, на длину 4м	м3	42,87	п.35в γ=1,98т/м3
4	Рытье траншеи в грунте II группы экскаватором емкость ковша 0,65м3 под укрепление откосов канала			
	монолитным бетоном В20 на подготовке из щебня фр.20-40 М1000, глубиной h=0,30м, на высоту откосов	м3	61,62	п.35в γ=1,98т/м3
2	Планировка дна и полок канала в грунте II группы механизированным способом	м2	242,15	п.35в
3	Планировка откосов канала в грунте II группы механизированным способом	м2	183,63	п.35в
4	Уплотнение дна и откосов канала пневмокатками 25т за 4 прохода по 1 следу, h=30см	м3	127,73	без полива
5	Устройство укрепления дна канала камнем фр. свыше 70мм М1000 на глубину 1,5м на ширину канала			
	входное русло 9,35*2,0*1,5м	м3	28,05	камень
		м2	18,70	
	выходное русло 7,30*2,0*1,5м	м3	21,90	камень
		м2	14,60	
6	Устройство укрепления дна канала монолитным бетоном В20, h=0,12м на подготовке из щебня фр.20-40 М1000,h=0,20м			
	на ширину канала			
	- входное русло			
	бетон В20 - 9,35*4,0*0,12м	м3	4,49	
		м2	37,40	
	щебень фр.20-40мм М1000 - 9,35*4,0*0,20м	м3	7,48	
		м2	37,40	
	- выходное русло			
	бетон В20 - 9,35*4,0*0,12м	м3	3,50	
		м2	29,20	
	щебень фр.20-40мм М1000 - 9,35*4,0*0,20м	м3	5,84	
		м2	29,20	
7	Устройство укрепления откосов канала монолитным бетоном В20, h=0,10м на подготовке из щебня фр.20-40 М1000,			
	h=0,20м на высоту откоса			
	- откос канала входное русло			
	бетон В20	м3	10,33	
		м2	103,30	
	щебень фр.20-40мм М1000	м3	20,67	
		м2	103,30	
	- откос канала выходное русло			
	бетон В20	м3	8,65	
		м2	86,50	
	щебень фр.20-40мм М1000	м3	17,29	
		м2	86,50	

Изм.	Кол.	Лист	№док.	Подпись	Дата
Исполнил		Бохан			05.25
Проверил		Дегтярева			05.25
ГИП		Тарановский			05.25

459-АД

"Реконструкция автомобильной дороги областного значения "Караганда-Темиртау-Чкалова-Кызылкайын" км 0-5"

Стадия	Лист	Листов
РП	22	

Автомобильная дорога

План укрепления русла канала ПК15+61 М 1:1000

ТОО "КарагандаКаздорпроект" ГСЛ № 14001272

ФОРМАТ А4

Ведомость объёмов земляных работ на укрепление русла канала ПК 15+61

от ПК+	до ПК+	Расстояние	Объемы земляных работ				Примечание
			Досыпка дна	Рытье под укрепление дна канала монол.бетоном, щебнем	Рытье под укрепление откосов канала монол.бетоном, щебнем	Рытье под каменное укрепление	
		м	м3	м3	м3	м3	
1	2	3	4	5	6	7	8
0+00	0+13,95	13,95	0,81	30,59	33,76	38,53	входной оголовок
0+13,95	0+29,26	15,34	-	-	-	-	труба
0+29,26	0+39,59	10,33	5,13	12,28	26,58	23,09	выходной оголовок
ВСЕГО:		**39,62**	**5,94**	**42,87**	**60,34**	**61,62**	

Изм.	Кол.уч	Лист	№док.	Подпись	Дата	459-АД		
Исполнил		Шаулко			07.25	Ведомость объемов земляных работ на укрепление русла канала ПК 15+61	Стадия	Лист	Листов
Проверил		Дегтярева И.			07.25		РП	23	
ГИП		Тарановский			07.25		ТОО «КарагандаКаздорпроект» ГСЛ №14001272		

Ведомость объёмов материала на устройство дорожной одежды на укрепление откосов канала

ПК 15+61

ПК+	ПК+	Расстояние	Укрепление левого откоса с полкой 1,0м				Укрепление правого откоса с полкой 1,0м			
			бетон, h=0,10м		щебень, h=0,20м		бетон, h=0,10м		щебень, h=0,20м	
		м	м2	м3	м2	м3	м2	м3	м2	м3
1	2	3	4	5	6	7	8	9	10	11
0+00	0+13,95	13,95	56,30	5,63	56,30	11,26	47,00	4,70	47,00	9,41
0+29,23	0+39,59	10,36	45,30	4,53	45,30	9,06	41,20	4,12	41,20	8,23
ВСЕГО:		**24,31**	**101,60**	**10,16**	**101,60**	**20,32**	**88,20**	**8,82**	**88,20**	**17,64**

						459-АД	
Изм.	Кол.уч	Лист	№док.	Подпись	Дата		
Исполнил		Шаулко			07.25	Ведомость объёмов материала на устройство дорожной одежды на укрепление откосов канала ПК 15+61	Стадия: РП; Лист: 24; Листов:
Проверил		Дегтярева И.			07.25		
ГИП		Тарановский			07.25		ТОО «КарагандаКаздорпроект» ГСЛ №14001272

Ведомость объёмов материала на устройство дорожной одежды на укрепление русла канала

ПК 15+61

ПК+	ПК+	Расстояние	Объем материала						Примечание
			бетон, h=0,12м		камень, h=1,5м		щебень,h=0,20м		
		м	м2	м3	м2	м3	м2	м3	
1	2	3	4	5	6	7	8	9	10
0+04,62	0+06,60	1,98			18,51	27,77			входной оголовок
0+06,60	0+06,62	0,02			0,19	0,285			
0+06,62	0+06,73	0,11	1,03	0,12			1,03	0,21	
0+06,65	0+10,54	3,89	36,37	4,36			36,37	7,27	
ВСЕГО:		**6,00**	**37,40**	**4,49**	**18,70**	**28,05**	**37,40**	**7,48**	выходной оголовок
0+32,78	0+32,85	0,07	0,51	0,06			0,51	0,10	
0+32,85	0+36,78	3,93	28,69	3,44			28,69	5,74	
0+36,78	0+36,80	0,02			0,15	0,219			
0+36,80	0+38,78	1,98			14,45	21,68			
ВСЕГО:		**6,00**	**29,20**	**3,50**	**14,60**	**21,90**	**29,20**	**5,84**	

Изм.	Кол.уч	Лист	№док.	Подпись	Дата
Исполнил		Шаулко			07.25
Проверил		Дегтярева И.			07.25
ГИП		Тарановский			07.25

459-АД

Ведомость объёмов материала на устройство дорожной одежды на укрепление русла канала ПК 15+61

Стадия	Лист	Листов
РП	25	

ТОО «КарагандаКаздорпроект» ГСЛ №14001272

Объект: «Реконструкция автомобильной дороги областного значения «Караганда-Темиртау-Чкалова-Кызылкайын» км 0-5»

Сбор расчетных нагрузок для (H = 1.0 м)

Выполним расчет для самого неблагоприятного сечения на глубине (H = 1.0м) от верха трубы до подошвы дорожной одежды (для засыпки, (0.5 м) нагрузки от транспорта будут еще выше, поэтому (1.0 м) — базовый ориентир для проверки).

1. Постоянная нагрузка (вес грунта)

Нормативное давление p^{r}_{v} = Y*H=18,0кН/м3*1,0м=18,0кПа

Расчетное давление (коэффициент надежности Y_{f} =1,2):

$p^{r}_{v,\,calc}$ = 18,0*1,2=21,6 кПа

Временная нагрузка Н-14

Максимальный вес задней оси Н-14 составляет Р=60кН (на одно колесо 30кН)

С учетом динамического коэффициента для малой засыпки (1+μ =1,0) и распределения давления в грунте под углом 45 градусов, расчетное вертикальное давление от колеса на глубине 1,0м составит:

$$p^{v}_{v,calc} \approx Y f * \frac{P\ колесо}{(b+H)*(l+H)} \approx 1{,}2 * \frac{30}{(0{,}3+1{,}0)*(0{,}2+1{,}0)} .=23{,}0кПа$$

Суммарное вертикальное давление

Полное расчетное вертикальное давление на звено:

P v = p^{r} v, calc : =21,6+23,0=44,6 кПа

Расчет изгибающего момента в звене

При жестком бетонном фундаменте угол опирания трубы фиксирован.
Средний радиус звена при внутреннем диаметре d=1,0м и при толщине стенки hст=0,1м равен Rch-0,55м
Максимальный расчетный изгибающий момент в лотке (нижней части кольца) определяетс
я с учетом коэффициента бокового давления грунта (Ph=0,3 *pv
М мах=0,25*(Pv-P h)*rср.2= 0,25*(44,6-13,3)*$0{,}55^{2}$.=2,37кН.м на 1 п.м.трубы

Для железобетонной трубы диаметром 1.0 м при высоте засыпки до 1.0 м на бетонном фундаменте суммарная расчетная нагрузка составляет 44.6 кПа. Конструкция полностью обеспечена прочностью при использовании стандартных звеньев ЗКП 19.200 (2-й группы несущей способности) на монолитной бетонной подушке В15 с углом охвата 90гр.-120гр.

Объект: «Реконструкция автомобильной дороги областного значения «Караганда-Темиртау-Чкалова-Кызылкайын» км 0-5»

Расчёт звеньев круглых труб на нагрузку грунта

Отверстие трубы	Высота насыпи	Высота засыпки	Толщина звена	Ширина трубы по внешнему контуру	Расстояние от основания насыпи до верха трубы	Средний радиус звена	Нормативный угол внутреннего трения грунта засыпки трубы	Коэффициент нормативного горизонтального давления грунта	Коэффициент основания	Коэффициент	Коэффициент вертикального давления грунта	Толщина эквивалентного слоя грунта
D, м	H, м	h, м	δ, м	d, м	a, м	r, м	φ, град	r_n	s	B	Cv	Hэ, м
1,0	2,36	1,56	0,10	1,20	1,10	0,55	30	0,33	1,00	1,30	1,25	4,28
1,0	2,50	1,70	0,10	1,20	1,10	0,55	30	0,33	1,00	1,42	1,27	4,28
1,0	2,70	1,90	0,10	1,20	1,10	0,55	30	0,33	1,00	1,58	1,30	4,28
1,0	2,64	1,84	0,10	1,20	1,10	0,55	30	0,33	1,00	1,53	1,30	4,28

Расчётные нагрузки, кПа (γf > 1)

Высота насыпи	Высота засыпки	Расчётное давление грунта от веса насыпи	Расчётное давление грунта от временной нагрузки по СНиП	Расчётное давление грунта от временной нагрузки по ГОСТ	Суммарное давление по СНиП	Суммарное давление по ГОСТ (с учётом Hэ)	Увеличение нагрузки на звенья труб		Нормативный изгибающий момент по СНиП	Расчётный изгибающий момент по СНиП	Нормативный изгибающий момент по ГОСТ	Расчётный изгибающий момент по ГОСТ
									Изгибающие моменты			
H, м	h, м	p_{vp}, кПа	p_{vk}, кПа	$p`_{vk}$, кПа	$p_{vp} + p_{vk}$	$p_{vp} + p`_{vk}$	кПа	%	$M_н$, кН· м	$M_р$, кН· м	$M`_н$, кН· м	$M`_р$, кН· м
2,36	1,56	37,97	23,59	75,79	61,57	113,76	52,20	85%	2,58	2,73	4,89	5,05
2,50	1,70	42,12	39,57	75,79	81,70	117,91	36,22	44%	3,45	3,62	5,06	5,23
2,70	1,90	48,27	37,96	75,79	86,22	124,05	37,83	44%	3,63	3,83	5,31	5,50
2,64	1,84	46,40	38,43	75,79	84,83	122,19	37,36	44%	3,58	3,76	5,23	5,42