РЕСПУБЛИКА КАЗАХСТАН

ТОО "КАРАГАНДАКАЗДОРПРОЕКТ"

РАБОЧИЙ ПРОЕКТ

РЕКОНСТРУКЦИЯ ПОДЪЕЗДНОЙ АВТОМОБИЛЬНОЙ ДОРОГИ К ИНДУСТРИАЛЬНОЙ ЗОНЕ Г. САРАНЬ, КАРАГАНДИНСКОЙ ОБЛАСТИ

460-АД

ТОМ 4. РАБОЧИЕ МАТЕРИАЛЫ
Книга 1. Чертежи

г. КАРАГАНДА 2026г

РЕСПУБЛИКА КАЗАХСТАН

ТОО «КАРАГАНДАКАЗДОРПРОЕКТ»

РЕКОНСТРУКЦИЯ ПОДЪЕЗДНОЙ АВТОМОБИЛЬНОЙ ДОРОГИ К ИНДУСТРИАЛЬНОЙ ЗОНЕ Г. САРАНЬ, КАРАГАНДИНСКОЙ ОБЛАСТИ

460-АД

ТОМ 4. РАБОЧИЕ МАТЕРИАЛЫ
Книга 1. Чертежи

Директор	*Камалетдинов Р.М.*
Главный инженер	*Сержантов С.А.*
ГИП	*Тарановский В.В.*



Государственная лицензия №14001272 от 03.02.2014г.

Заказчик: ГУ «Управление пассажирского транспорта и автомобильных дорог Карагандинской области»

г. КАРАГАНДА 2026г

Объект: «Реконструкция подъездной автомобильной дороги к индустриальной зоне г. Сарань, Карагандинской области»

Номер тома	Обозначение	Наименование	Примечание
1	2	3	4
1	460-ПП	**Паспорт**	
	А. Автомобильная дорога		
2	460-ОПЗ	**Общая пояснительная записка**	
3	460-МС	**Материалы согласований**	
4	460-АД	**Рабочие материалы**	
		Книга 1. Чертежи	
		Книга 2. Ведомости	
		Книга 3. Поперечные профили земляного полотна	
		Книга 4. Искусственные сооружения (трубы)	
		Книга 5. Пересечения и примыкания	
5	460-ИС	**Инженерные сети**	
	460-ЭС	**Книга 1.** Линии электропередач	
	460-НСС	**Книга 2.** Линии связи	
6	460-СВОР	**Сводная ведомость объемов работ**	
		Книга 1. Дорожная часть	
		Книга 2. Искусственные сооружения (трубы)	
	Б. Путепровод через ж/д на ПК 33+35		
7	460-ПЗ	Пояснительная записка	
8	460-ИС	**Книга 1.**Чертежи	
		Книга 2. Сводная ведомость объёмов работ	
	В. Мост через р.Жосалы на ПК 37+10		
9	460-ПЗ	Пояснительная записка	
10	460-ИС	**Книга 1.** Чертежи	
		Книга 2. Сводная ведомость объёмов работ	
	Г. Мост через р.Карагандинка на ПК 53+50		
11	460-ПЗ	Пояснительная записка	
12	460-ИС	**Книга 1.** Чертежи	
		Книга 2. Сводная ведомость объёмов работ	
13	460-РООС	**Раздел охраны окружающей среды**	
14	460-ОС	**Организация строительства**	
15	460-СД	**Сметная документация**	
Отчет по инженерно-топографическим изысканиям			
Отчет по инженерно-геологическим изысканиям			
Отчет по инженерно-гидрологическим изысканиям			

						460-СП
Изм.	Кол.уч	Лист	№док	Подпись	Дата	
Исполнил		Зарлық			10.25	Состав рабочего проекта
Проверил		Дегтярева И.			10.25	
ГИП		Тарановский			10.25	

Стадия	Лист	Листов
РП	1	1

ТОО «КарагандаКаздорпроект»

Ведомость рабочих чертежей основного комплекта

Лист	Наименование	Примечание
1	Общие данные	1 лист
2	Схема дорооги	1 лист
3	Схема доставки дорожно-строительных материалов	1 лист
4-23	План трассы, М1:1000	20 листов
24-43	План переустраиваемых коммуникаций, М1:1000	20 листов
44-47	Продольный профиль земляного полотна	4 листа
48	Водоотвод с проезжей части	1 лист
49-50	Типы поперечных профилей	3 листа
51	Конструкция проектируемой дорожной одежды	2 листа
52	Схема отгона виража	1 лист
53	Схема влияния строительных площадок	1 лист
54-55	Схема отгона уширений дорожной одежды на мосту	2 листа
56	Схема отгона уширений дорожной одежды на путепроводе	1 лист
57	Схема влияния грунтовых резервов	1 лист
58	Чертеж объездной дороги	1 лист
59-62	Продольный профиль объездной дороги	4 листа
63-68	Спецификация оборудования	5 листов

Ведомость ссылочных и прилагаемых документов

Обозначение	Наименование	Примечание
Ссылочные документы		
СН РК 3.03-01-2013 СП РК 3.03-101-2013	Автомобильная дорога	
СН РК 1.02-03-2011	Порядок разработки, согласования, утверждения и состав проектной документации на строительство	
СН РК 3.03-04-2014 СП РК 3.03-104-2014	Проектирование нежестких дорожных одежд	
3.501.1-144	Трубы водопропускные круглые железобетонные сборные для железных и автомобильных дорог.	
3.501.1-156	Типовой проект. Укрепление русел, конусов и откосов насыпи у малых и средних мостов и водопропускных труб	
3.501-104	Сборные ж/б прямоугольные водопропускные трубы для автомобильных дорог	
№04-08	Типовой проект. Звенья труб	
Прилагаемые документы		
СВОР	Ведомость объемов работ	Том 5

1. Разработка проектно-сметной документации по объекту "Реконструкция подъездной автомобильной дороги к Индустриальной зоне г.Сарань, Карагандинской области" разработана на основании инженерно-топографической съемки проведенной в мае 2025г.;
2. Система координат и высот - СК 1942г. Балтийская;
3. Исходный репер ТТ-1 Н-513,19м; координаты X=5526513,701, Y=343135,113.

Проект разработан в соответствии с заданием на проектирование и требованиям государственных нормативов действующих на территории Республики Казахстан.

Главный инженер проекта: Тарановский В.В.

Изм.	Кол.	Лист	№док	Подпись	Дата	460-АД			
						"Реконструкция подъездной автомобильной дороги к Индустриальной зоне г.Сарань, Карагандинской области"			
Исполнил		Зарлык			09.25	Автомобильная дорога	Стадия	Лист	Листов
Проверил		Дегтярева			09.25		РП	1	72
ГИП		Тарановский			09.25				
						Общие данные	ТОО "КарагандаКаздорпроект" ГСЛ №14001272		

Взам. инв. N | Подпись и дата | Инв. N подл.

ФОРМАТ А3

СХЕМА ДОРОГИ

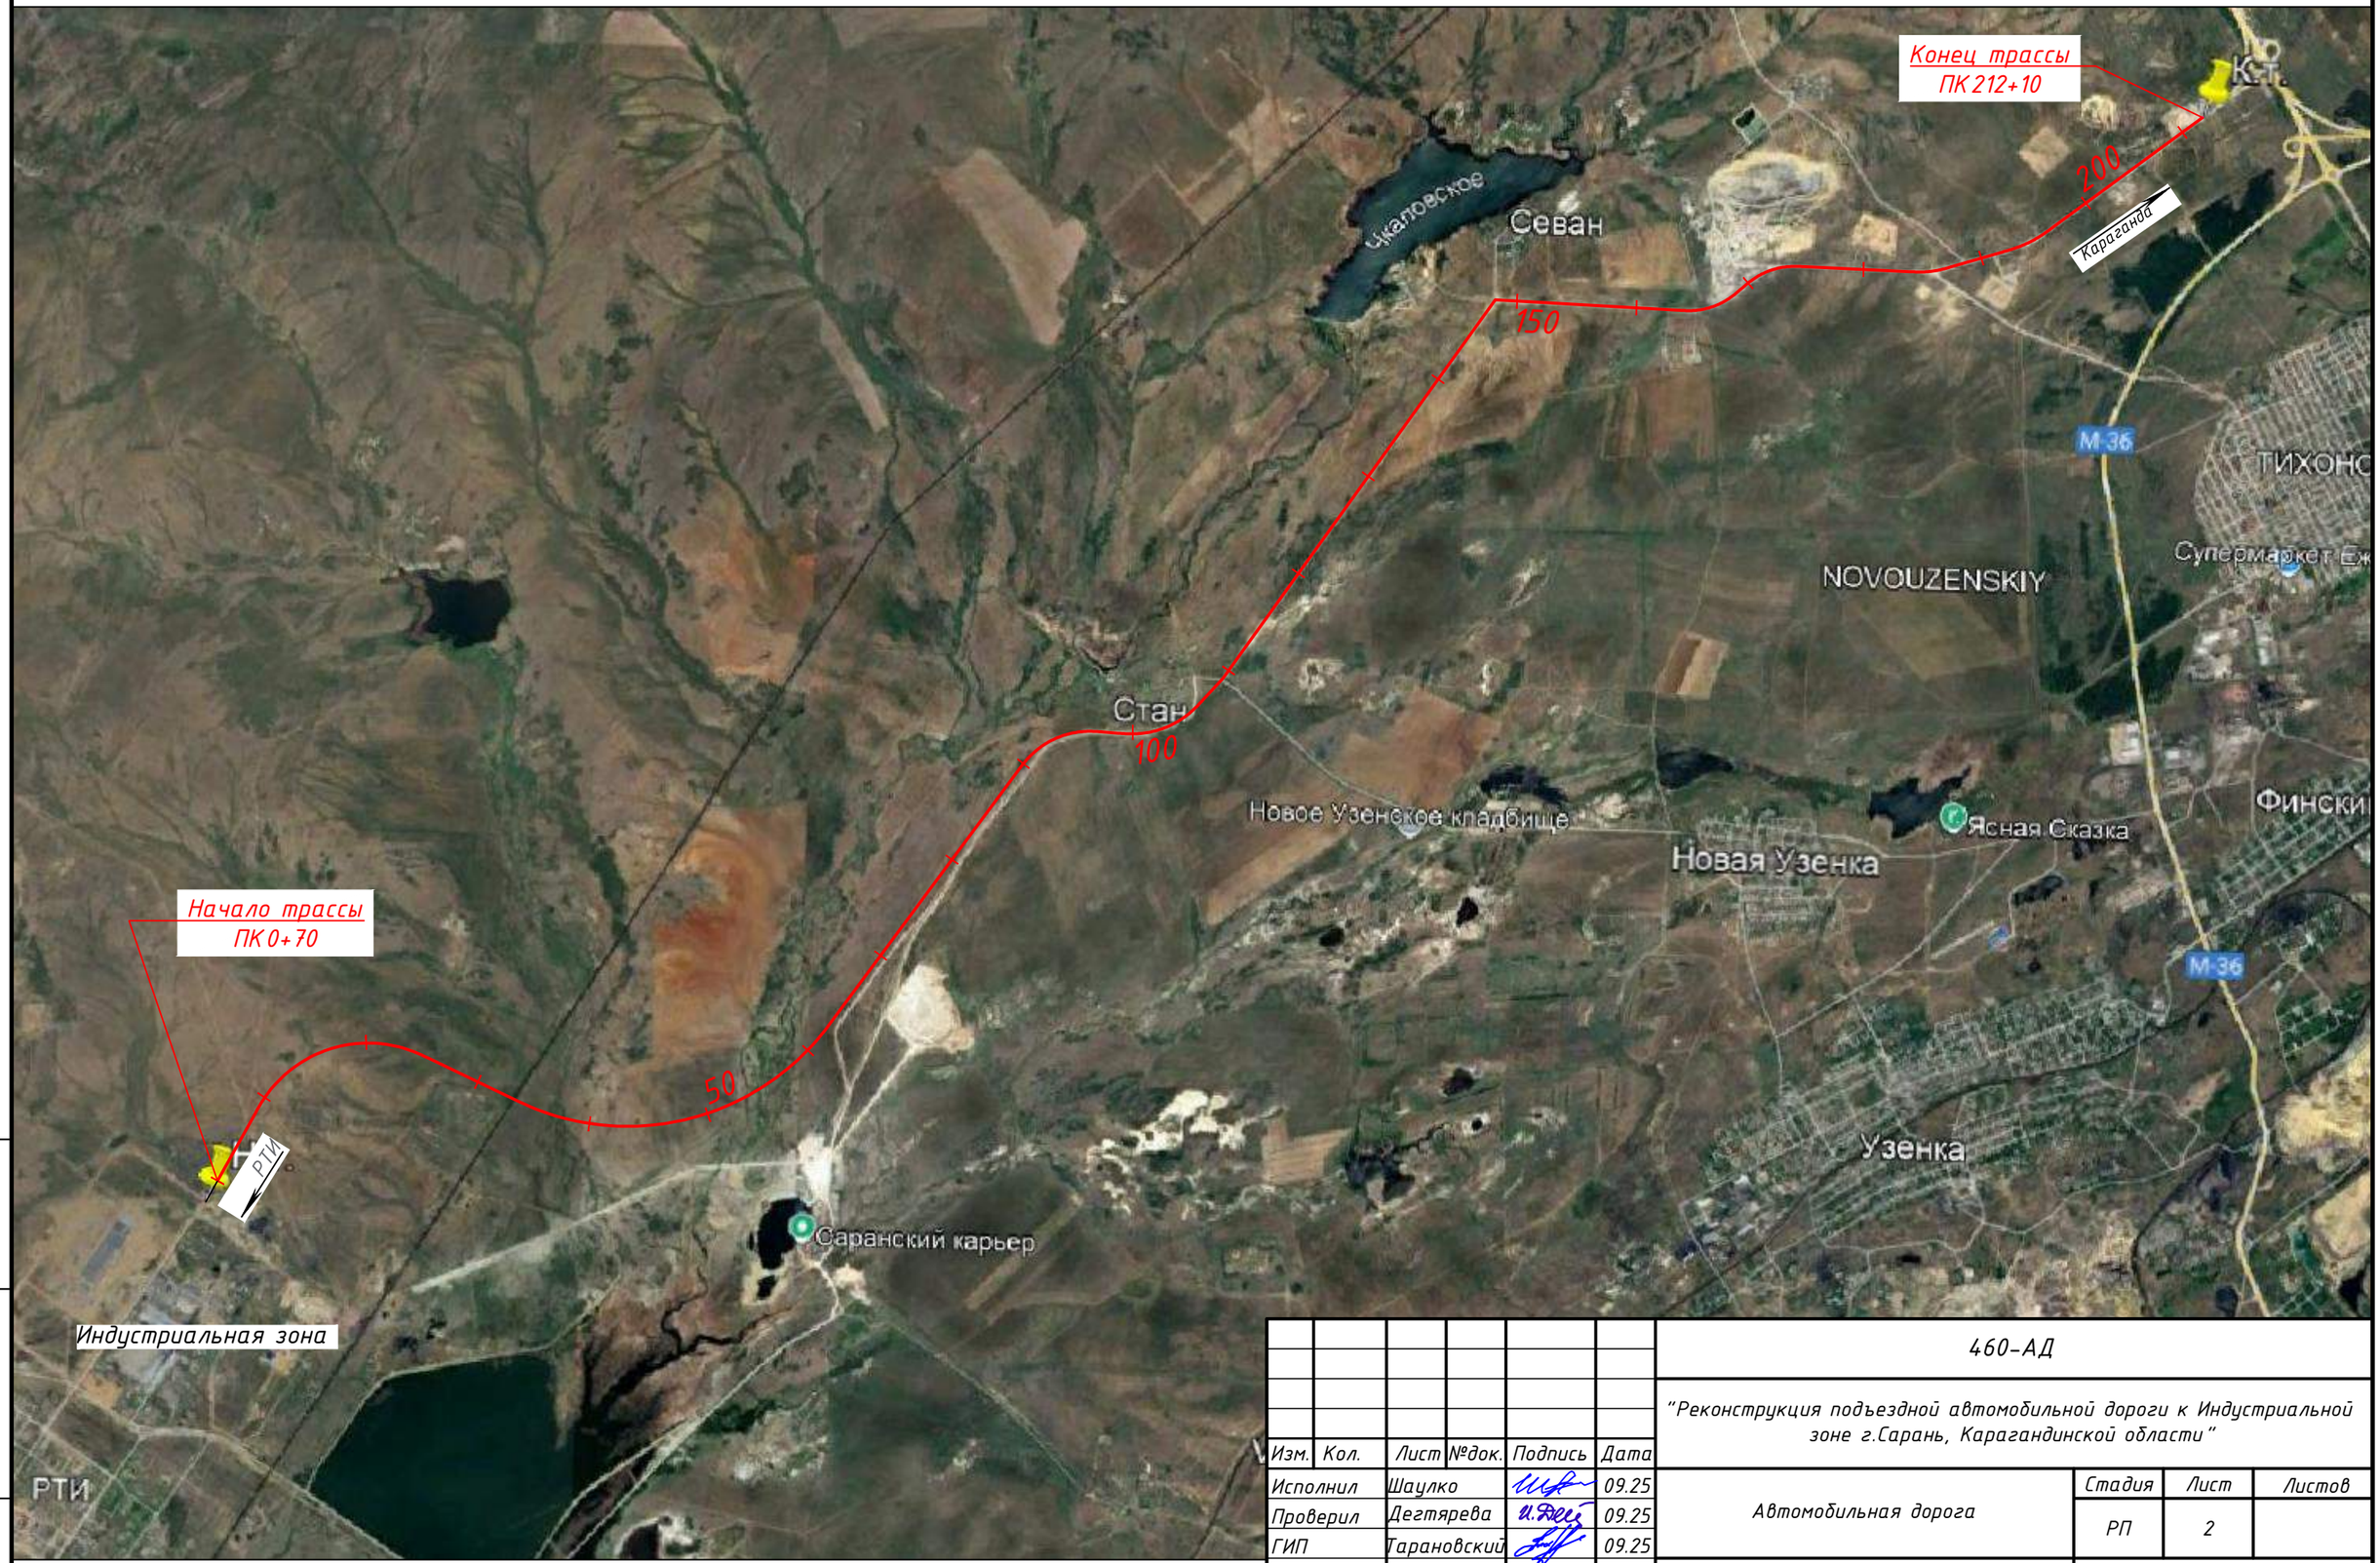

Условное обозначение:

1 2 – ось проектируемой дороги, ПК (100м)

Изм.	Кол.	Лист	№док.	Подпись	Дата
Исполнил		Шаулко			09.25
Проверил		Дегтярева			09.25
ГИП		Тарановский			09.25

460-АД

"Реконструкция подъездной автомобильной дороги к Индустриальной зоне г.Сарань, Карагандинской области"

Автомобильная дорога	Стадия	Лист	Листов
	РП	2	

Схема дороги
М 1:50000

ТОО "КарагандаКаздорпроект"
ГСЛ № 14001272

ФОРМАТ А3

Взам. инв. N

Подпись и дата

Инв. N подл.

Схема доставки дорожно-строительных материалов

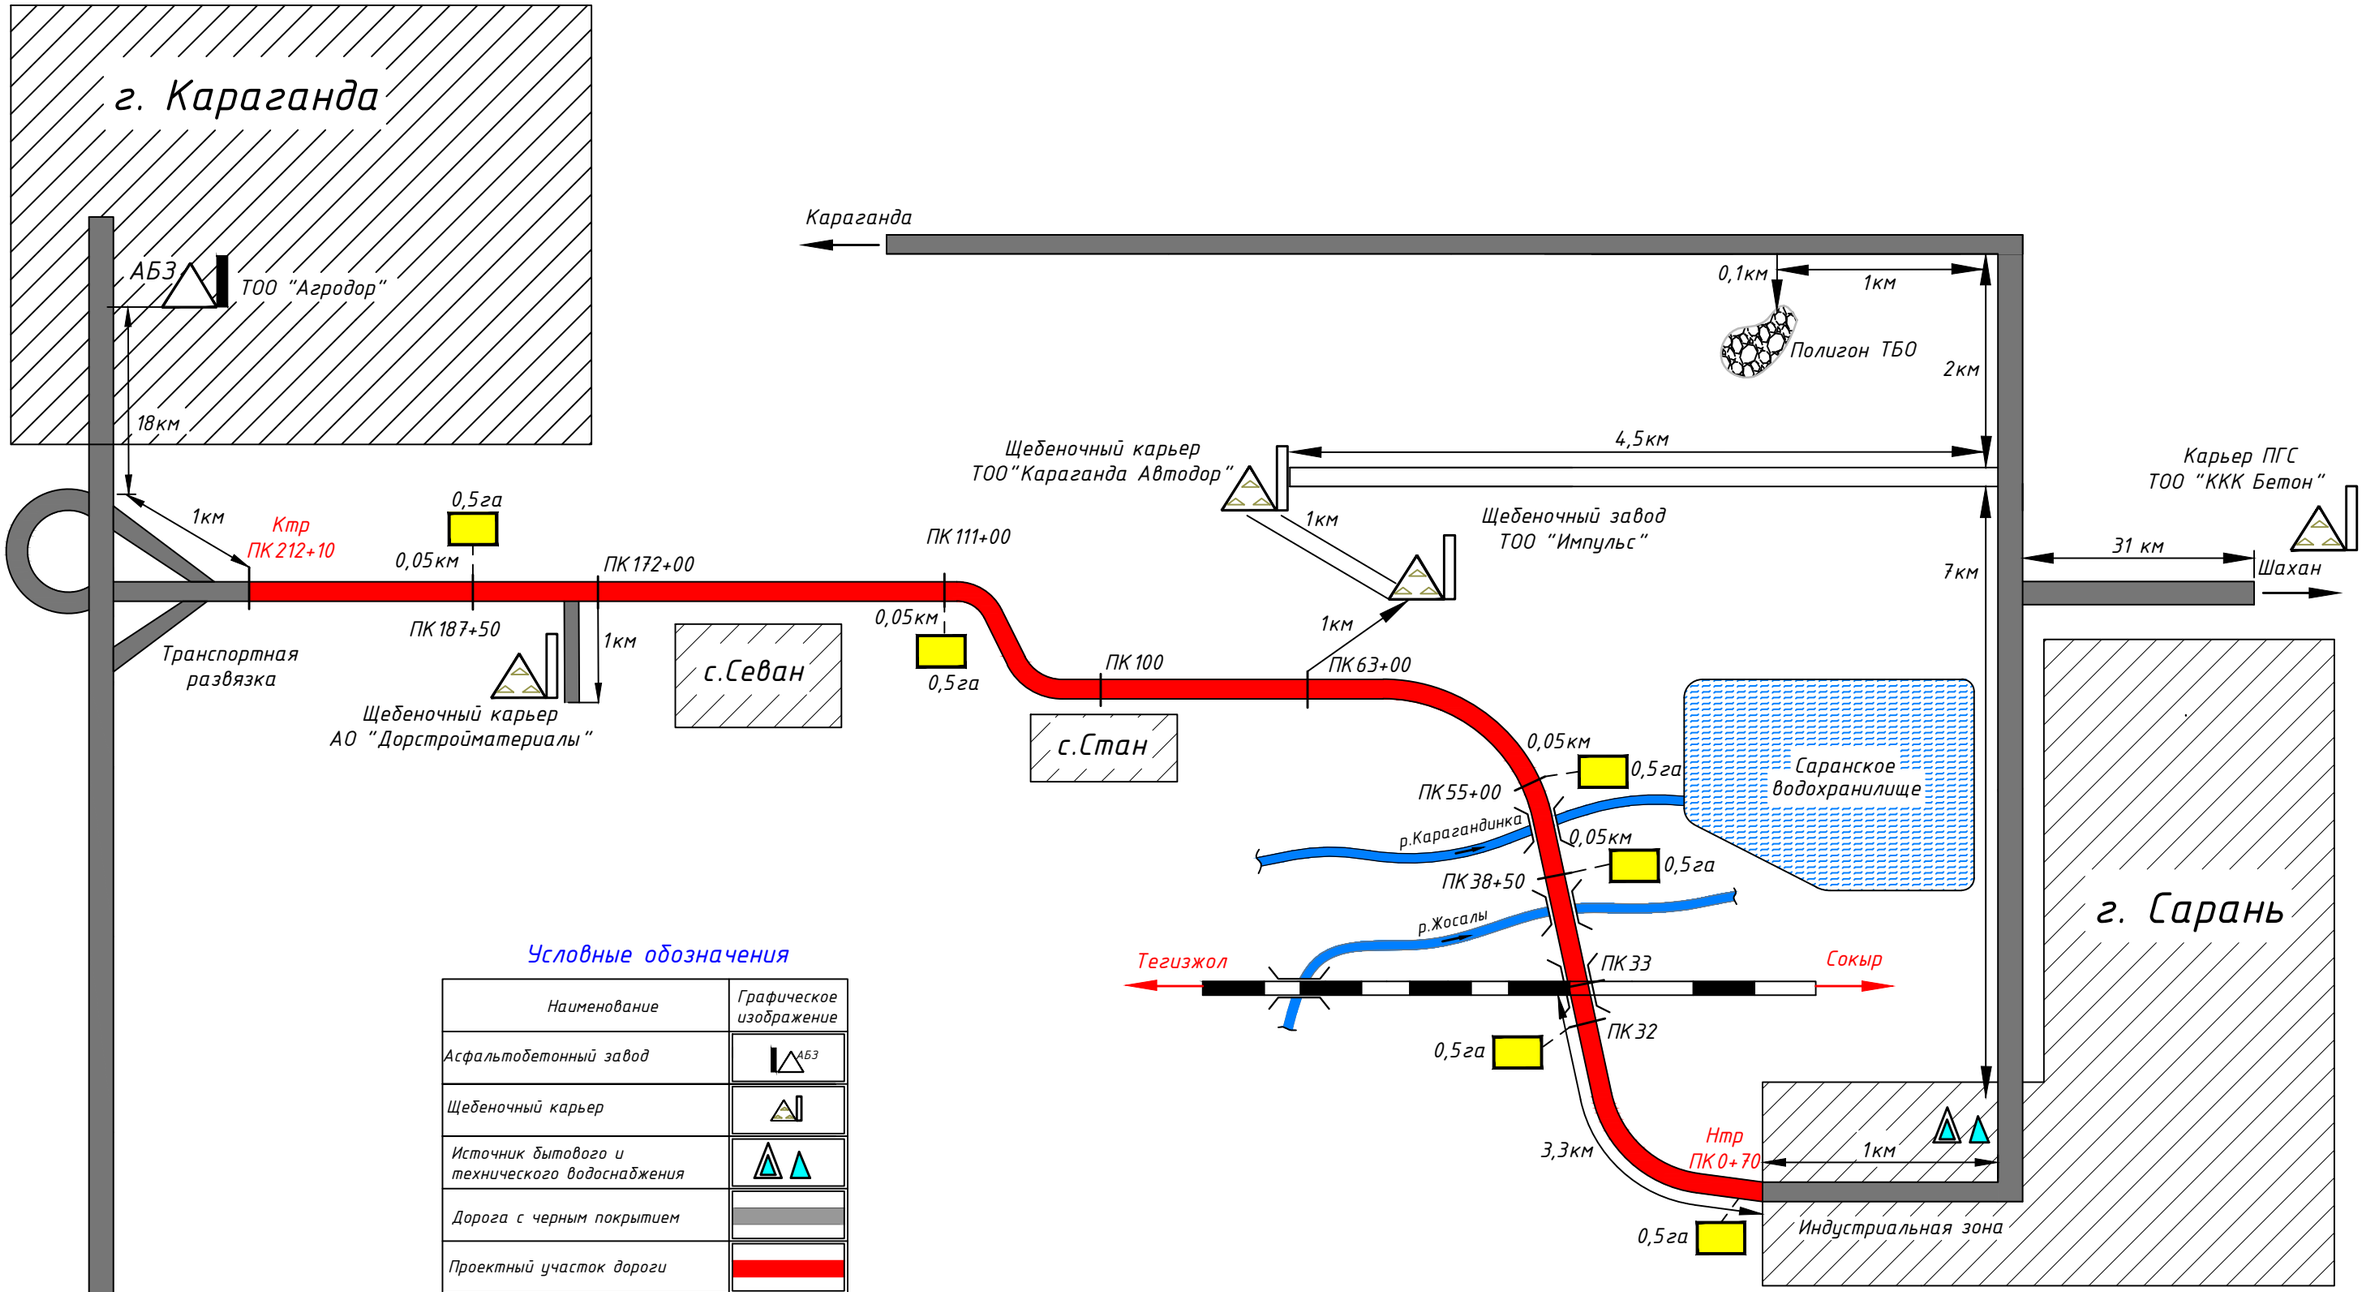

Условные обозначения

Наименование	Графическое изображение
Асфальтобетонный завод	АБЗ
Щебеночный карьер	
Источник бытового и технического водоснабжения	
Дорога с черным покрытием	
Проектный участок дороги	
Дорога с щебеночным покрытием	
Полигон ТБО	
Строительная площадка	
Мосты, путепроводы	

Изм.	Кол.уч.	Лист	№док.	Подп.	Дата
Проверил		Игнатьева Л.			2025
Исполнил		Жумабекова Е.			2025

460-АД

Реконструкция подъездной автомобильной дороги к Индустриальной зоне г.Сарань, Карагандинской области

Автомобильная дорога	Стадия	Лист	Листов
	РП	3	

Схема доставки дорожно-строительных материалов

ТОО"КарагандаКаздорпроект" ГСЛ № 14001272

ФОРМАТ А3

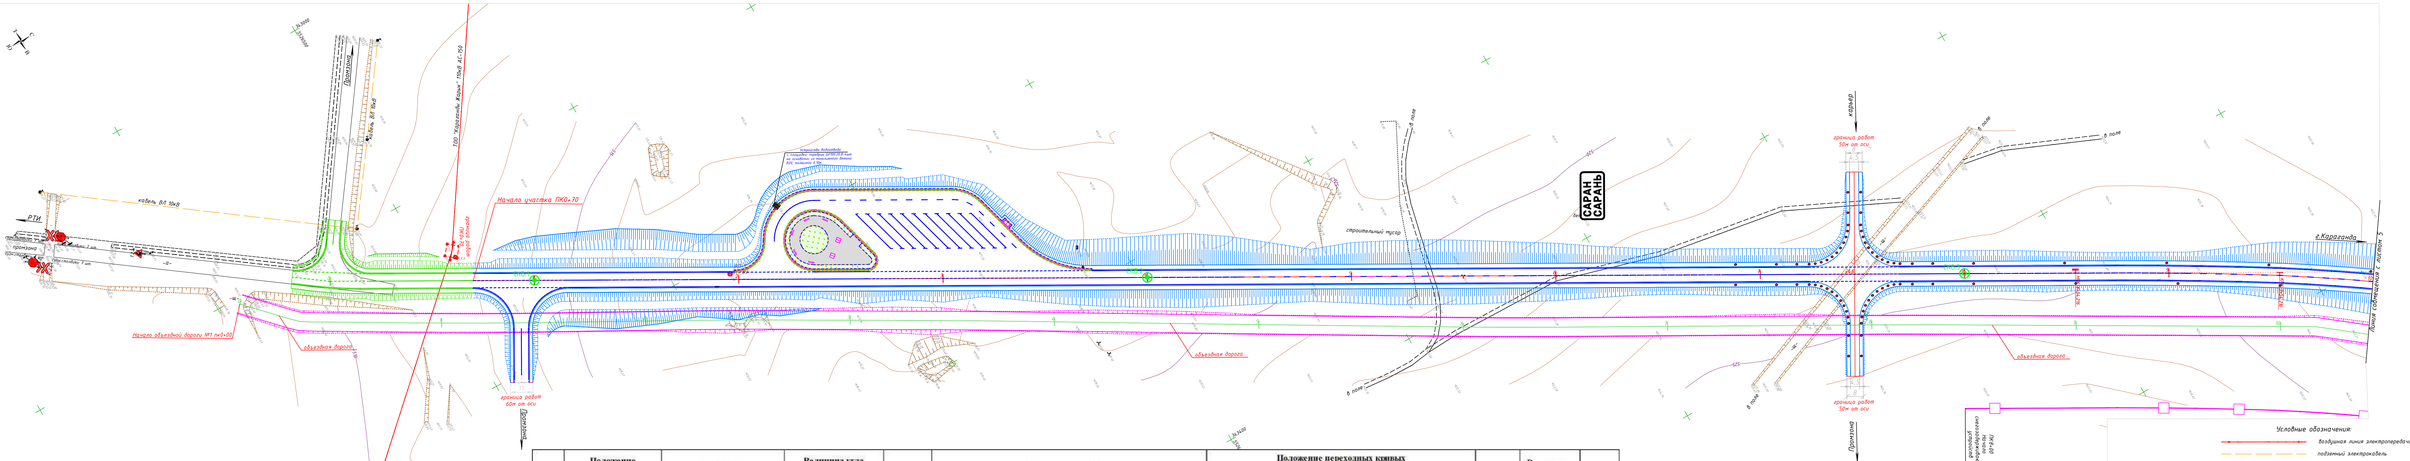
кабель 6кВ 10кВ
РТП
Проектная
Начало участка ПК0+70
Начало объездной дороги №1 ПК0+00
объездная дорога
ВЛ 10кВ
ВЛ 6кВ
ВЛ 6кВ
кабель 6кВ
кабель 6кВ
кабель 6кВ

Точка	Положение вершины угла			Координаты		Величина угла поворота		Радиус, м	Элементы кривой, м							Положение переходных кривых								Азимут	Расстояние между вершинами, м	Длина прямой, м
																начало		конец		начало		конец				
	км	пк	+	X	Y	влево	вправо		тангенс	тангенс	переходные кривые		круговая кривая	биссектриса	домер	пк	+	пк	+	пк	+	пк	+			
ВУ1	2	18	89,40	5528102,573	344039,145		86°19'49"	1050,00	1035,18	1035,18	100,00	100,00	1482,08	390,11	388,28	8	54,22	9	54,22	24	36,30	25	36,30			
																								115°36'25"	3611,63	846,02
ВУ2	6	51	12,75	5526541,647	347296,044	78°58'41"		2100,00	1730,43	1730,43	0,00	0,00	2894,69	621,10	566,16	33	82,32	33	82,32	62	77,02	62	77,02			

Условные обозначения:

воздушная линия электропередачи высокого напряжения

Изм.	Кол.	Лист	№док.	Подпись	Дата
Исполнил	Бохан			[подпись]	08.25
Проверил	Дегтярева			[подпись]	08.25
ГИП	Тарановский			[подпись]	08.25

460-АД

"Реконструкция подъездной автомобильной дороги к Индустриальной зоне г.Сарань, Карагандинской области"

Автомобильная дорога

Стадия	Лист	Листов

М 1:1000

ТОО
"КарагандаКаздорпроект"
ГСЛ № 14001272

ФОРМАТ А4х5

Точка	Положение вершины угла			Координаты		Величина угла поворота		Радиус, м	Элементы кривой, м							Положение переходных кривых								Азимут	Расстояние между вершинами, м	Длина прямой, м
																начало		конец		начало		конец				
	км	пк	+	X	Y	влево	вправо		тангенс	тангенс	переходные кривые		круговая кривая	биссектриса	домер	пк	+	пк	+	пк	+	пк	+			
ВУ1	2	18	89,40	5528102,573	344039,145		86°19'49"	1050,00	1035,18	1035,18	100,00	100,00	1482,08	390,11	388,28	8	54,22	9	54,22	24	36,30	25	36,30			
																								115°36'25"	3611,63	846,02
ВУ2	6	51	12,75	5526541,647	347296,044	78°58'41"		2100,00	1730,43	1730,43	0,00	0,00	2894,69	621,10	566,16	33	82,32	33	82,32	62	77,02	62	77,02			

ПК25+00
Конец
снегозадерживающих
устройств

Условные обозначения

СКВ.1 — Скважина и ее номер

Изм.	Кол.	Лист	№док.	Подпись	Дата
Исполнил		Бохан		[signature]	08.25
Проверил		Дегтярева		[signature]	08.25
ГИП		Тарановский		[signature]	08.25

460-АД

"Реконструкция подъездной автомобильной дороги к Индустриальной зоне г.Сарань, Карагандинской области"

Автомобильная дорога

Стадия	Лист	Листов
РП	6	

План трассы
ПК20+00 – ПК32+00
М 1:1000

ТОО "КарагандаКаздорпроект"
ГСЛ № 14001272

ФОРМАТ А4х6

Точка	Положение вершины угла			Координаты		Величина угла поворота		Радиус, м	Элементы кривой, м							Положение переходных кривых								Азимут	Расстояние между вершинами, м	Длина прямой, м
																начало		конец		начало		конец				
	км	пк	+	X	Y	влево	вправо		тангенс	тангенс	переходные кривые	круговая кривая	биссектриса	домер		пк	+	пк	+	пк	+	пк	+			
ВУ1	2	18	89,40	5528102,573	344039,145		86°19'49"	1050,00	1035,18	1035,18	100,00	100,00	1482,08	390,11	388,28	8	54,22	9	54,22	24	36,30	25	36,30			
ВУ2	6	51	12,75	5526541,647	347296,044	78°58'41"		2100,00	1730,43	1730,43	0,00	0,00	2894,69	621,10	566,16	33	82,32	33	82,32	62	77,02	62	77,02	115°36'25"	3611,63	846,02

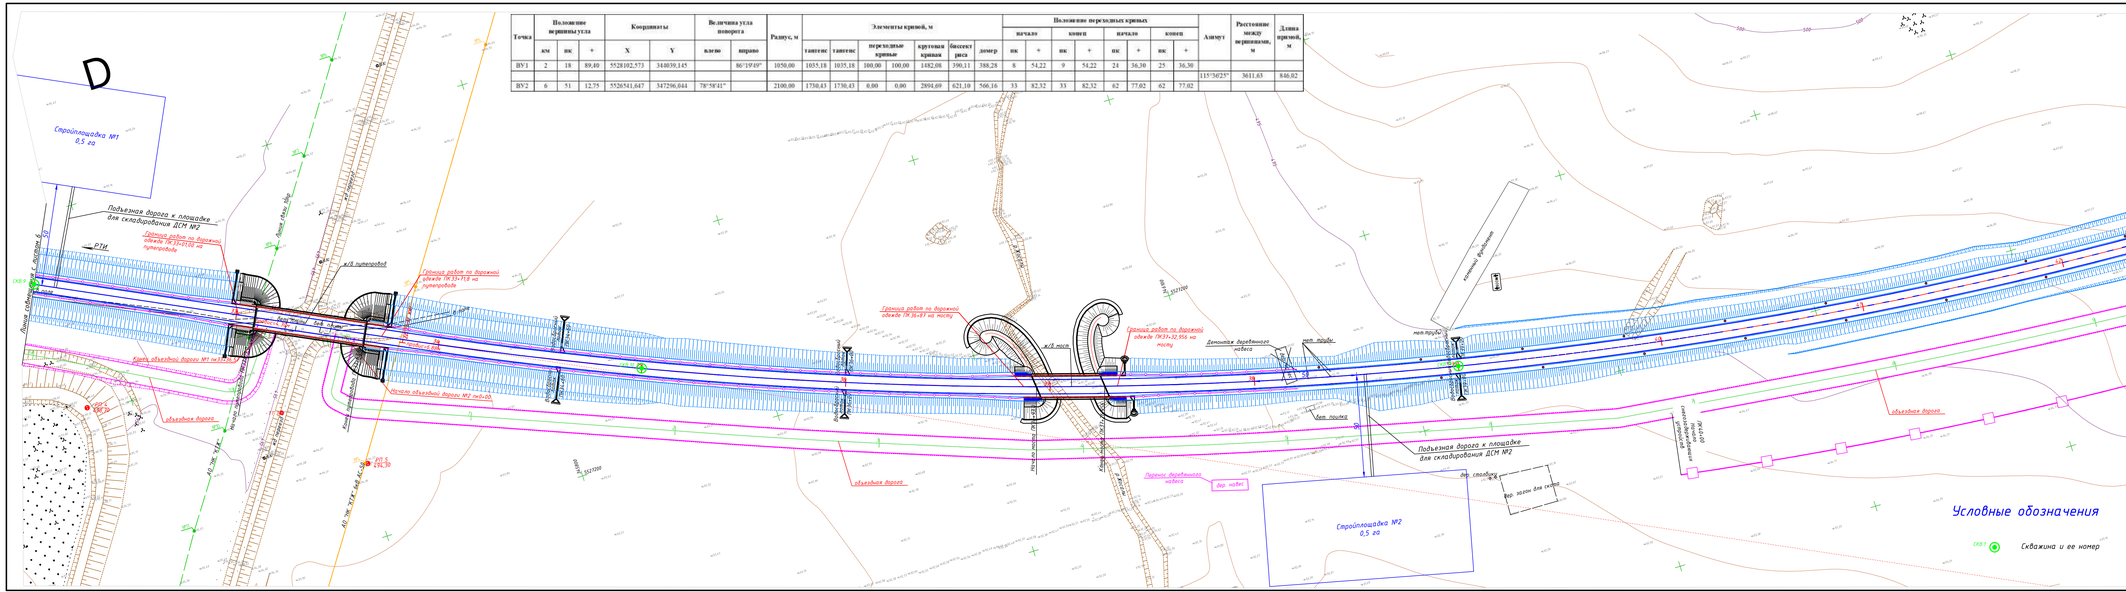

Условные обозначения:

воздушная линия электропередачи

линия связи 10пр

						460-АД	
						"Реконструкция подъездной автомобильной дороги к Индустриальной зоне г.Сарань, Карагандинской области"	
Изм.	Кол.	Лист	№док.	Подпись	Дата		
Исполнил	Бокан				08.25	Автомобильная дорога	Стадия: РП; Лист: 7; Листов:
Проверил	Дегтярева				08.25		
ГИП	Тарановский				08.25		
						План трассы ПК32+00 - ПК44+07 М 1:1000	ТОО "КарагандаКаздорпроект" ГСЛ № 14001272

ФОРМАТ А4х6

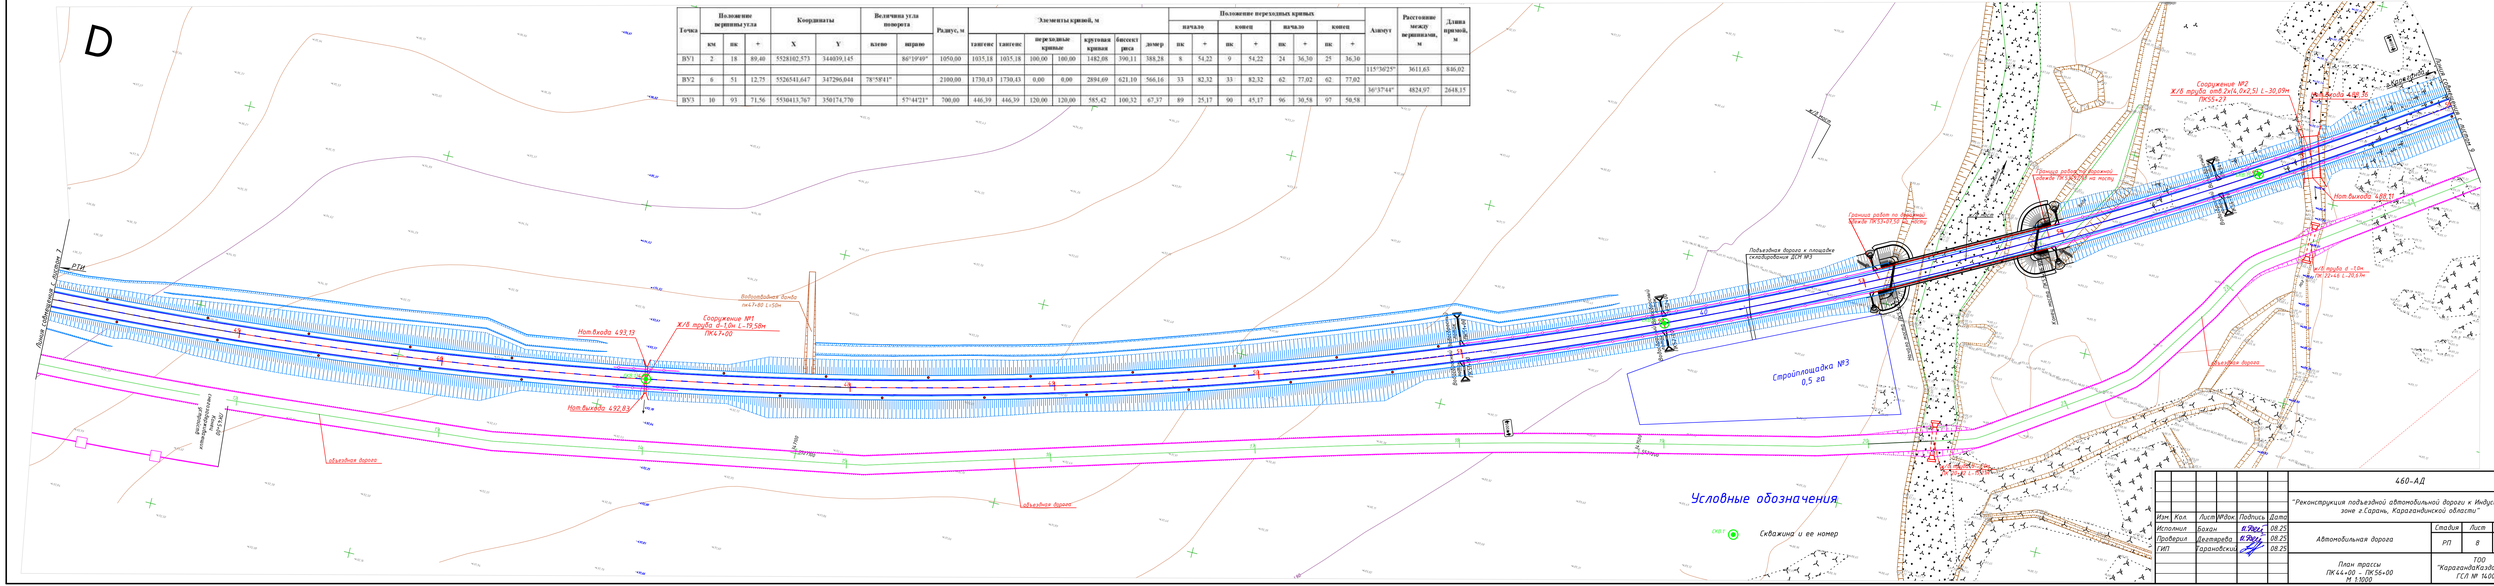

Точка	Положение вершины угла			Координаты		Величина угла поворота		Радиус, м	Элементы кривой, м					Положение переходных кривых						Азимут	Расстояние между вершинами, м	Длина прямой, м
	км	пк	+	X	Y	влево	вправо		тангенс	тангенс	переходные кривые	круговая кривая	биссектриса	домер	начало пк	начало +	конец пк	конец +	начало пк	начало +	конец пк	конец +			
ВУ1	2	18	89,40	5528102,573	344039,145		86°19'49"	1050,00	1035,18	1035,18	100,00	100,00	1482,08	390,11	388,28	8	54,22	9	54,22	24	36,30	25	36,30	115°30'25"	3611,63	846,92
ВУ2	6	51	12,75	5526541,647	347296,044		78°58'41"	2100,00	1730,43	1730,43	0,00	0,00	2894,69	621,10	566,16	33	82,32	33	82,32	62	77,02	62	77,02			
																								360°37'44"	4824,97	2648,15
ВУ3	10	93	71,56	5530413,767	350174,770		57°44'21"	700,00	446,39	446,39	120,00	120,00	585,42	100,32	67,37	89	25,17	90	45,17	96	30,58	97	50,58			

									460-АД	
									"Реконструкция подъездной автомобильной дороги к Индустриальной зоне г.Сарань, Карагандинской области"	
Изм.	Кол.	Лист	№док	Подпись	Дата					
Исполнил		Бакун			08.25				Автомобильная дорога	Стадия: РП; Лист: 8; Листов:
Проверил		Дегтярева			08.25					
ГИП		Тарановский			08.25					
									План трассы ПК44+00 - ПК56+00 М 1:1000	ТОО "КарагандаКаздорпроект" ГСЛ № 14001172

ФОРМАТ А4х6

Точки	Положение вершины угла			Координаты		Величина угла поворота		Радиус, м	Элементы кривой, м						Положение переходных кривых						Азимут	Расстояние между вершинами, м	Длина прямой, м
									тангенс	тангенс	переходные кривые	круговая кривая	биссектриса	домер	начало		конец		начало		конец				
	км	пк	+	X	Y	влево	вправо								пк	+	пк	+	пк	+	пк	+			
ВУ2	6	51	12,75	5526541,647	347291,044	78°58'41"		2100,00	1730,43	1730,43	0,00	0,00	2894,69	621,10	566,16	33	82,32	33	82,32	62	77,02	62	77,02			
ВУ3	10	93	71,56	5530413,767	350174,770)		57°44'21"	700,00	446,39	446,39	120,00	120,00	585,42	100,32	67,37	89	25,17	90	45,17	96	30,58	97	50,58	36°17'44"	4824,97	2648,15

Условные обозначения

(ПК1) Скважина и ее номер

| | | | | | | | | |

Точка	Положение вершины угла			Координаты		Величина угла поворота		Радиус, м	Элементы кривой, м							Положение переходных кривых								Азимут	Расстояние между вершинами, м	Длина прямой, м
																начало		конец		начало		конец				
	км	пк	+	X	Y	влево	вправо		тангенс	тангенс	переходные кривые		круговая кривая	биссектриса	домер	пк	+	пк	+	пк	+	пк	+			
ВУ2	6	51	12,75	5526541,647	347296,044	78°58'41"		2100,00	1730,43	1730,43	0,00	0,00	2894,69	621,10	566,16	33	82,32	33	82,32	62	77,02	62	77,02			
																								36°37'44"	4824,97	2648,15
ВУ3	10	93	71,56	5530413,767	350174,770		57°44'21"	700,00	446,39	446,39	120,00	120,00	585,42	100,32	67,37	89	25,17	90	45,17	96	30,58	97	50,58			

Изм.	Кол.	Лист	№док.	Подпись	Дата	
Исполнил	Бохан				08.25	
Проверил	Дегтярева				08.25	
ГИП	Тарановский				08.25	

460-АД

"Реконструкция подъездной автомобильной дороги к Индустриальной зоне г.Сарань, Карагандинской области"

Автомобильная дорога	Стадия	Лист	Листов
	РП	10	

План трассы
ПК68+00 - ПК80+00
М 1:1000

ТОО
"КарагандаКаздорпроект"
ГСЛ № 14001272

ФОРМАТ А4х6

Точка	Положение вершины угла			Координаты		Величина угла поворота		Радиус, м	Элементы кривой, м							Положение переходных кривых								Азимут	Расстояние между вершинами, м	Длина прямой, м
																начало		конец		начало		конец				
	км	пк	+	X	Y	влево	вправо		тангенс	тангенс	переходные кривые		круговая кривая	биссектриса	домер	пк	+	пк	+	пк	+	пк	+			
ВУ2	6	51	12,75	5526541,647	347296,044	78°58'41"		2100,00	1730,43	1730,43	0,00	0,00	2894,69	621,10	566,16	33	82,32	33	82,32	62	77,02	62	77,02			
																								36°37'44"	4824,97	2648,15
ВУ3	10	93	71,56	5530413,767	350174,770		57°44'21"	700,00	446,39	446,39	120,00	120,00	585,42	100,32	67,37	89	25,17	90	45,17	96	30,58	97	50,58			

Условные обозначения

СКВ.1 — Скважина и ее номер

Изм.	Кол.	Лист	№док.	Подпись	Дата
Исполнил		Бохан		[signature]	08.25
Проверил		Дегтярева		[signature]	08.25
ГИП		Тарановский		[signature]	08.25

460-АД

"Реконструкция подъездной автомобильной дороги к Индустриальной зоне г.Сарань, Карагандинской области"

Автомобильная дорога

Стадия	Лист	Листов
РП	11	

План трассы
ПК80+00 - ПК92+00
М 1:1000

ТОО "КарагандаКаздорпроект"
ГСЛ № 14001272

ФОРМАТ А4х6

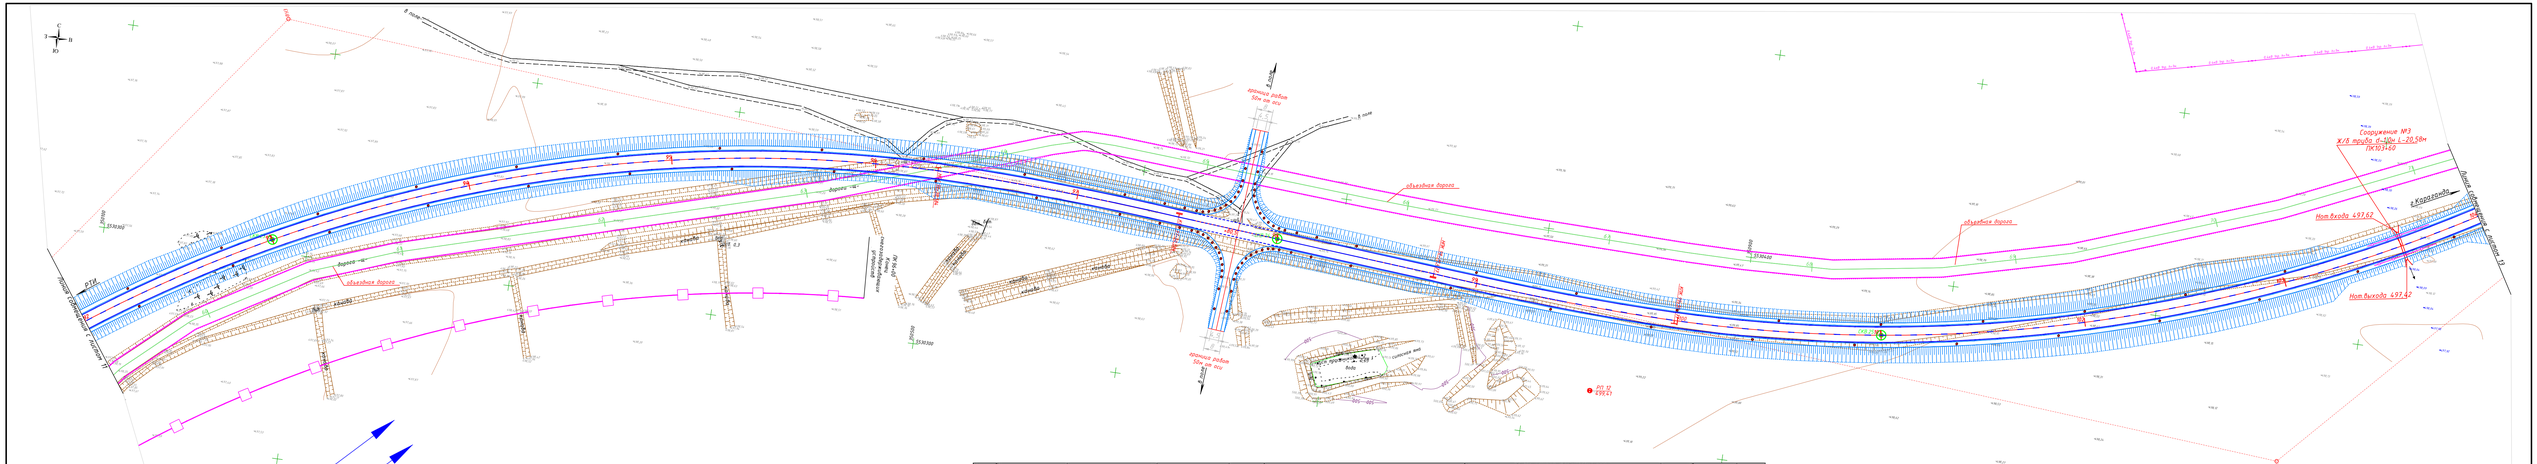

Точка	Положение вершины угла			Координаты		Величина угла поворота		Радиус, м	Элементы кривой, м						Положение переходных кривых								Азимут	Расстояние между вершинами, м	Длина прямой, м
	км	пк	+	X	Y	влево	вправо		тангенс	тангенс	переходные кривые		круговая кривая	биссектриса	домер	начало		конец		начало		конец			
																пк	+	пк	+	пк	+	пк	+		
ВУ2	6	51	12,75	5528541,647	347290,044	"8°50'41"		2100,00	1730,83	1730,83	0,00	0,00	2894,69	621,19	560,10	33	82,32	33	82,32	82	77,02	82	77,02	36°37'44"	4824,97	2648,15
ВУ3	10	93	71,56	5530413,767	350174,770		57°44'21"	700,00	446,39	446,39	120,00	120,00	585,42	100,32	67,37	89	25,17	90	45,17	96	30,58	97	50,58	94°22'05"	996,89	127,89
ВУ4	11	103	1,08	5530327,838	350168,760	"51°33'29"		750,00	422,60	422,60	120,00	120,00	554,89	83,78	50,30	98	78,48	99	98,48	105	53,37	106	73,37	42°48'37"	667,83	245,23
ВУ5	11	100	18,60	5530327,765	351622,590	7°03'44"		0,00			0,00	0,00	0,00	0,00		109	18,60	109	18,60	109	18,60	109	18,60			

Условные обозначения

СКВ.1 — Скважина и ее номер

							460-АД
							"Реконструкция подъездной автомобильной дороги к Индустриальной зоне г.Сарань, Карагандинской области"
Изм.	Кол.	Лист	№док	Подпись	Дата		
						План трассы ПК92+00 – ПК104+00 М 1:1000	ТОО "КарагандаКазДорПроект" ГСЛ № 14001272

ФОРМАТ А4х4

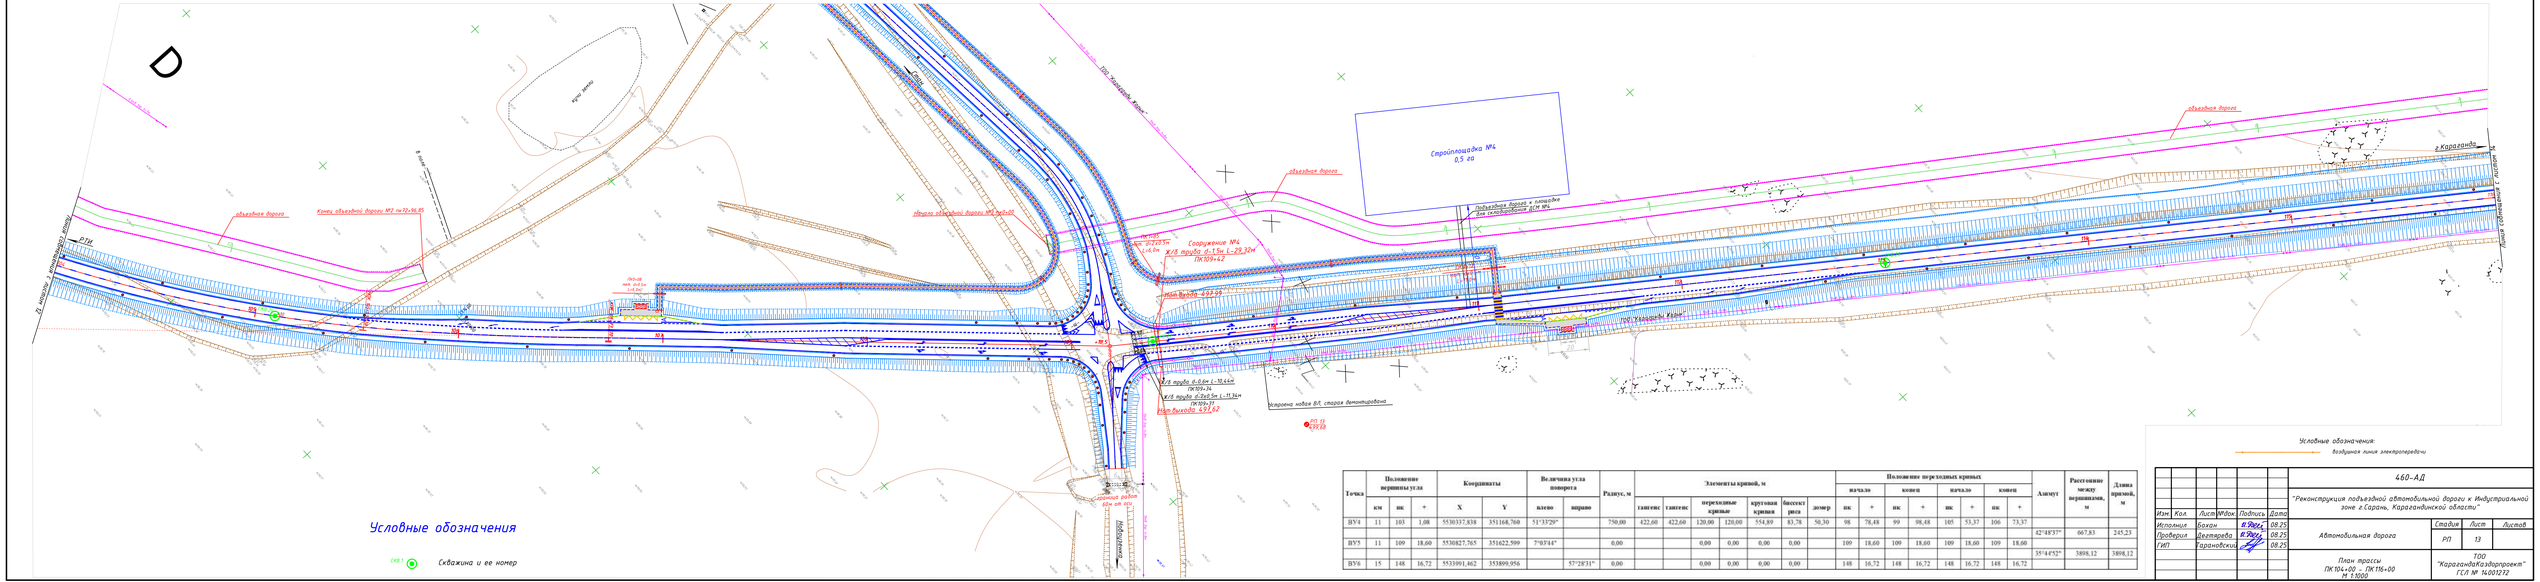
D
Стройплощадка №4
0,5 га
объездная дорога
Конец объездной дороги №2 пк72+96,85
Начало объездной дороги №2 пк71+00
Сооружение №4
ж/б труба d=1,5м L=29,32м
ПК109+42
ПК109+34
ж/б труба d=0,6м L=10,44м
ПК109+34
ж/б труба d=2х0,5м L=11,14м
ПК109+31

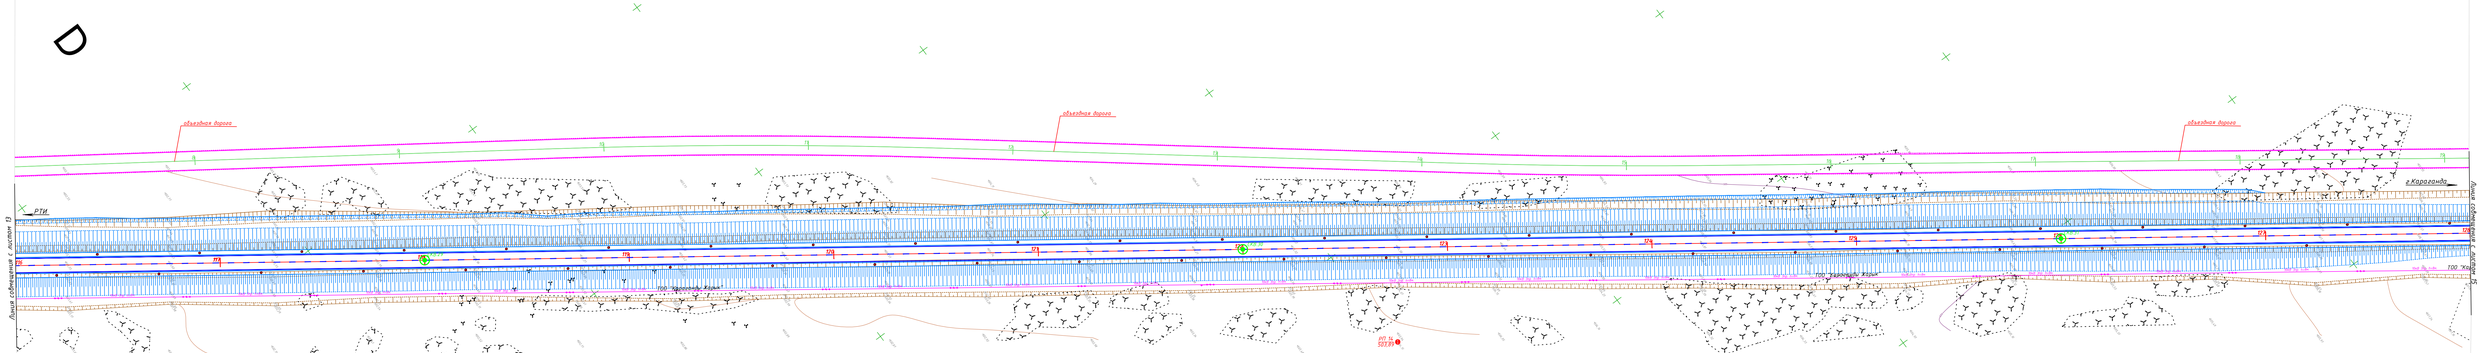

Точка	Положение вершины угла			Координаты		Величина угла поворота		Радиус, м	Элементы кривой, м						Положение переходных кривых								Дирекц.	Расстояние между вершинами, м	Длина кривой, м
	км	пк	+	X	Y	влево	вправо		тангенс	тангенс	переходные кривые	круговая кривая	биссектриса	домер	начало		конец		начало		конец				
															пк	+	пк	+	пк	+	пк	+			
ВУ5	11	109	18,60	5530827,765	351622,599	7°03'43"		0,00			0,00	0,00	0,00	0,00	109	18,60	109	18,60	109	18,60	109	18,60			
																							35°44'52"	3898,12	3898,12
ВУ6	15	148	16,72	5533991,462	353899,936		57°28'31"	0,00			0,00	0,00	0,00	0,00	148	16,72	148	16,72	148	16,72	148	16,72			

Условные обозначения

скв 1 — Скважина и ее номер

Условные обозначения:

— воздушная линия электропередачи

							460-АД
							"Реконструкция подъездной автомобильной дороги к Индустриальной зоне г.Сарань, Карагандинской области"
Изм.	Кол.	Лист	№док	Подпись	Дата		
Исполнил		Бокон			08.25	Стадия	Лист	Листов
Проверил		Джетпаева			08.25			
ГИП		Тарановский			08.25	Автомобильная дорога	РП	14
						План трассы ПК 116+00 – ПК 128+00 М 1:1000	ТОО "Карагандаказдорпроект" ГСЛ № 14001272	

ФОРМАТ А4х6

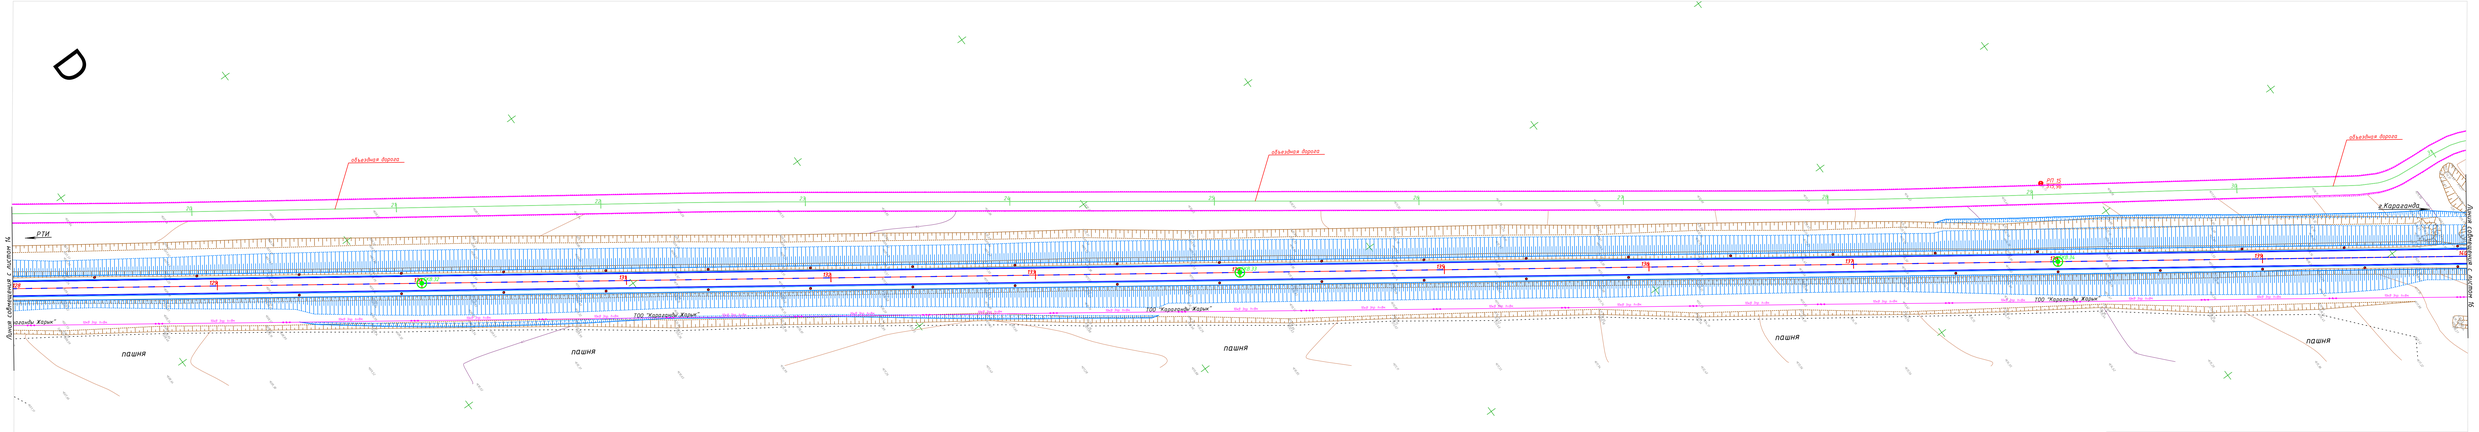
объездная дорога

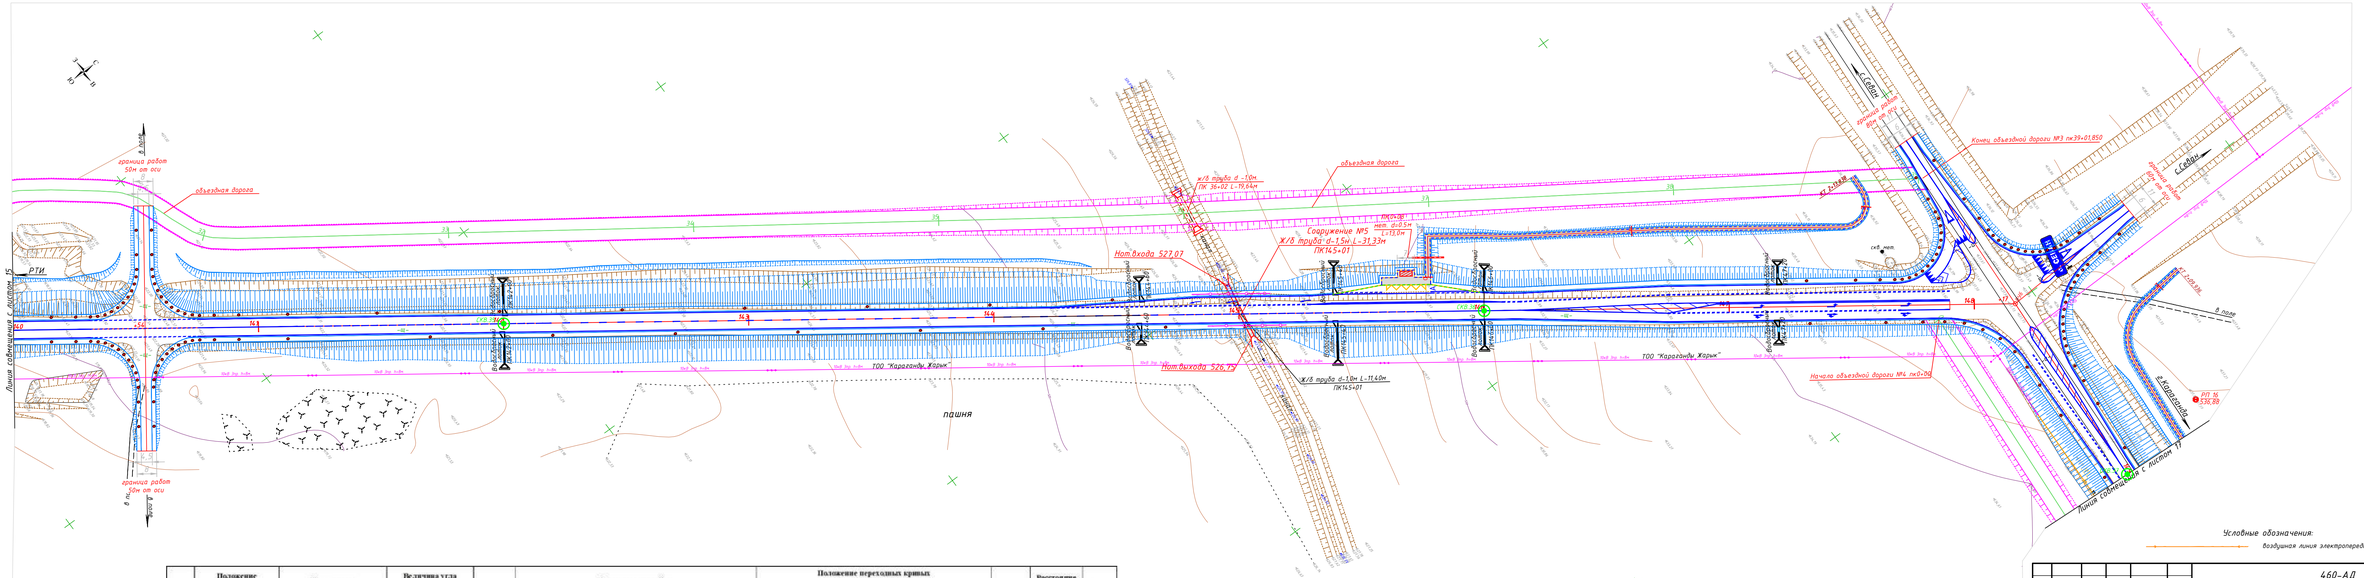

Точка	Положение вершины угла			Координаты		Величина угла поворота		Радиус, м	Элементы кривой, м						Положение переходных кривых						Азимут	Расстояние между вершинами, м	Длина прямой, м
											переходные кривые		круговая кривая	биссектриса	домер	начало		конец		начало		конец				
	км	пк	+	X	Y	влево	вправо		тангенс	тангенс						пк	+	пк	+	пк	+	пк	+			
ВУ5	11	109	18,60	5530827,765	351622,599	7°03'44"		0,00			0,00	0,00	0,00	0,00		109	18,60	109	18,60	109	18,60	109	18,60			
																								35°44'52"	3898,12	3898,12
ВУ6	15	148	16,72	5533991,462	353899,956		5°7'28"31"	0,00			0,00	0,00	0,00	0,00		148	16,72	148	16,72	148	16,72	148	16,72			
																								93°13'24"	1834,69	1531,26
ВУ7	17	166	51,41	5533888,303	355731,747	44°08'15"		600,00	303,44	303,44	120,00	120,00	341,86	48,44	25,01	163	47,98	164	67,98	168	9,84	169	29,84			

Условные обозначения

скв1 — Скважина и ее номер

Изм.	Кол.	Лист	№док.	Подпись	Дата
Исполнил		Бохан			08.25
Проверил		Дегтярева			08.25
ГИП		Гаранович			08.25

460-АД

"Реконструкция подъездной автомобильной дороги к Индустриальной зоне г.Сарань, Карагандинской области"

Стадия	Лист	Листов
РП	16	

Автомобильная дорога

План трассы ПК140+00 – ПК149+00 М 1:1000

ТОО "КарагандаКаздорпроект" ГСЛ № 14001272

ФОРМАТ А4х5

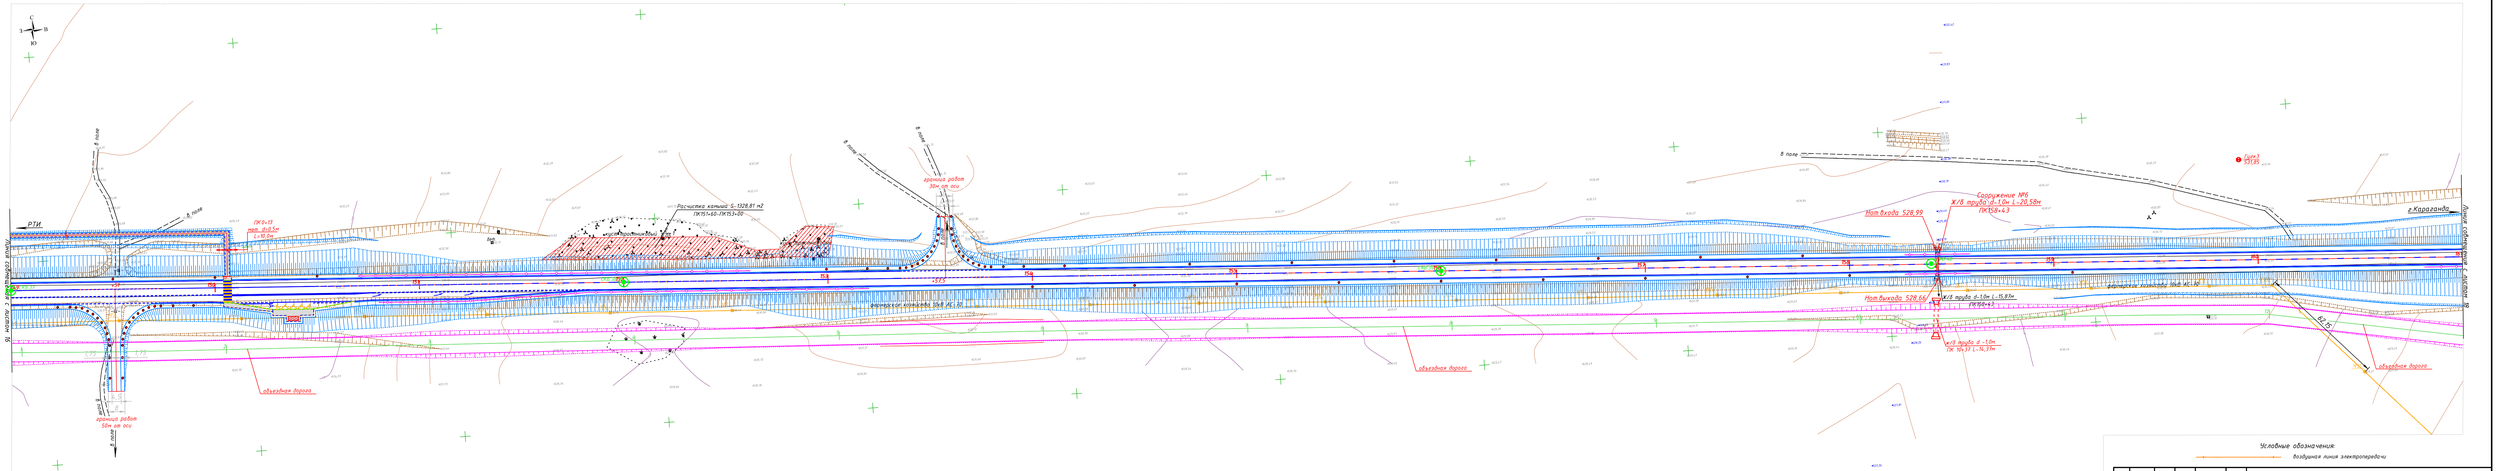

Точка	Положение вершины угла			Координаты		Величина угла поворота		Радиус, м	Элементы кривой, м						Положение переходных кривых							Азимут	Расстояние между вершинами, м	Длина прямой, м
									тангенс	тангенс	переходные кривые	круговая кривая	биссектриса	домер	начало		концы		начало		концы				
	км	пк	+	X	Y	влево	вправо								пк	+	пк	+	пк	+	пк	+			
ВУ6	15	148	16,72	5533991,462	353899,956		57°28'31"	0,00			0,00	0,00	0,00	0,00	148	16,72	148	16,72	148	16,72	148	16,72			
																							93°12'24"		
ВУ7	17	166	51,41	5531888,303	355731,747	44°06'35"		600,00	303,44	303,44	120,00	120,00	341,86	48,44	25,01	163	47,98	164	67,98	168	9,84	169	29,84		1834,69	1531,26

Условные обозначения

Скв.1 — Скважина и ее номер

Условные обозначения:

воздушная линия электропередачи

					460-АД		
					"Реконструкция подъездной автомобильной дороги к Индустриальной зоне г.Сарань, Карагандинской области"		
Изм.	Кол.	Лист	№док.	Подпись	Дата		
Исполнил		Бокан			08.25	Стадия	Лист	Листов
Проверил		Джетыбаев			08.25	РП	17	
ГИП		Тарановский			08.25			
						ТОО "КарагандаАвтодорпроект" ГСЛ № 14001272		
					План трассы ПК143+50 - ПК161+00 М 1:1000		

ФОРМАТ А4х6

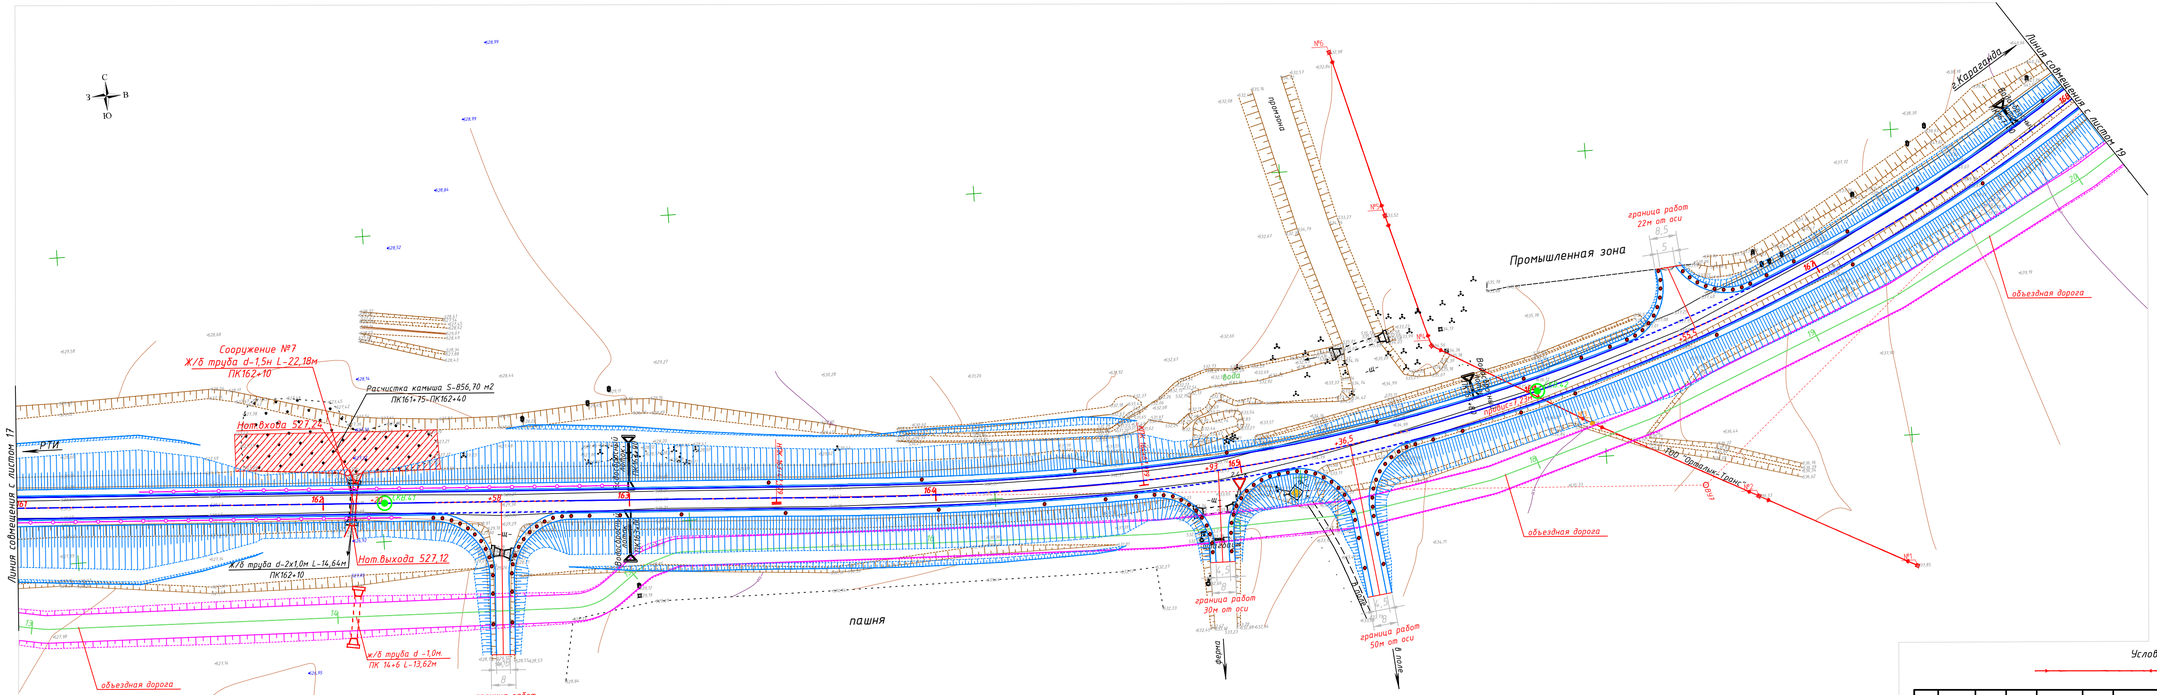
С
З
В
Ю
Сооружение №7
Ж/б труба d-1,5н L-22,18м
ПК162+10
Расчистка камыша S-856,70 м2
ПК161+75-ПК162+40
РТИ
Линия совмещения с листом 17
Ж/б труба d-2х1,0м L-14,64м
ПК162+10
Нот.выхода 527,12
ж/б труба d -1,0м
ПК 14+6 L-13,62м
объездная дорога
границ работ 50м от оси
№6
№5
№4
№3
№2
№1
Промышленная зона
граница работ 22м от оси
Линия совмещения с листом 19
объездная дорога
Озеро
пашня
граница работ 30м от оси
граница работ 50м от оси
Фарма
Фарма
Водо
Водо
Водо

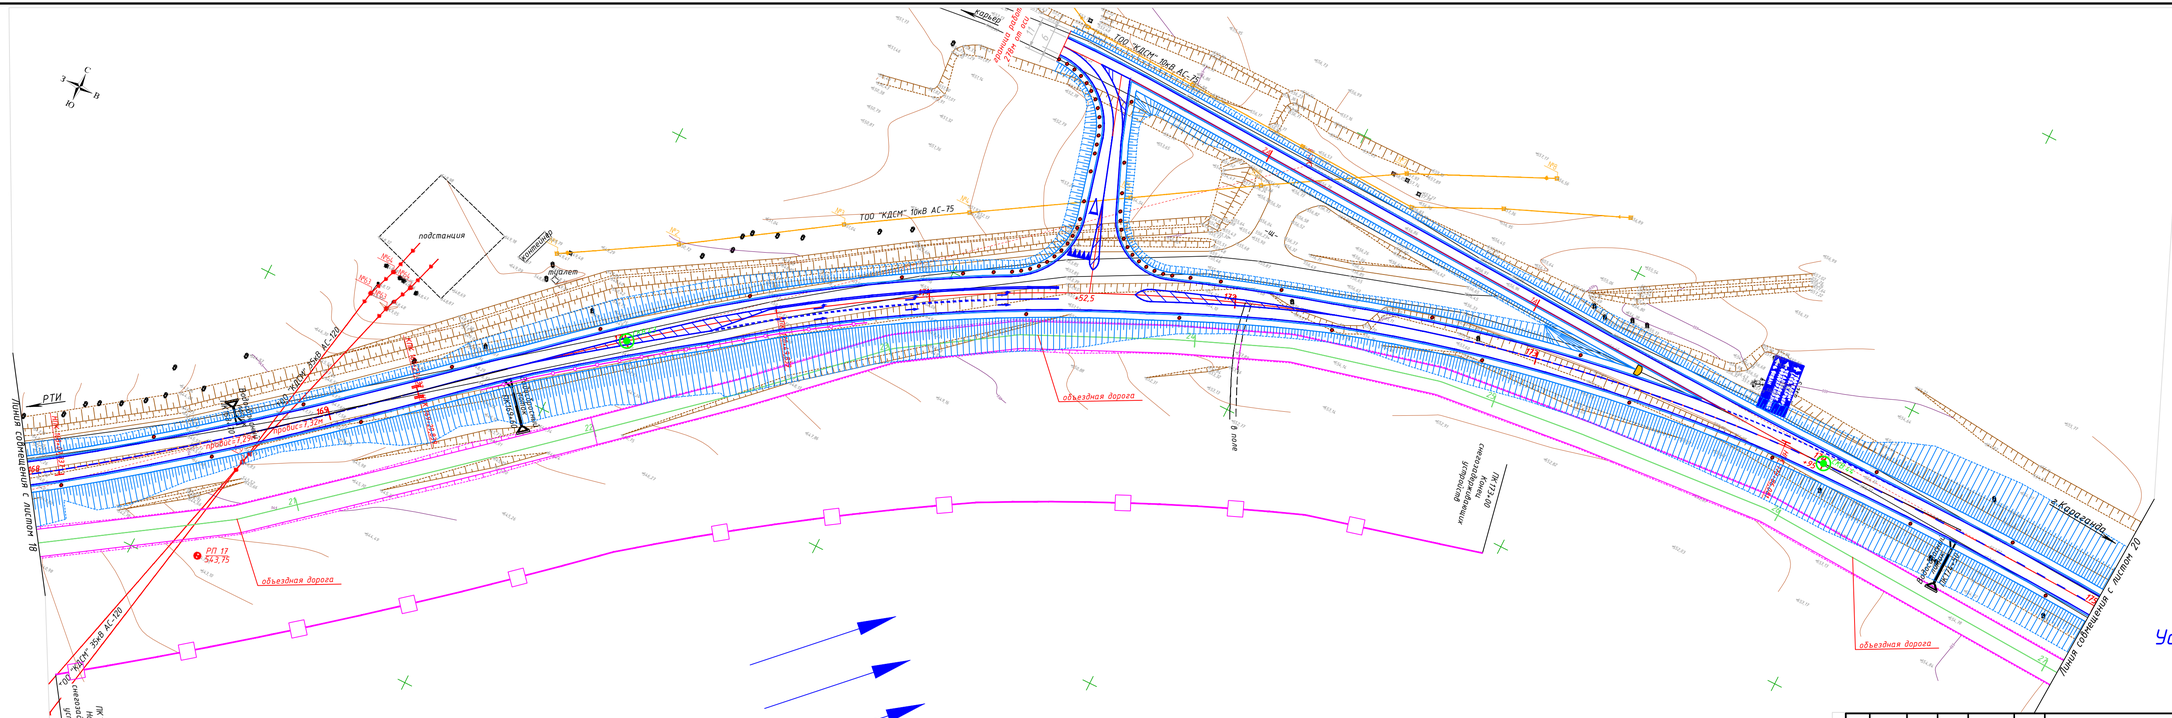

Точка	Положение вершины угла			Координаты		Величина угла поворота		Радиус, м	Элементы кривой, м						Положение переходных кривых								Азимут	Расстояние между вершинами, м	Длина прямой, м
															начало		конец		начало		конец				
	км	пк	+	X	Y	влево	вправо		тангенс	тангенс	переходные кривые	круговая кривая	биссектриса	домер	пк	+	пк	+	пк	+	пк	+			
ВУ7	17	166	51,41	5533888,303	355731,747	44°06'15"		600,00	303,44	303,44	120,00	120,00	341,86	48,44	25,01	163	47,98	164	67,98	168	9,84	169	29,84			
																							49°07'09"	603,60	0,00
ВУ8	18	172	30,01	5534283,355	356188,115		43°34'05"	600,00	300,17	300,17	120,00	120,00	336,24	47,22	24,09	169	29,84	170	49,84	173	86,08	175	6,08			
																							92°41'13"	1361,18	876,46
ВУ9	19	185	67,09	5534219,542	357547,796	18°50'24"		750,00	184,55	184,55	120,00	120,00	126,62	11,06	2,49	183	82,54	185	2,54	186	29,16	187	49,16			

Условные обозначения

(СК9) Скважина и ее номер

Изм.	Кол.	Лист	№док.	Подпись	Дата
Исполнил		Бохан			08.25
Проверил		Дегтярева			08.25
ГИП		Тарановский			08.25

460-АД

"Реконструкция подъездной автомобильной дороги к Индустриальной зоне г.Сарань, Карагандинской области"

Стадия	Лист	Листов
РП	19	

Автомобильная дорога

План трассы
ПК168+00 – ПК175+00
М 1:1000

ТОО "КарагандаКаздорпроект"
ГСЛ № 14.001272

ФОРМАТ А4х4

Точка	Положение вершины угла			Координаты		Величина угла поворота		Радиус, м	Элементы кривой, м							Положение переходных кривых								Азимут	Расстояние между вершинами, м	Длина прямой, м
																начало		конец		начало		конец				
	км	пк	+	X	Y	влево	вправо		тангенс	тангенс	переходные кривые		круговая кривая	биссектриса	домер	пк	+	пк	+	пк	+	пк	+			
ВУ8	18	172	30,01	5534283,355	356188,115		43°34'05"	600,00	300,17	300,17	120,00	120,00	336,24	47,22	24,09	169	29,84	170	49,84	173	86,08	175	6,08			
																								92°41'13"	1361,18	876,46
ВУ9	19	185	67,09	5534219,542	357547,796	18°50'24"		750,00	184,55	184,55	120,00	120,00	126,62	11,06	2,49	183	82,54	185	2,54	186	29,16	187	49,16			
																								73°50'49"	860,93	439,40
ВУ10	20	194	25,53	5534459,054	358374,734	20°03'40"		1000,00	236,98	236,98	120,00	120,00	230,13	16,13	3,82	191	88,55	193	8,55	195	38,69	196	58,69			

Условные обозначения

СКВ.1 — Скважина и ее номер

Изм.	Кол.	Лист	№док.	Подпись	Дата	
Исполнил		Бохан			08.25	460-АД
Проверил		Дегтярева			08.25	"Реконструкция подъездной автомобильной дороги к Индустриальной зоне г.Сарань, Карагандинской области"
ГИП		Тарановский			08.25	Автомобильная дорога

Стадия	Лист	Листов
РП	20	

План трассы
ПК175+00 – ПК187+00
М 1:1000

ТОО "КарагандаКаздорпроект"
ГСЛ № 14001272

ФОРМАТ А4х6

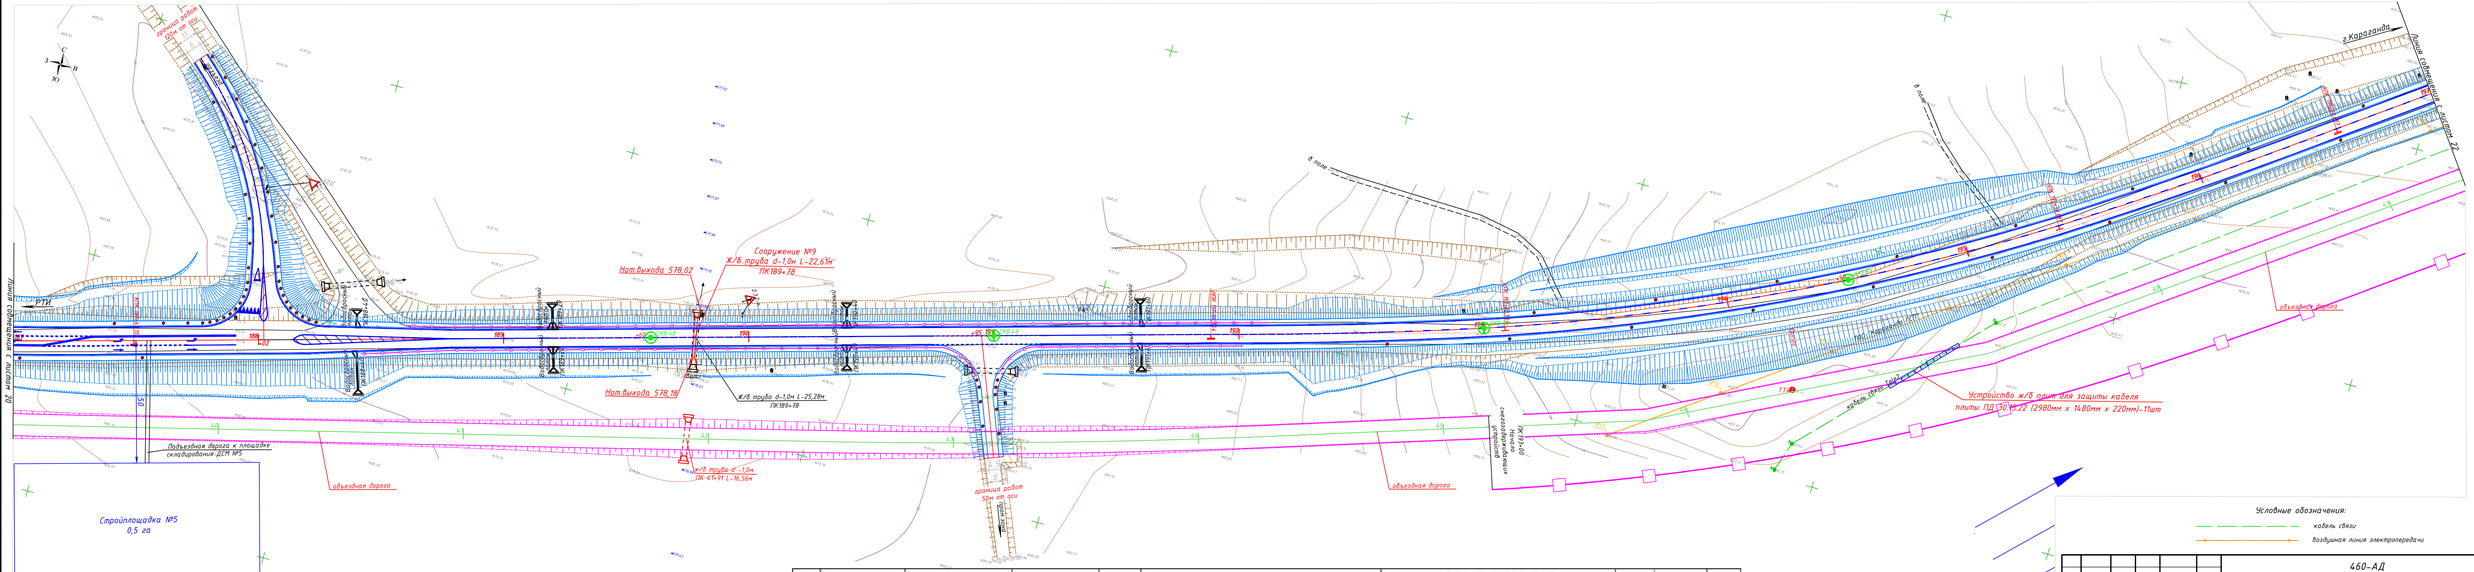

Точка	Положение вершины угла			Координаты		Величина угла поворота		Радиус, м	Элементы кривой, м						Положение переходных кривых						Азимут	Расстояние между вершинами, м	Длина прямой, м
															начало		конец		начало		конец				
	км	пк	+	X	Y	влево	вправо		тангенс	тангенс	переходные кривые		круговая кривая	биссектриса	домер	пк	+	пк	+	пк	+	пк	+			
ВУ9	19	185	67,00	5534219,542	357547,796	18°50'24"		750,00	184,55	184,55	120,00	120,00	126,62	11,06	2,49	183	82,54	185	2,54	186	29,16	187	49,16			
																								73°50'49"	860,93	439,40
ВУ10	20	194	25,53	5534459,054	358374,734	20°03'40"		1000,00	236,98	236,98	120,00	120,00	230,13	16,13	3,82	191	88,55	193	8,55	195	38,69	196	58,69			
																								53°47'09"	1788,29	1551,31
КТ	22	212	10,00	5535515,585	359817,553																					

Условные обозначения

СКВ 1 — Скважина и ее номер

						460-АД		
						"Реконструкция подъездной автомобильной дороги к Индустриальной зоне г.Сарань, Карагандинской области"		
Изм.	Кол.	Лист	№док.	Подпись	Дата			
Исполнил		Бокан			08.25	Автомобильная дорога	Стадия: РП	Лист: 21	Листов:
Проверил		Дегтярева			08.25				
ГИП		Тарановский			08.25	План трассы ПК187+00 – ПК197+00 М 1:1000	ТОО "КарагандаКаздорпроект" ГСЛ № 14001232	

ФОРМАТ А4х5

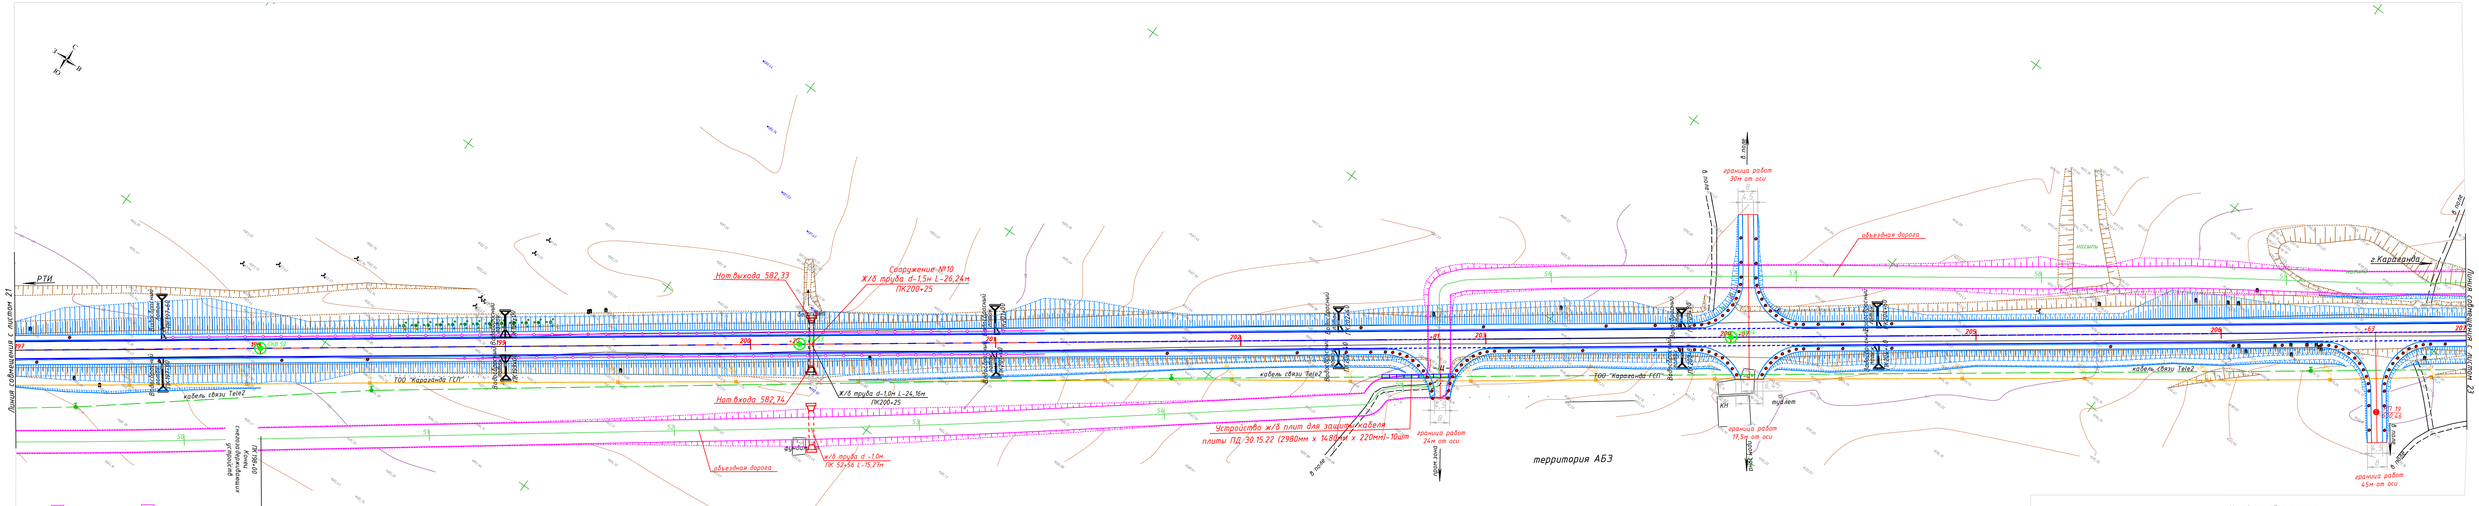

Точка	Положение вершины угла			Координаты		Величина угла поворота		Радиус, м	Элементы кривой, м					Положение переходных кривых								Азимут	Расстояние между вершинами, м	Длина прямой, м
														начало		конец		начало		конец				
	км	пк	+	X	Y	влево	вправо		тангенс	тангенс	переходные кривые	круговая кривая	биссектриса	домер	пк	+	пк	+	пк	+	пк	+			
ВУ10	20	194	25,53	5534459,054	358374,734	20°03'40"		1000,00	236,98	236,98	120,00	120,00	230,13	16,13	3,82	191	88,55	193	8,55	195	38,69	196	58,69			
																								53°47'09"	1788,29	1551,31
КТ	22	212	10,00	5535515,585	359817,553																					

Условные обозначения

СКВ1 Скважина и ее номер

Условные обозначения:

кабель связи

воздушная линия электропередачи

Изм.	Кол.	Лист	№док.	Подпись	Дата
Исполнил		Бокан			08.25
Проверил		Дегтярева			08.25
ГИП		Тарановский			08.25

460-АД

"Реконструкция подъездной автомобильной дороги к Индустриальной зоне г.Сарань, Карагандинской области"

Автомобильная дорога	Стадия	Лист	Листов
	РП	22	

План трассы
ПК 197+00 – ПК 207+00
М 1:1000

ТОО "КарагандаКаздорпроект"
ГСЛ № 14001272

ФОРМАТ А4х5

Точки	Положение вершины угла			Координаты		Величина угла поворота		Радиус, м	Элементы кривой, м						Положение переходных кривых								Азимут	Расстояние между вершинами, м	Длина прямой, м
															начало		конец		начало		конец				
	км	пк	+	X	Y	влево	вправо		тангенс	тангенс	переходные кривые		круговая кривая	биссектриса	домер	пк	+	пк	+	пк	+	пк	+			
ВУ10	20	194	25,53	5534459,054	358374,734	20°03'40"		1000,00	236,98	236,98	120,00	120,00	230,13	16,13	3,82	191	88,55	193	8,55	195	38,69	196	58,69			
																								53°47'09"	1788,29	1551,31
КТ	22	212	10,00	5535515,585	359817,553																					

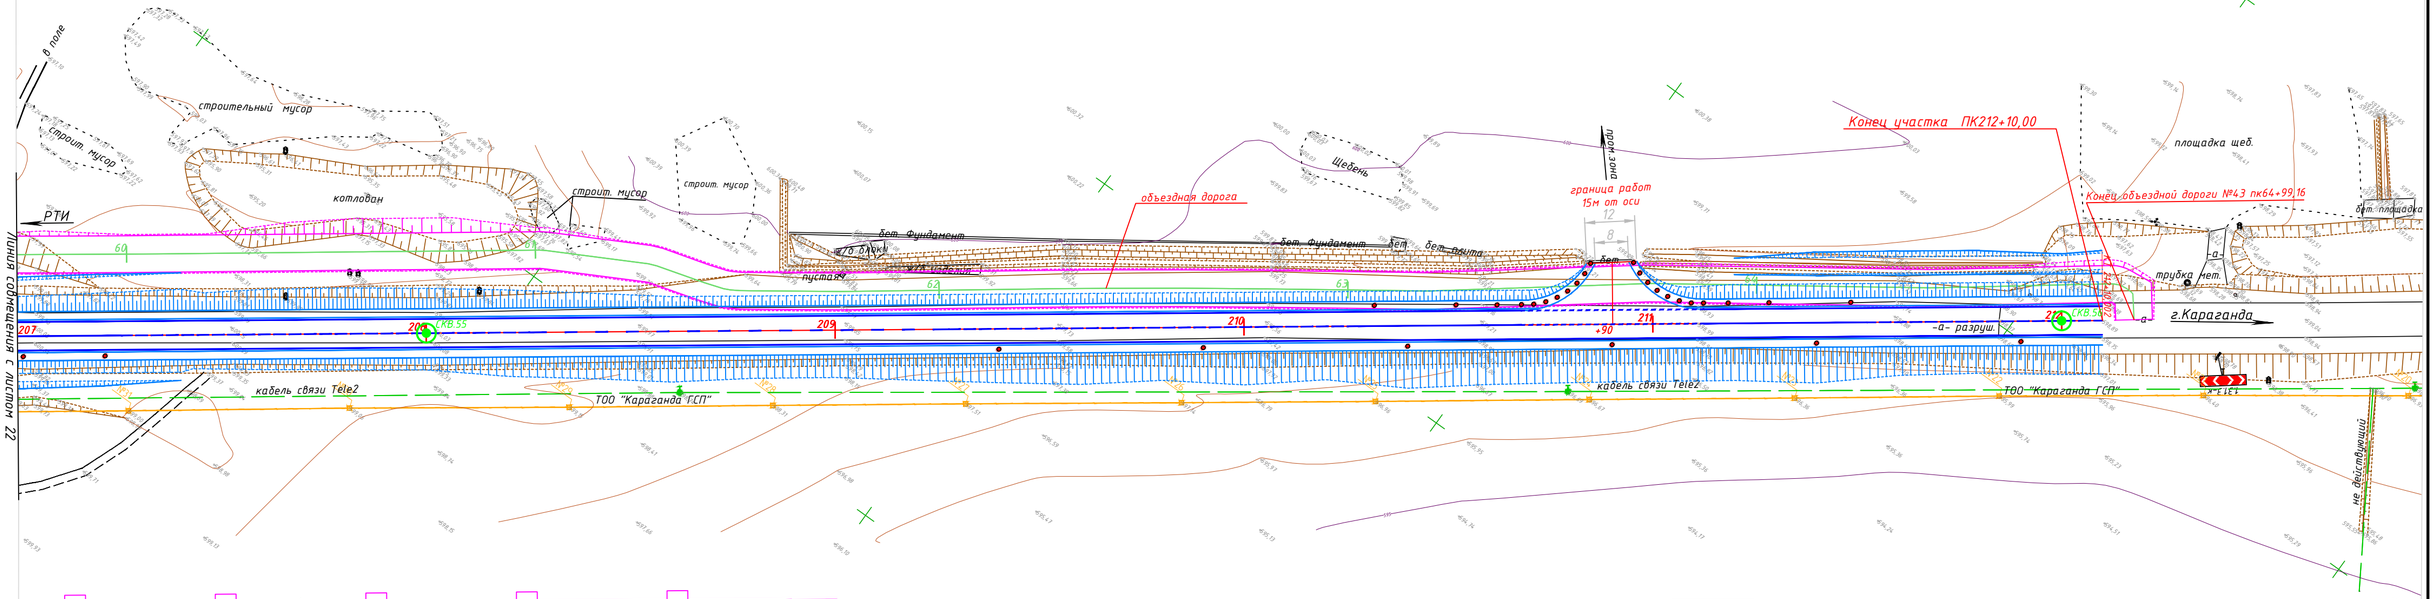

Условные обозначения

СКВ.1 — Скважина и ее номер

Условные обозначения:

кабель связи

воздушная линия электропередачи

Изм.	Кол.	Лист	№док.	Подпись	Дата	460-АД			
						"Реконструкция подъездной автомобильной дороги к Индустриальной зоне г.Сарань, Карагандинской области"			
Исполнил		Бохан			08.25	Автомобильная дорога	Стадия	Лист	Листов
Проверил		Дегтярева			08.25		РП	23	
ГИП		Тарановский			08.25				
						План трассы ПК207+00 - ПК212+10,00 М 1:1000	ТОО "КарагандаКаздорпроект" ГСЛ № 14001272		

ФОРМАТ А4х3

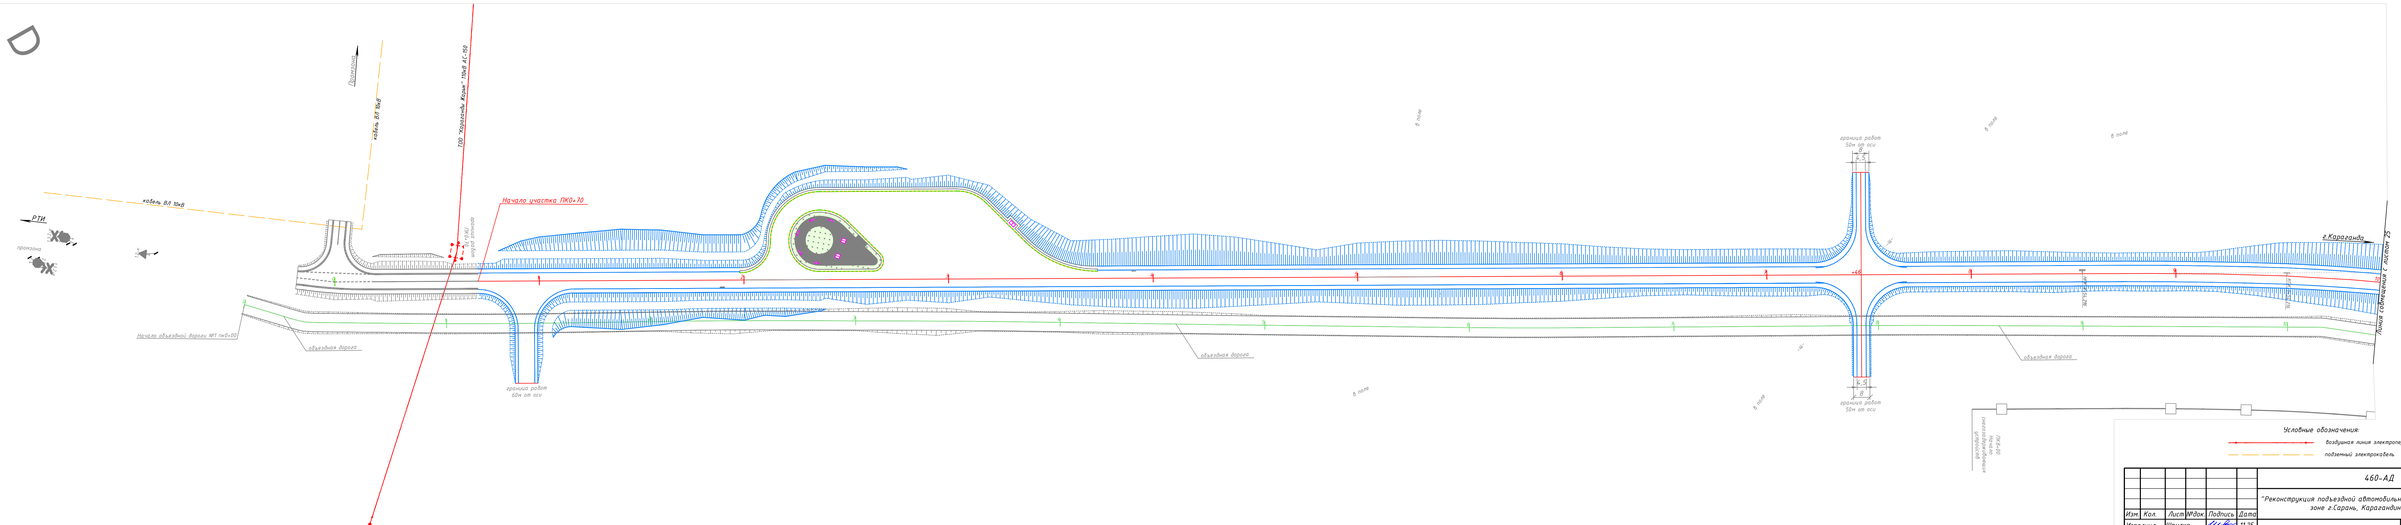
Караганда
ПТН
кабель ВВ 10кВ
кабель ВВ 10кВ
Начало участка ПКО+70
Начало объездной дороги №1 ПК0+00
объездная дорога
объездная дорога
объездная дорога

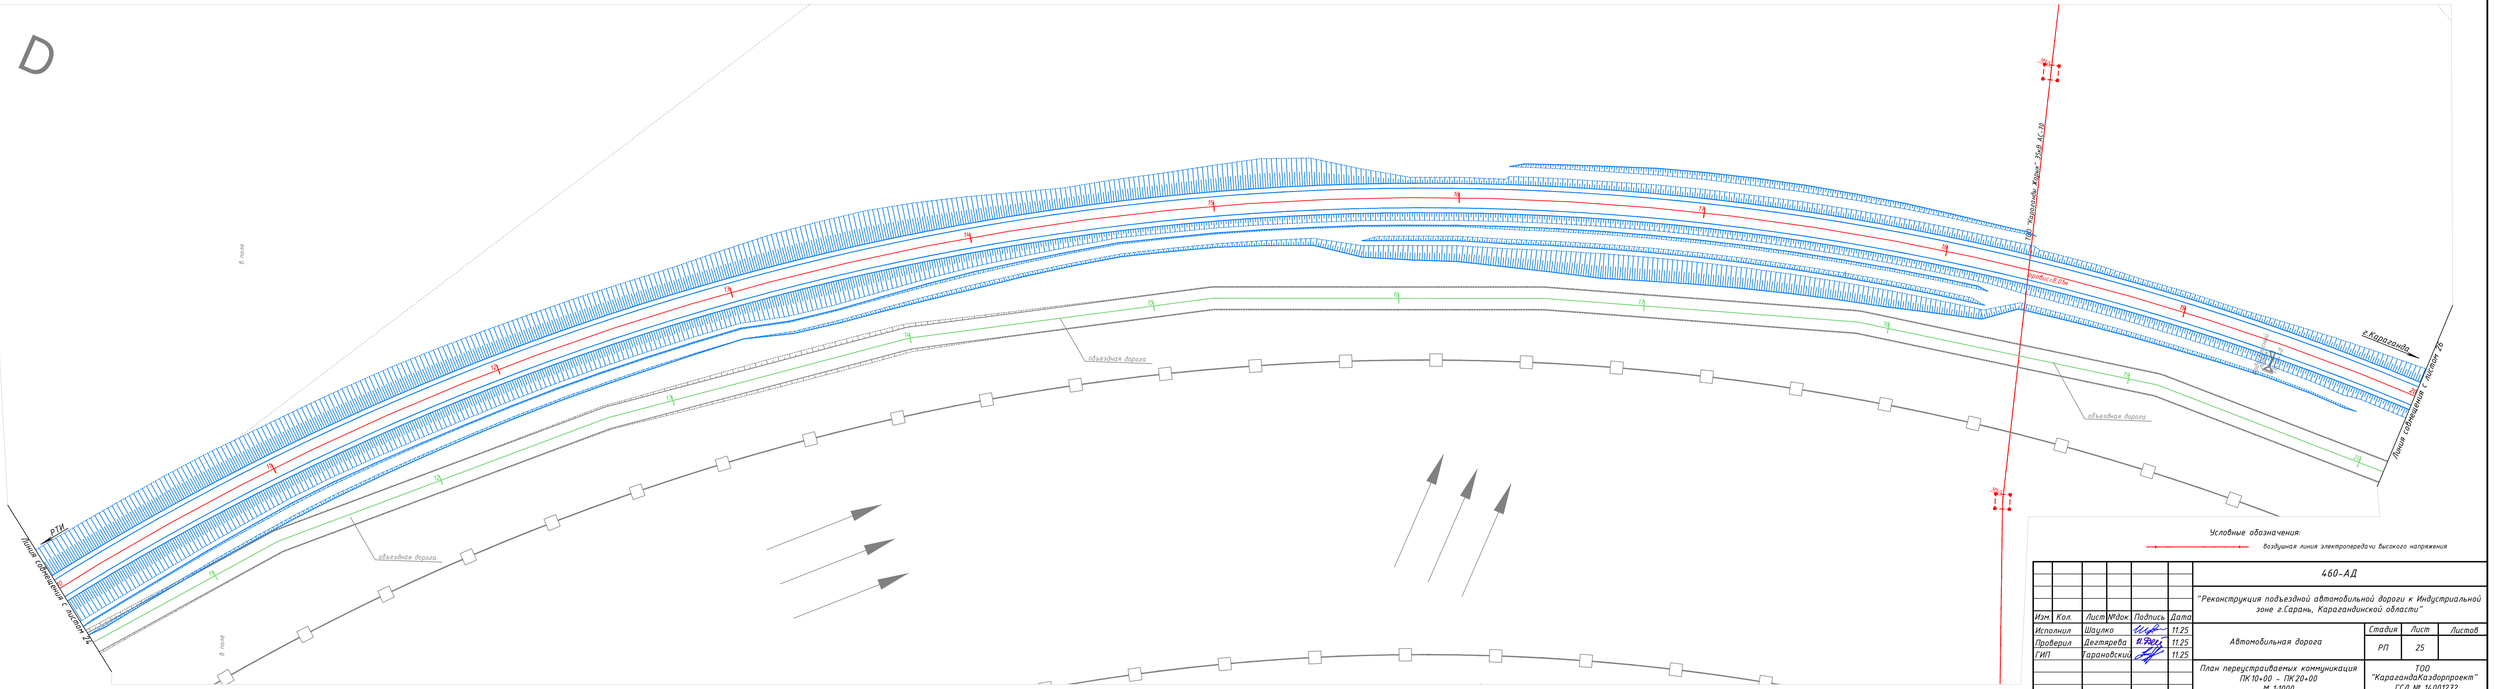

						460-АД	
						"Реконструкция подъездной автомобильной дороги к Индустриальной зоне г.Сарань, Карагандинской области"	
Изм.	Кол.	Лист	№док.	Подпись	Дата		
Исполнил		Шаулко			11.25	Автомобильная дорога	Стадия: РП; Лист: 25; Листов:
Проверил		Дегтярева			11.25		
ГИП		Тарановский			11.25		

ФОРМАТ А4х5

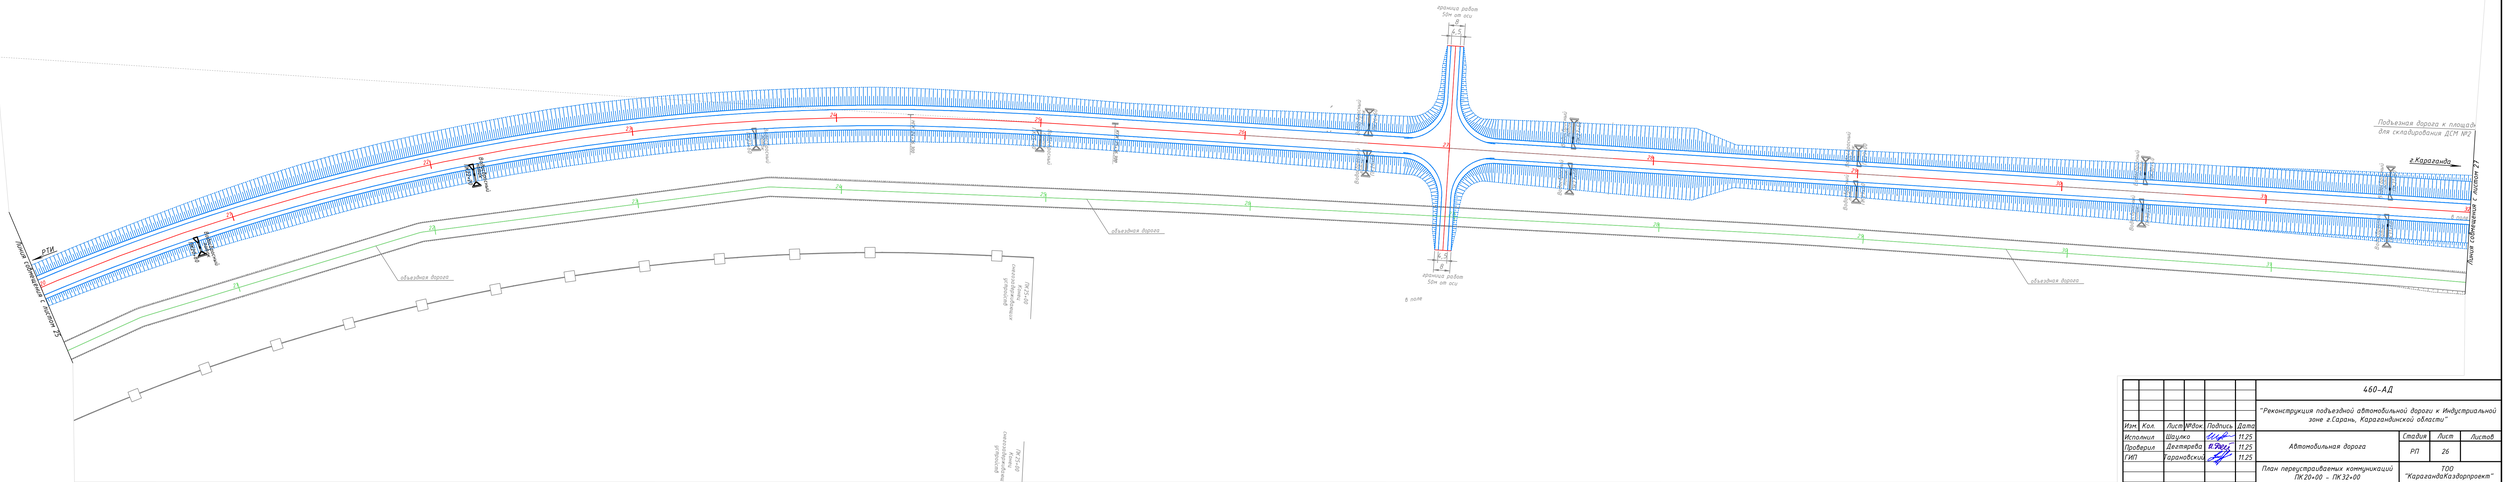
Граница работ 50м от оси
Граница работ 50м от оси
Подъездная дорога к площадке для складирования ДСМ №2
г.Караганда
объездная дорога
объездная дорога
объездная дорога

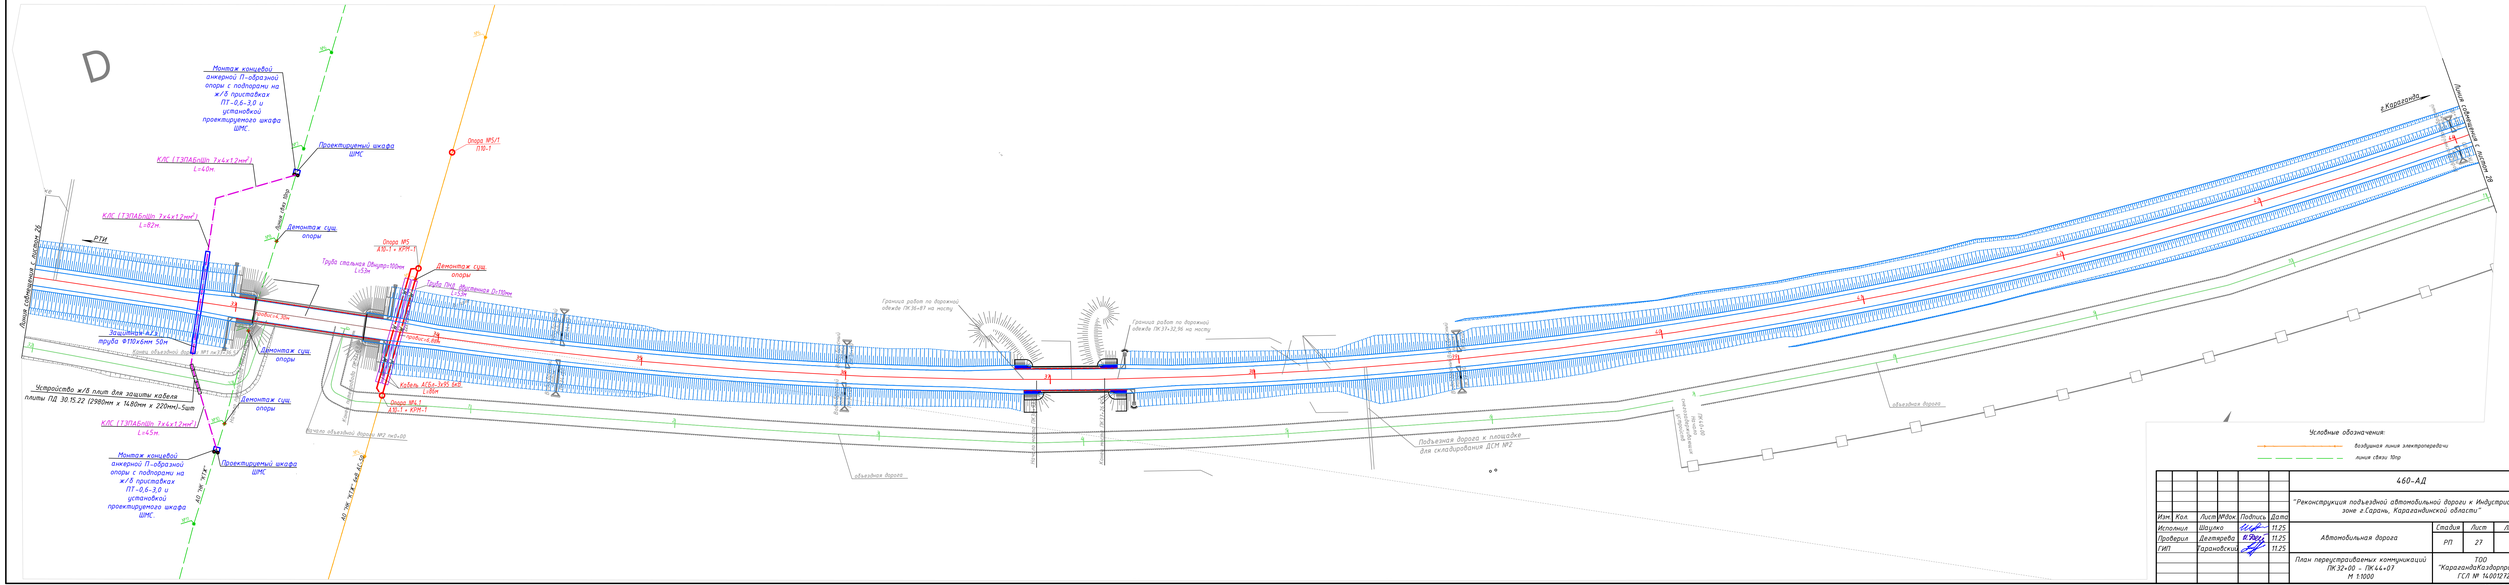
D
Монтаж концевой анкерной П-образной опоры с подпорами на ж/б приставках ПТ-0,6-3,0 и установкой проектируемого шкафа ШМС.
Проектируемый шкаф ШМС
КЛС (ТЗПАБпШп 7х4х1,2мм²) L=82м.
Демонтаж существующей опоры
Опора №5/1. ПВ-1
Опора №5 (ЖБ1.1 + КПМ-1)
Труба стальная Ø108х7-102мм L=53м
Демонтаж существующей опоры
Труба ПНД Ø63х5,8мм L=53м
Устройство ж/б плит для защиты кабеля плиты ПД 30.15.22 (2980мм х 1480мм х 220мм)-5шт
Опора №6.1 (ЖБ1.1 + КПМ-1)
Демонтаж существующей опоры
Монтаж концевой анкерной П-образной опоры с подпорами на ж/б приставках ПТ-0,6-3,0 и установкой проектируемого шкафа ШМС.
Проектируемый шкаф ШМС
Подъездная дорога к площадке для складирования ДСМ №2

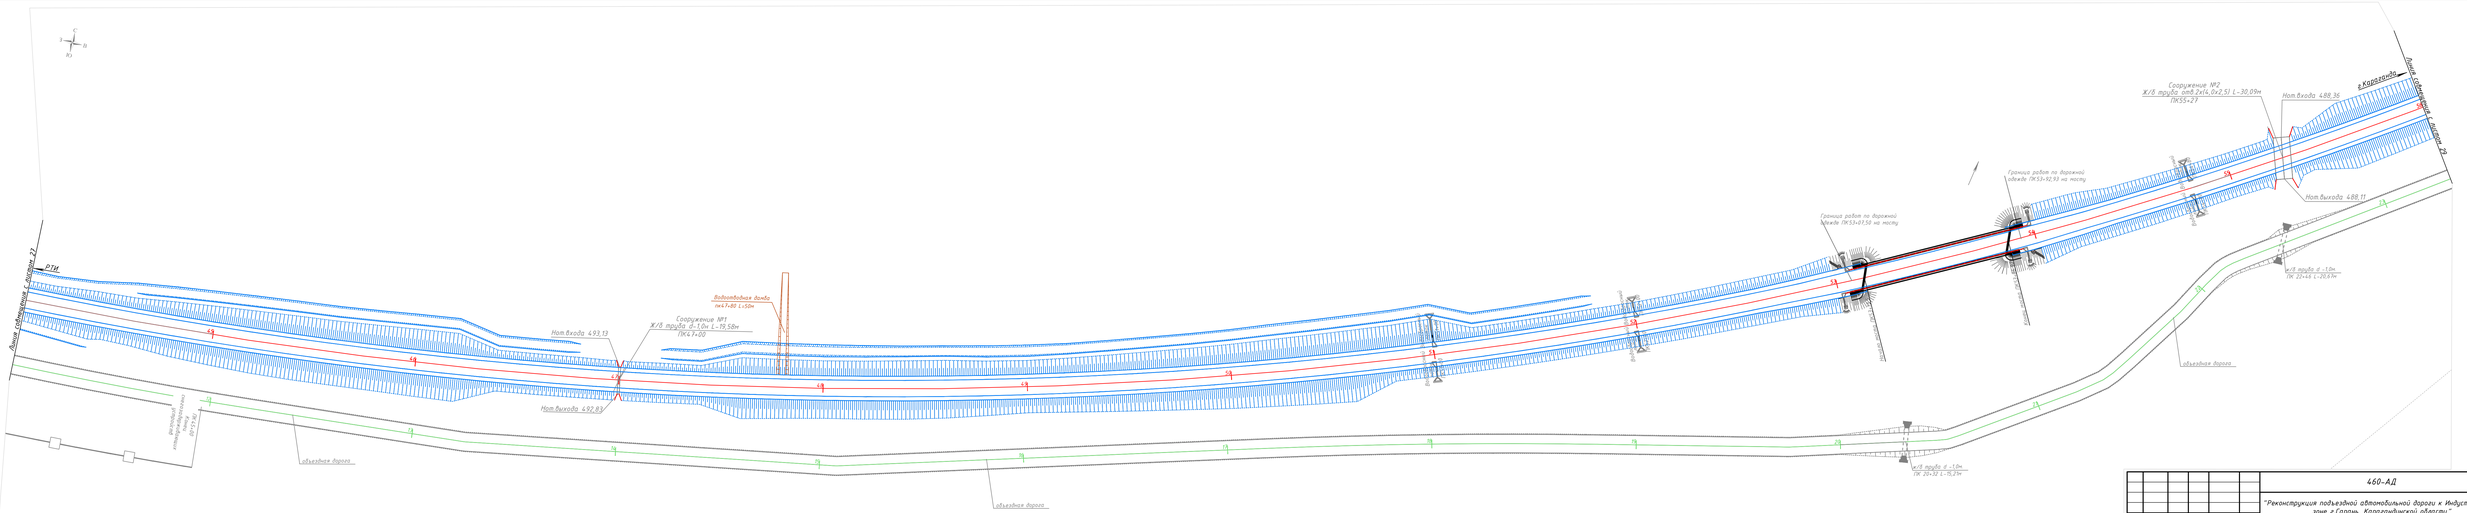

						460-АД		
						"Реконструкция подъездной автомобильной дороги к Индустриальной зоне г.Сарань, Карагандинской области"		
Изм.	Кол.	Лист	№док.	Подпись	Дата			
Исполнил		Шаулко			11.25	Автомобильная дорога	Стадия	Лист	Листов
Проверил		Дехтярёва			11.25		РП	28	
ГИП		Гарнавской			11.25				
						План перестраиваемых коммуникаций ПК44+00 - ПК56+00 М 1:1000	ТОО "КарагандаКаздорпроект" ГСЛ № 14001272		

ФОРМАТ А4х6

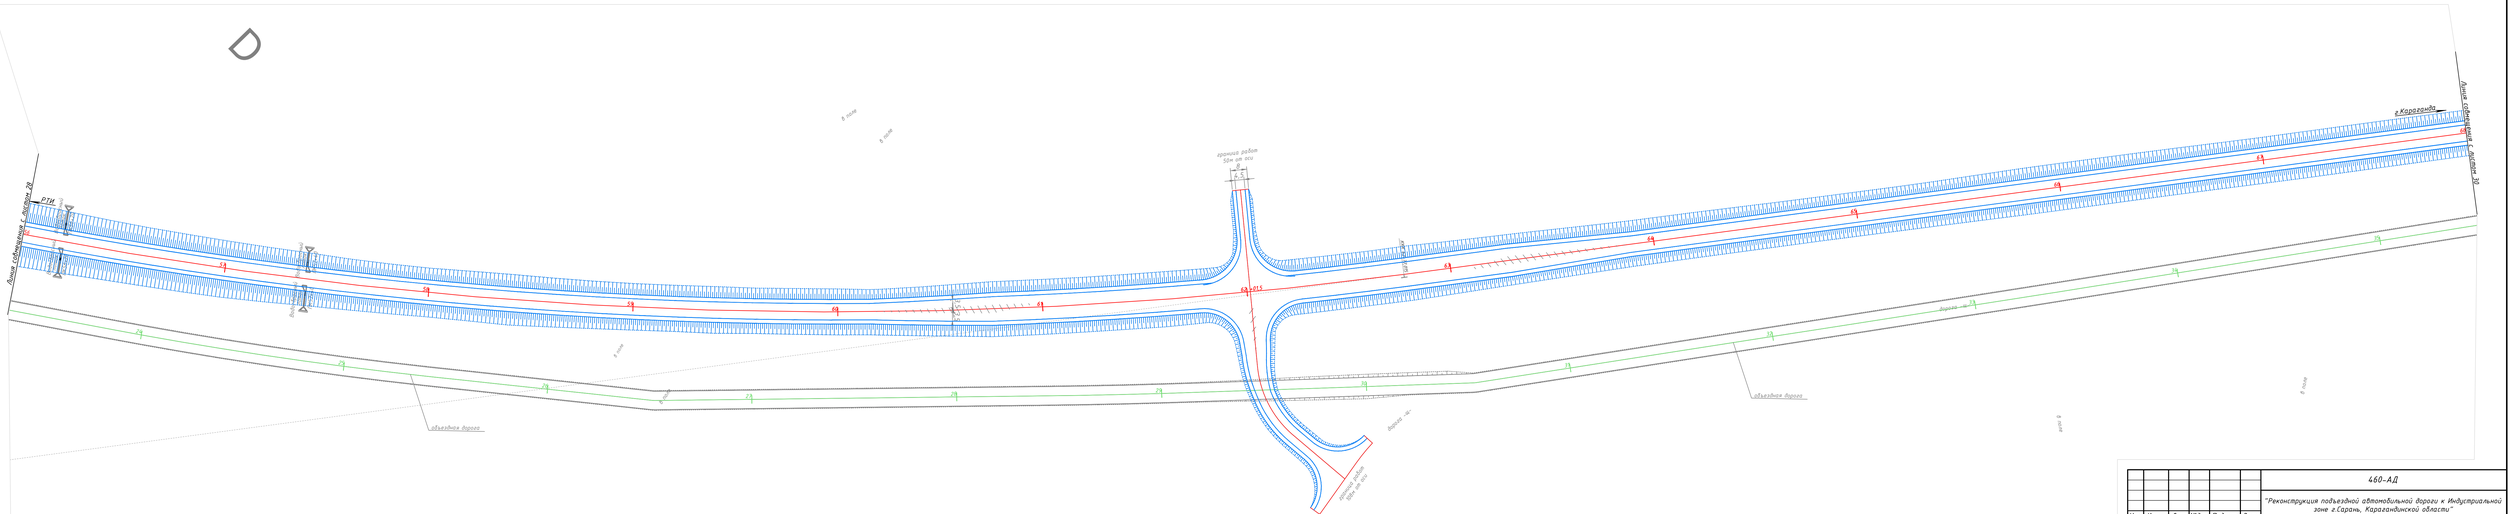
г.Караганда
ПК56+15
ПК68+00
ПК68+00
ПК68+00

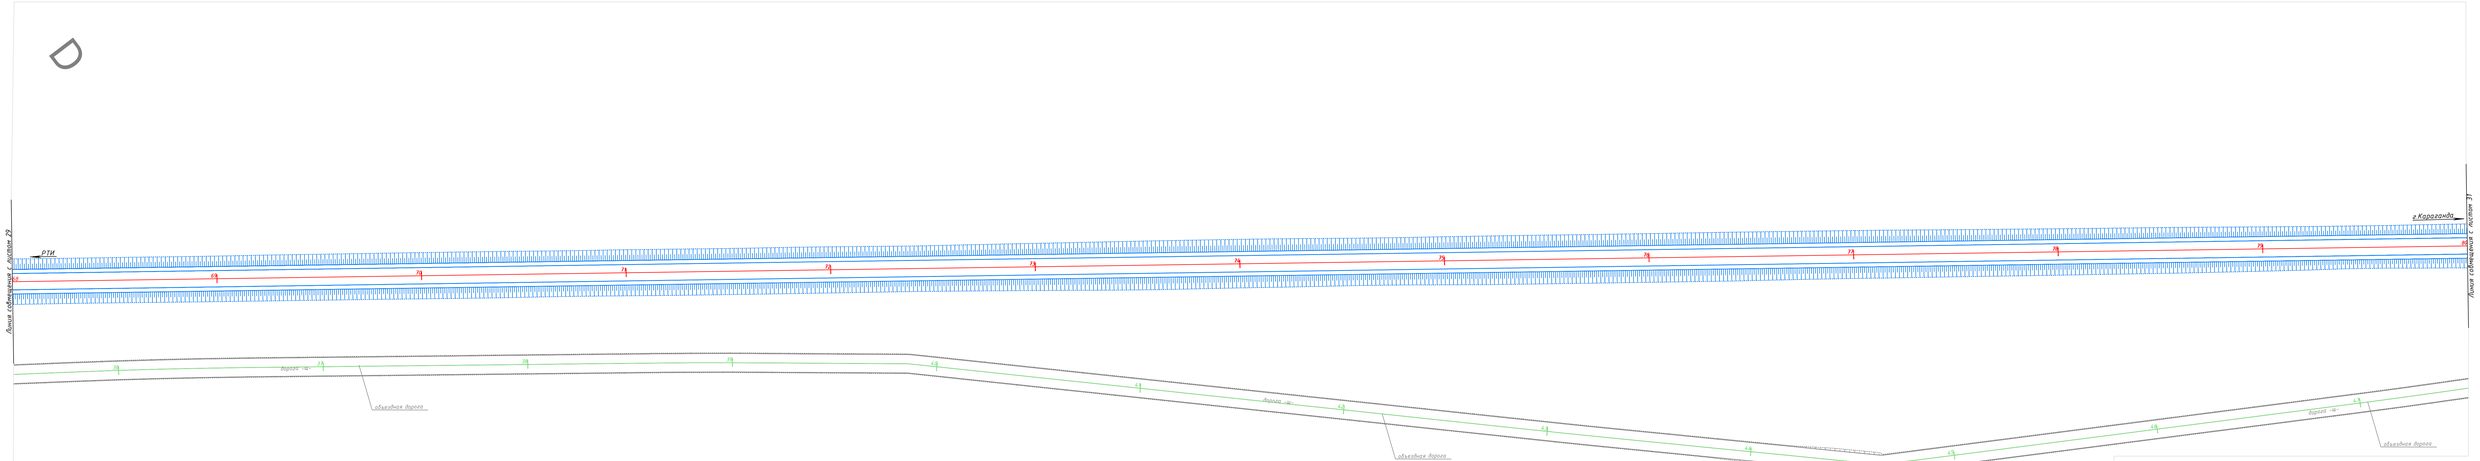

							460-АД	
							"Реконструкция подъездной автомобильной дороги к Индустриальной зоне г.Сарань, Карагандинской области"	
Изм.	Кол.	Лист	№док	Подпись	Дата			
Исполнил		Шаулко			11.25	Автомобильная дорога	Стадия: РП	Лист: 30 / Листов:
Проверил		Дегтярева			11.25			
ГИП		Гаранбский			11.25	План пересекаемых коммуникаций ПК68+00 - ПК80+00 М 1:1000	ТОО "КарагандаКаздорпроект" ГСЛ № 14001272	

ФОРМАТ А4х6

						460-АД		
						"Реконструкция подъездной автомобильной дороги к Индустриальной зоне г.Сарань, Карагандинской области"		
Изм.	Кол.	Лист	№док.	Подпись	Дата			
Исполнил		Шаулко			11.25	Автомобильная дорога	Стадия	Лист	Листов
Проверил		Дегтярева			11.25		РП	31	
ГИП		Тарановский			11.25				
						План переустраиваемых коммуникаций ПК80+00 - ПК92+00 М 1:1000	ТОО "КарагандаКаздорпроект" ГСЛ № 14001272		

ФОРМАТ А4х6

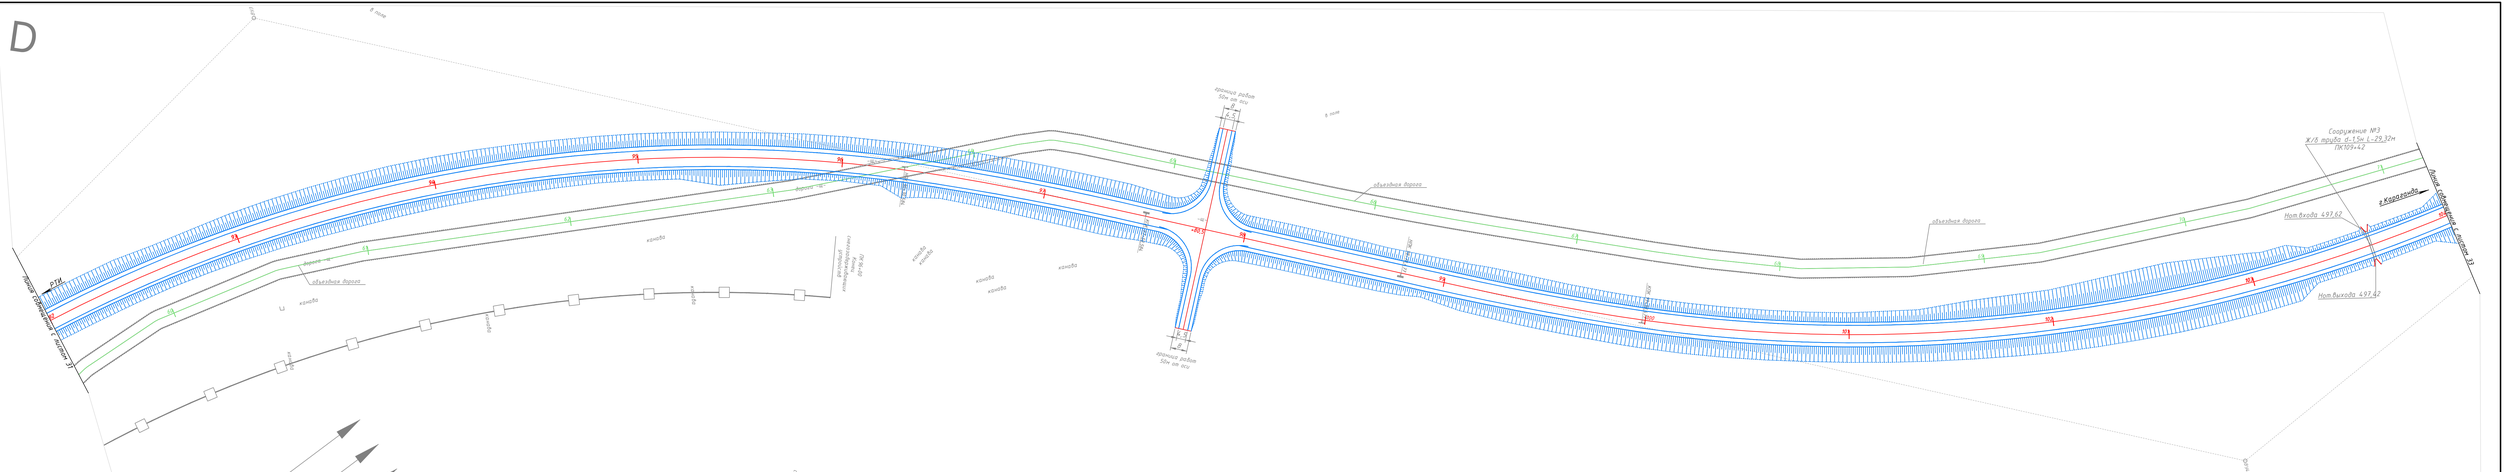
D
ПК92+00
объездная дорога
канава
Нат.выход 497.62
Нат.выход 497.62
Сооружение №3
Ж/б труба d-1.5м L-29.32м
ПК109+42
г.Караганда
крепление откосов
крепление откосов
крепление откосов